


DRUH POVRCHU ÚZEMÍ KATASTRÁLNÍ ÚZEMÍ OKRES: KRAJ:	KOMUNIKACE	ORNÁ PŮDA	ŘEKA	KOMUNIKACE
	VIKÝŘOVICE			
	ŠUMPERK OLOMOUCKÝ			

PŘÍRODĚ BLÍZKÁ PROTIPOVODŇOVÁ OPATŘENÍ  
NA ŘECE DESNÉ V ÚSEKU Ř. KM 12,088 – 14,231;  
SO 20.1, PODÉLNÝ PROFIL, M 1:500/1:50

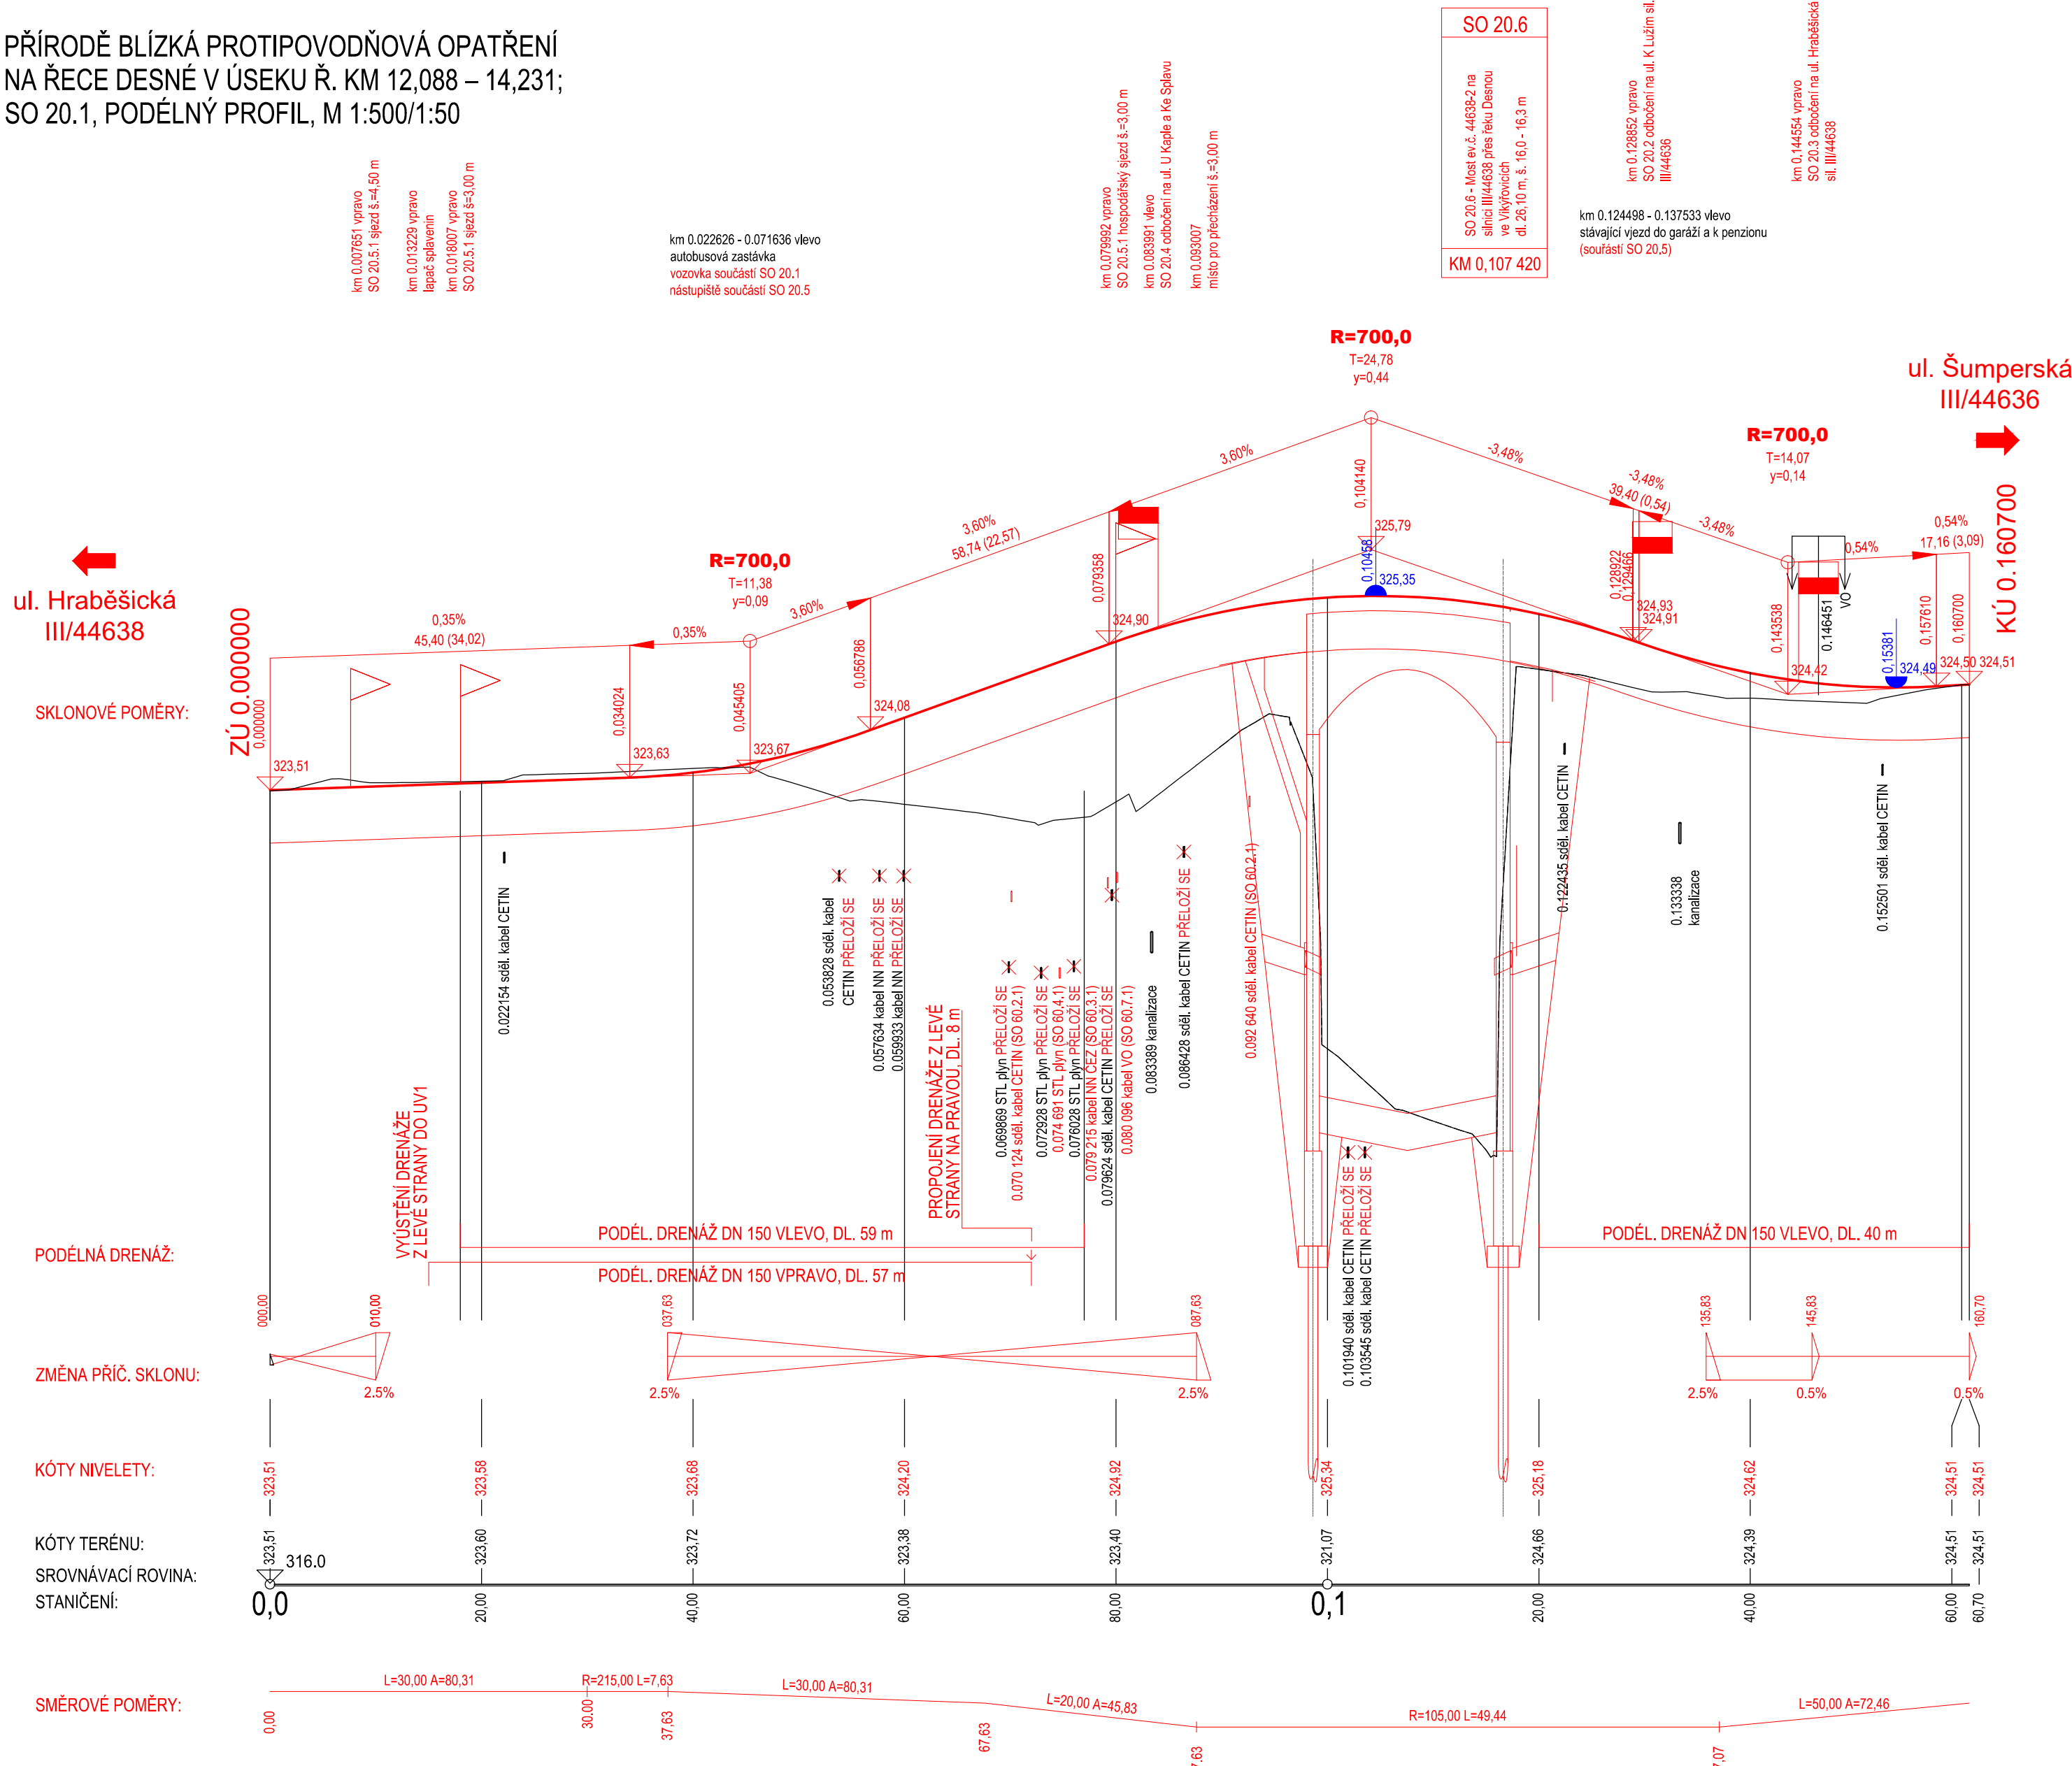

OBJEDNATEL:	OBEC RAPOTÍN
OBEC RAPOTÍN ŠUMPERSKÁ 775 788 14 RAPOTÍN	Č. ZAKÁZKY

ZHOTOVITEL:	AQUATIS a.s.
Botanická 834/56, 602 00 Brno	Tel: +420 541 554 111
HLAVNÍ INŽENÝR PROJEKTU:	Fax: +420 541 211 205
ING. OLDŘICH NEUMAYER, CSc.	E-mail: info@aquatis.cz
Č. ZAKÁZKY	122038A

SUBDODAVATEL:	DOPRAVOPROJEKT BRNO a.s.
Kounicova 271/13, 602 00 BRNO	
VEDOUCÍ PROJEKTU:	Kounicova 271/13, 602 00 BRNO
ING. PETR HUSÁK	Č. ZAKÁZKY
	22-010

VEDOUCÍ PROJEKTANT	ING. PETR HUŠÁK		
ZODPOVĚDNÝ PROJEKTANT	ING. LIBOR PALÁN		
VYPRACOVAL	ING. LIBOR PALÁN		
KONTROLOVAL	ING. VLADIMÍR NAVRÁTIL		
NÁZEV OBJEKTU		DATUM	LEDEN 2023
<p>PŘÍRODĚ BLÍZKÁ PROTIPOVODŇOVÁ OPATŘENÍ</p> <p>NA ŘECE DESNÉ ř. km 12,088 - 14,231</p> <p>D.1.11.1 SO 20.1 Úprava silnice III/44638 a III/44636,</p> <p>ulice Hraběšická a ulice Šumperská – hlavní</p>		FORMÁT	6x44
		MĚŘÍTKO	1:500/50
		STUPEŇ	PDPS
		ČÍS. ZAKÁZKY	122038A
		ARCHIVNÍ ČÍS.	
NÁZEV PŘÍLOHY		ČÍS. SOUPRAVY	ČÍS. PŘÍLOHY
PODÉLNÝ PROFIL			3.