



0,0
20.1

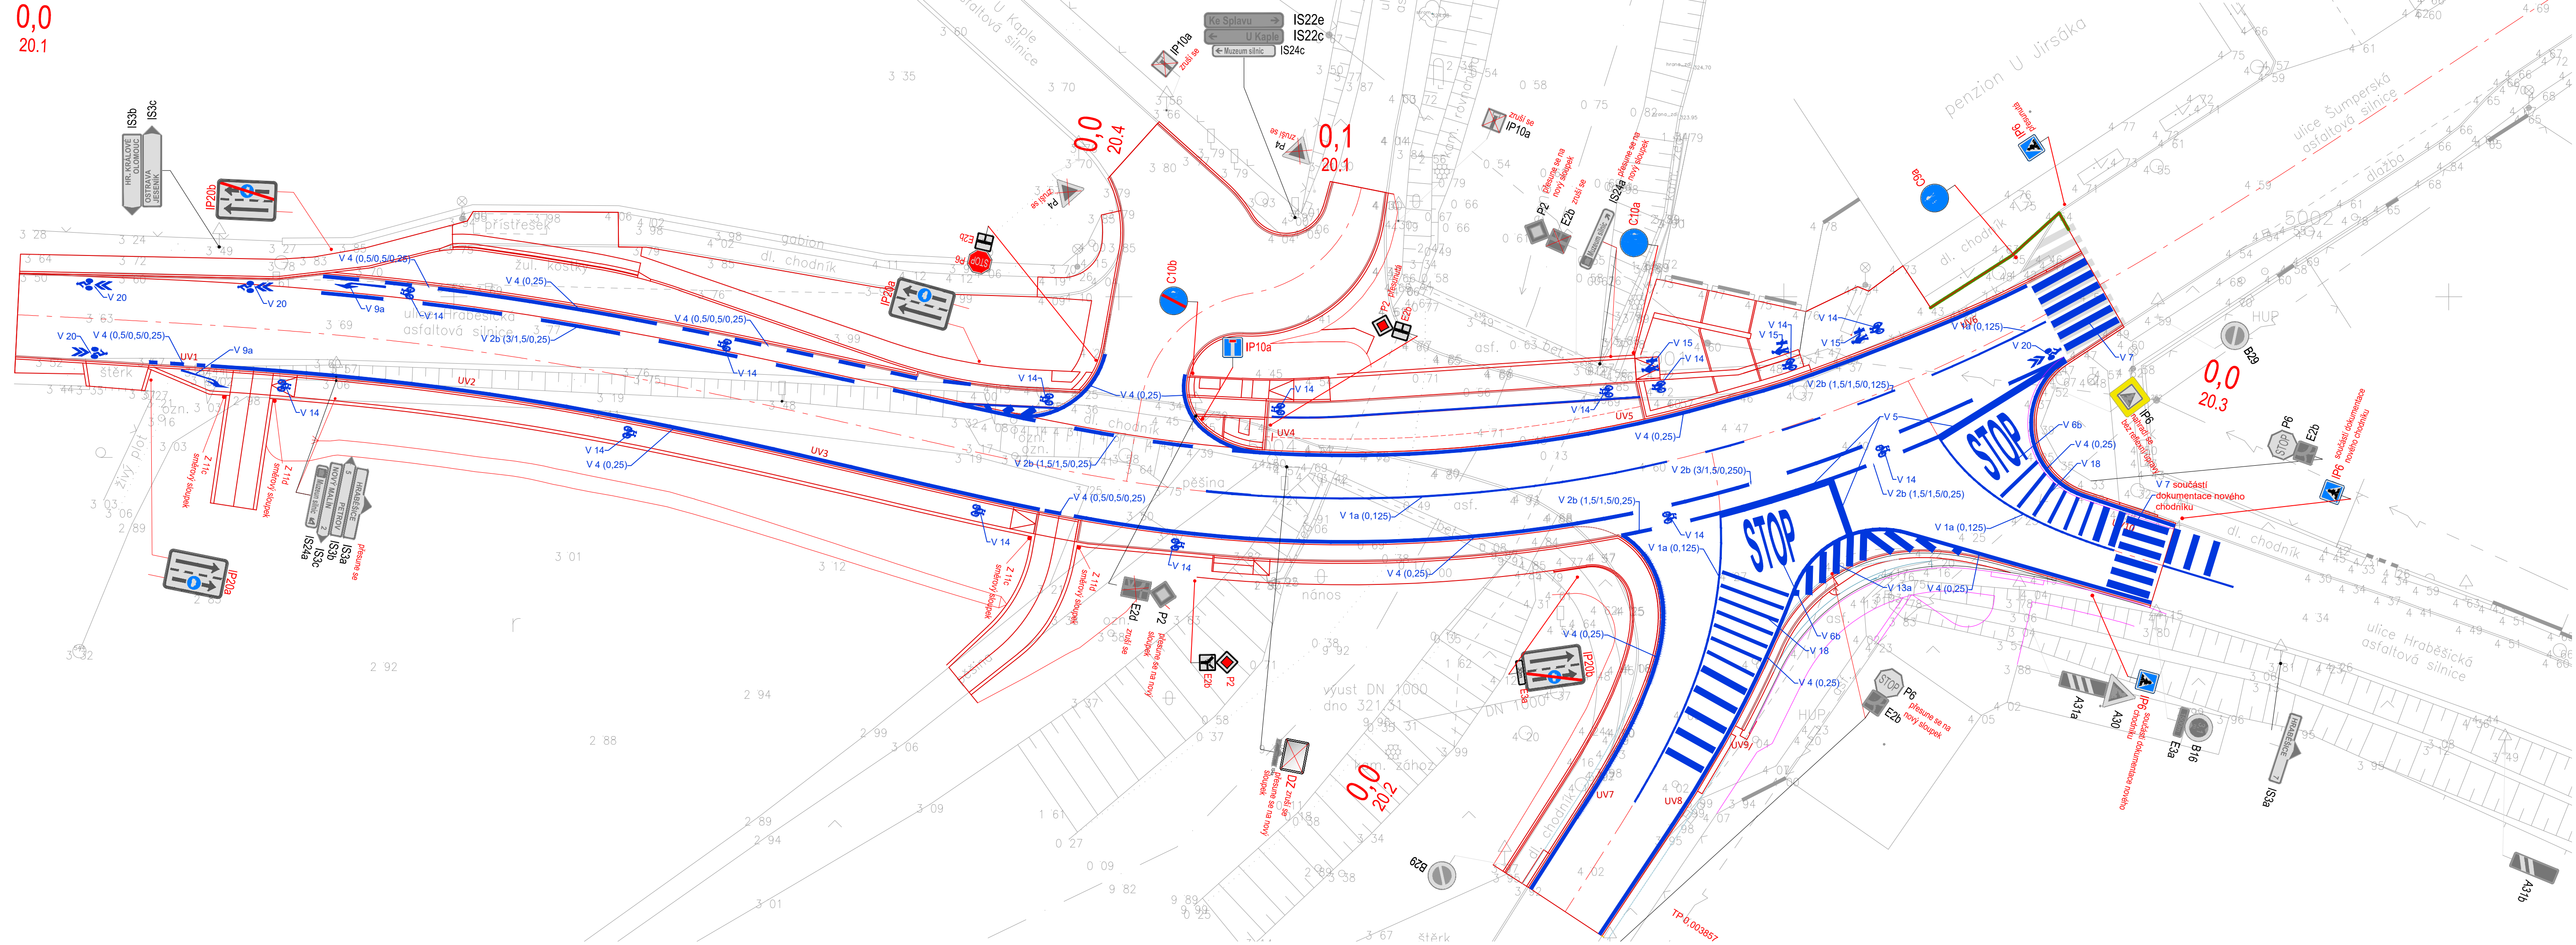

LEGENDA:

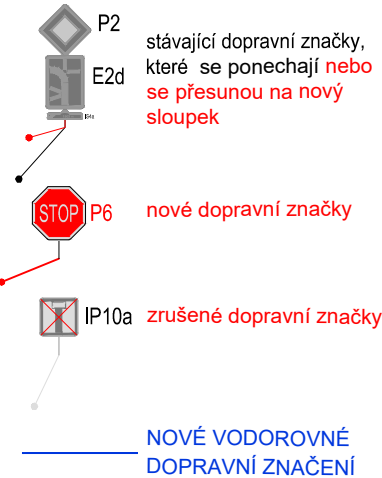

ZHODNATEL: <div> OBEC RAPOTÍN ŠUMPERSKÁ 775 788 14 RAPOTÍN </div>			
ZHOTOVTEL: <div> AQUATIS a.s. Botanická 834/56, 602 00 Brno HLAVNÍ INŽENÝR PROJEKTU: ING. OLDŘICH NEUMAYER, CSc. </div>		 <div> AQUATIS a.s. Botanická 834/56 602 00 Brno Tel: +420 541 554 111 Fax: +420 541 211 205 E-mail: info@aquatis.cz http://www.aquatis.cz </div>	
		Č. ZAKÁZKY	122038A
SUBODAVATEL: <div> DOPRAVOPROJEKT BRNO a.s. Kounicova 271/13, 602 00 BRNO VEDOUCÍ PROJEKTU: ING. PETR HUSÁK </div>		 <div> DOPRAVOPROJEKT BRNO Kounicova 271/13, 602 00 BRNO </div>	
		Č. ZAKÁZKY	22—010
VEDOUCÍ PROJEKTANT ZODPOVĚDNÝ PROJEKTANT VYPRACOVÁL KONTROLOVAL	ING. PETR HUSÁK ING. LIBOR PALÁN ING. LIBOR PALÁN ING. VLADIMÍR NAVRÁTIL		
NÁZEV OBJEKTU PRŮJED BĚŽNÝ PROTIPOVODŇOVÁ OPATŘENÍ NA ŘECE DESNÉ ř. km 12,088 - 14,231 D.1.11.1 SO 20.1 Úprava silnice III/44638 a III/44636, ulice Hraběšická a ulice Šumperská - hlavní		DATUM FORMÁT MĚŘÍTKO STUPEŇ ČÍS. ZAKÁZKY ARCHIVNÍ ČÍS.	
NÁZEV PŘÍLOHY SITUACE DOPRAVNÍHO ZNAČENÍ		LEDEN 2023 5x44 1:250 PDPS 122038A	ČÍS. SOUPRAVY ČÍS. PŘÍLOHY 6.