SO 12 OPATŘENÍ NA PRAVÉM BŘEHU NAD KRENIŠOVSKÝM JEZEM
M 1:500/100
Rozsah: km 0,00000 - km 0,67909

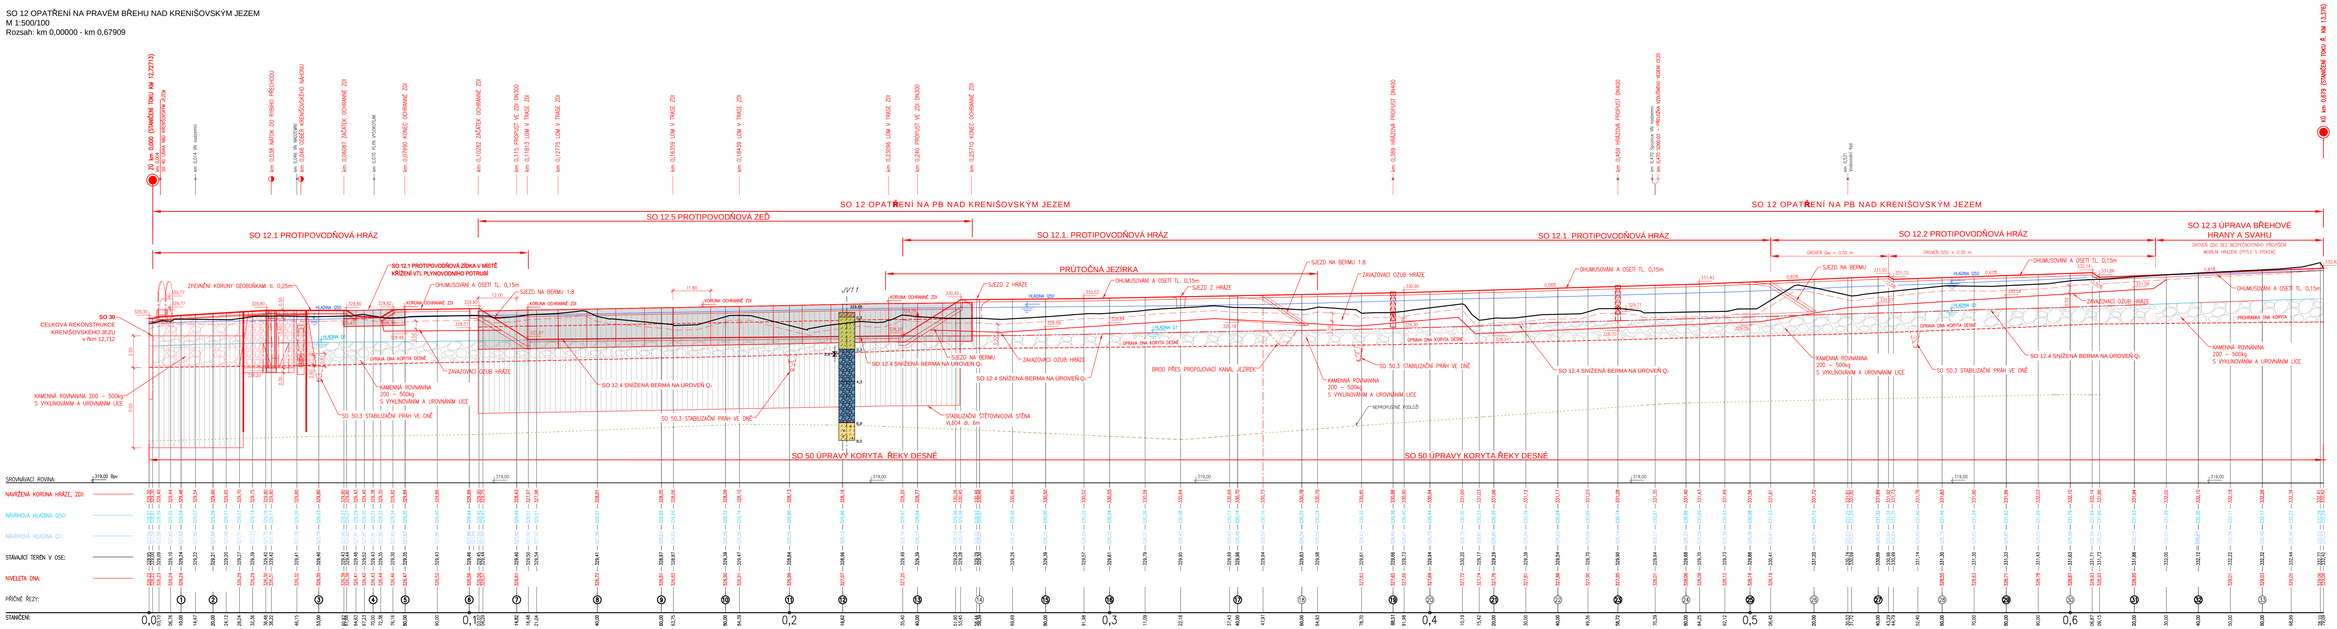
ZAČ. SO 12 km 0,000 (ZNAČKA TOKU KM 12,7711)
SO 12 NAVAZUJE NA PŘEDCHOZÍ ZÁSEK
km 0,014 VB nábřežní
km 0,038 MŮSTEK DO PŘÍRODNÍ PŘÍDUDOU
km 0,048 VB NÁSYPNÍ
km 0,048 OSSEK KRENIŠOVSKÉHO KANÁLU
km 0,06081 ZÁSTĚRA OCHRANNÉ ZDI
km 0,070 PLYN PODVRTEM
km 0,07990 KONEC OCHRANNÉ ZDI
km 0,10282 ZAČÁTEK OCHRANNÉ ZDI
km 0,115 PROPUST KE ZDI DN300
km 0,11813 ŘSM V TRASE ZDI
km 0,12775 ŘSM V TRASE ZDI
km 0,15309 ŘSM V TRASE ZDI
km 0,17459 ŘSM V TRASE ZDI
km 0,20984 ŘSM V TRASE ZDI
km 0,21240 PROPUST KE ZDI DN300
km 0,25710 KONEC OCHRANNÉ ZDI
km 0,3289 HRÁZOVÁ PROPUST DN400
km 0,4183 HRÁZOVÁ PROPUST DN400
km 0,470 (bližší 5% nájezd)
km 0,478 SMĚROVÁ - PŘÍZEMNÍ ODSEKOVÁ STŘÍŽ 0220
km 0,5331 Vodárenská šíd
KON. SO 12 km 0,679 (ZNAČKA TOKU ŘÍ. KM 13,376)
SO 12 OPATŘENÍ NA PB NAD KRENIŠOVSKÝM JEZEM
SO 12.5 PROTIPOVODŇOVÁ ZEĎ
SO 12.1 PROTIPOVODŇOVÁ HRÁZ
SO 12.1. PROTIPOVODŇOVÁ HRÁZ
SO 12.1. PROTIPOVODŇOVÁ HRÁZ
SO 12.2 PROTIPOVODŇOVÁ HRÁZ
SO 12.3 ÚPRAVA BŘEHOVÉ HRANY A SVAHU
SO 12.1 PROTIPOVODŇOVÁ ZÍDKA V MÍSTĚ KŘÍŽENÍ VTL PLYNOVODNÍHO POTRUBÍ
PRŮTOČNÁ JEZÍRKA
SO 30 - CELKOVÁ REKONSTRUKCE KRENIŠOVSKÉHO JEZU v ř.km 12,712
ZPEVNĚNÍ KORUNY GEOBUŇKAMI tl. 0,25m
OHUMUSOVÁNÍ A OSETÍ TL. 0,15m
SJEZD NA BERMU 1:8
KORUNA OCHRANNÉ ZDI
HLADINA Q50
HLADINA Q1
ZAVAZOVACÍ OZUB HRÁZE
SJEZD Z HRÁZE
SJEZD NA BERMU
ÚPRAVA DNA KORYTA ŘEKY
KAMENNÁ ROVNANINA 200 – 500kg S VYKLINOVÁNÍM A URovnáním LÍCE
SO 50.3 STABILIZAČNÍ PRÁH VE DNĚ
SO 12.4 SNÍŽENÁ BERMA NA ÚROVEŇ Q1
BROD PŘES PROPUSTOVÝ KANÁL JEZÍRKA
NEPROPUSTNÉ KOLEJIŠTĚ
STABILIZAČNÍ ŠPUNTOVNICOVÁ STĚNA VL.Ø14 dl. 6m
SO 50 ÚPRAVY KORYTA ŘEKY DESNÉ
ÚROVEŇ Qm + 0.50 m
ÚROVEŇ Q50 + 0.30 m
KAMENNÁ ROVNANINA 200 – 500kg S VYKLINOVÁNÍM A URovnáním LÍCE
PROHRABÁNÍ DNA KORYTA
SO 12.4 SNÍŽENÁ BERMA NA ÚROVEŇ Q1
SO 50.3 STABILIZAČNÍ PRÁH VE DNĚ
SKRYTÁ ZÁVLAHA
SKRYTÁ ZÁVLAHA
SKRYTÁ ZÁVLAHA