




PR: 15
km 0,280 00

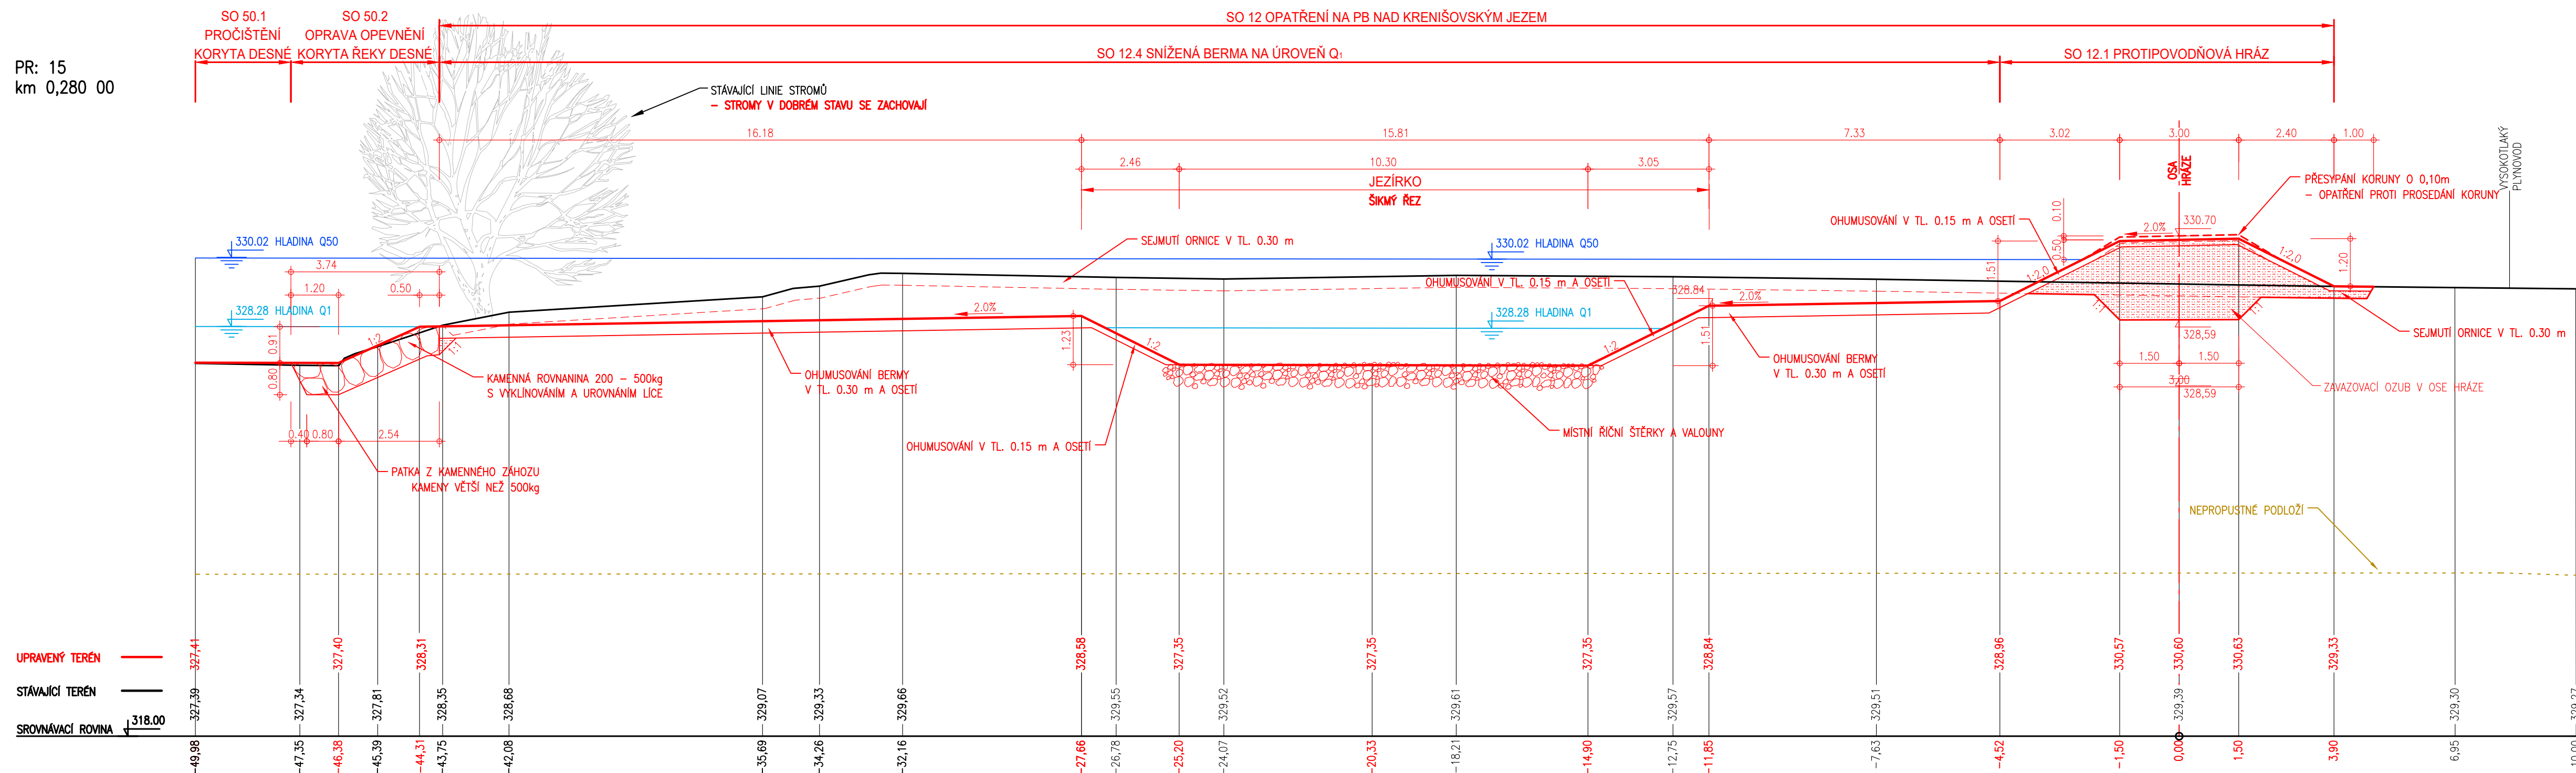



PR: 16
km 0,300 00

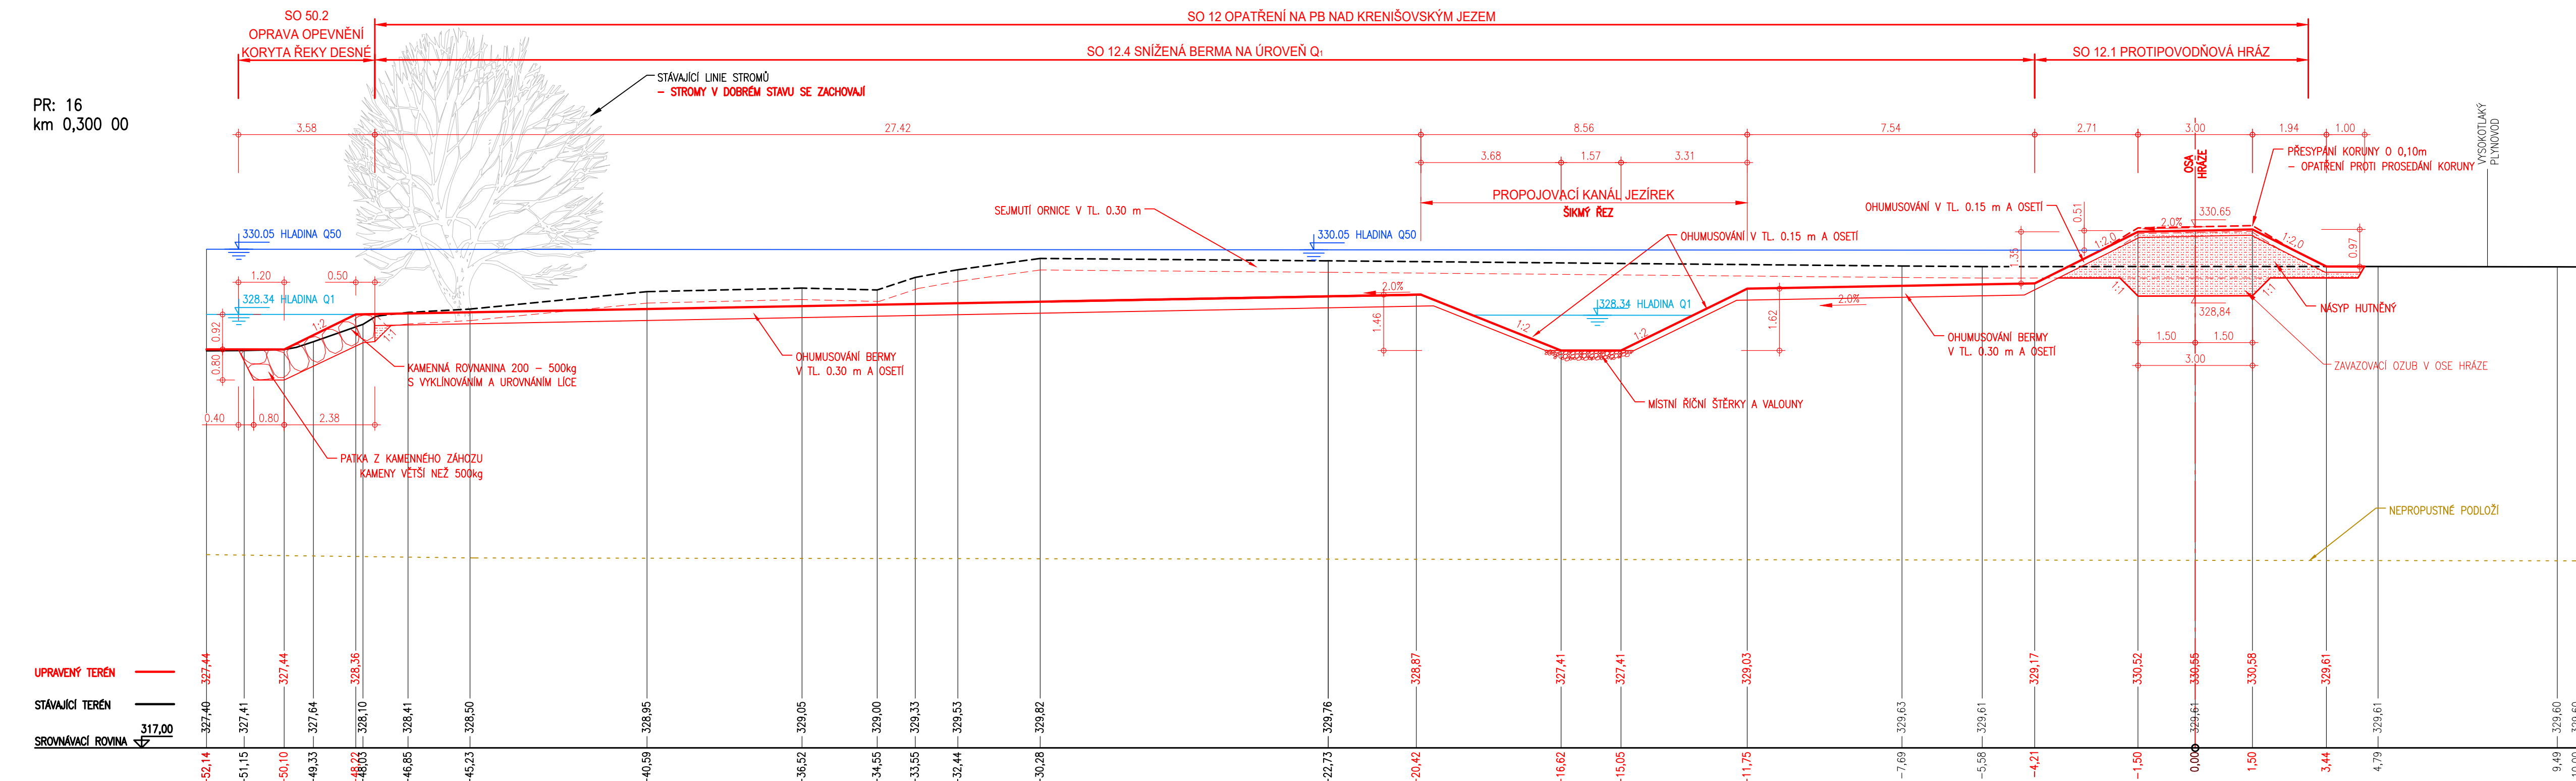

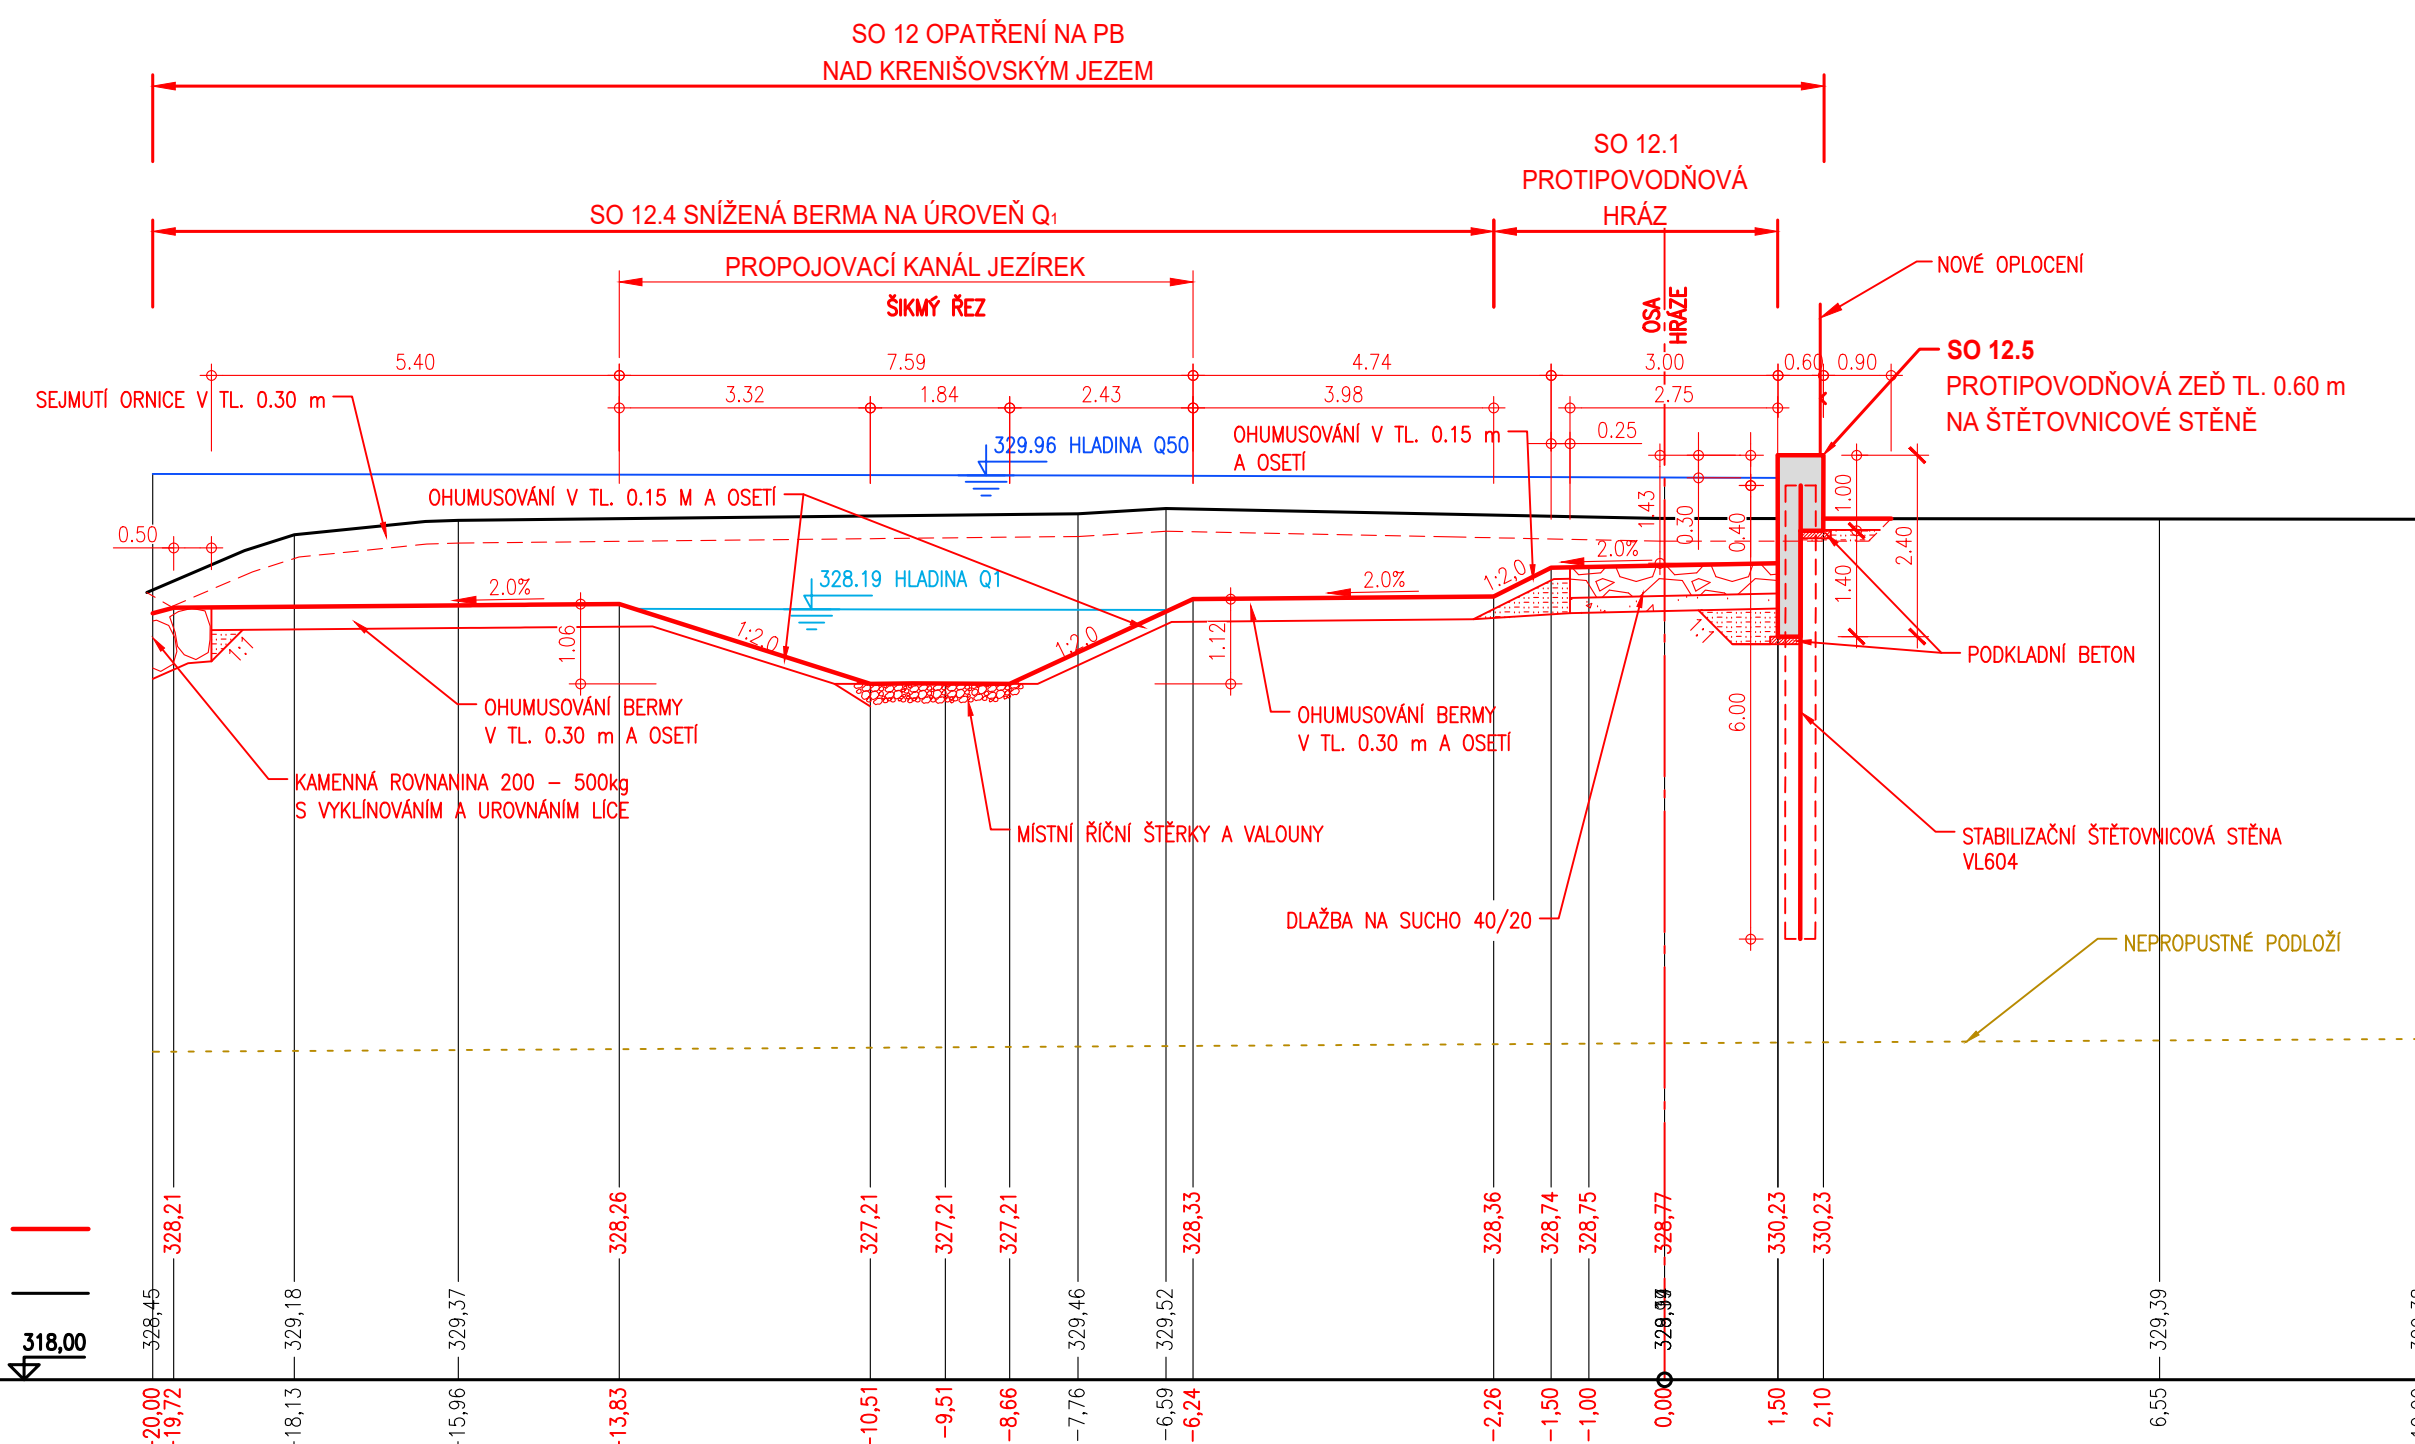PR: 13
km 0,240 00



PRACOVNÍ ŘEZ PF13 JE DOKLADOVÁN VÝKRESEM
Č. D.1.9.2.7.2 PROPUST VE ZDI SO 12 Ř. km 12,954

<p>OBJEDNATEL:</p> <p>OBEC RAPOTÍN ŠUMPERSKÁ 775 788 14 RAPOTÍN</p>		<p>OBEC RAPOTÍN</p>  <p>Č. ZAKÁZKY</p>	
<p>ZHOTOVITEL:</p> <p>AQUATIS a.s. Botanická 834/56, 602 00 Brno HLAVNÍ INŽENÝR PROJEKTU: ING. OLDŘICH NEUMAYER, CSC.</p>		<p>AQUATIS</p> <p>AQUATIS A.S. Botanická 834/56 602 00 Brno Tel: +420 541 554 111 Fax: +420 541 211 205 E-mail: info@aquatis.cz http://www.aquatis.cz</p> <p>Č. ZAKÁZKY</p>	
<p>SUBDODAVATEL:</p> <p>DOPRAVOPROJEKT BRNO a.s. Kounicova 271/13, 602 00 BRNO VEDOUcí PROJEKTU: ING. PETR HUSÁK</p>		<p>DOPRAVOPROJEKT BRNO</p>  <p>Kounicova 271/13, 602 00 BRNO</p> <p>Č. ZAKÁZKY</p>	
<p>VEDOUcí PROJEKTANT</p> <p>ZODPOVĚDNÝ PROJEKTANT</p> <p>VYPRACOVAL</p> <p>KONTROLOVAL</p> <p>NÁZEV OBJEKTU</p>		<p>ING. OLDŘICH NEUMAYER, CSC.</p> <p>ING. DOMINIKA SCHUBERTOVA</p> <p>ING. ZUZANA CHLÁDOVÁ</p> <p>ING. OLDŘICH NEUMAYER, CSC.</p> <p>PŘÍRODĚ BLÍZKÁ PROTIPOVODŇOVÁ OPATŘENÍ NA ŘECE DESNÉ ř. km 12,088 - 14,231 D.1.9. SO 12 OPATŘENÍ NA PB NAD KRENIŠOVSKÝM JEZEM</p>	
<p>NÁZEV PŘÍLOHY</p> <p>PŘÍČNÉ ŘEZY PRACOVNÍ: PF13, PF15, PF16</p>		<p>ČÍS. SOUPRAVY</p> <p>ČÍS. PŘÍLOHY</p>	