



**PŘÍRODĚ BLÍZKÁ PROTIPOVODŇOVÁ OPATŘENÍ
NA ŘECE DESNÉ V ÚSEKU Ř. KM 12,088 – 14,231;
SO 20.1, VYTYČOVACÍ VÝKRES, M 1:250**

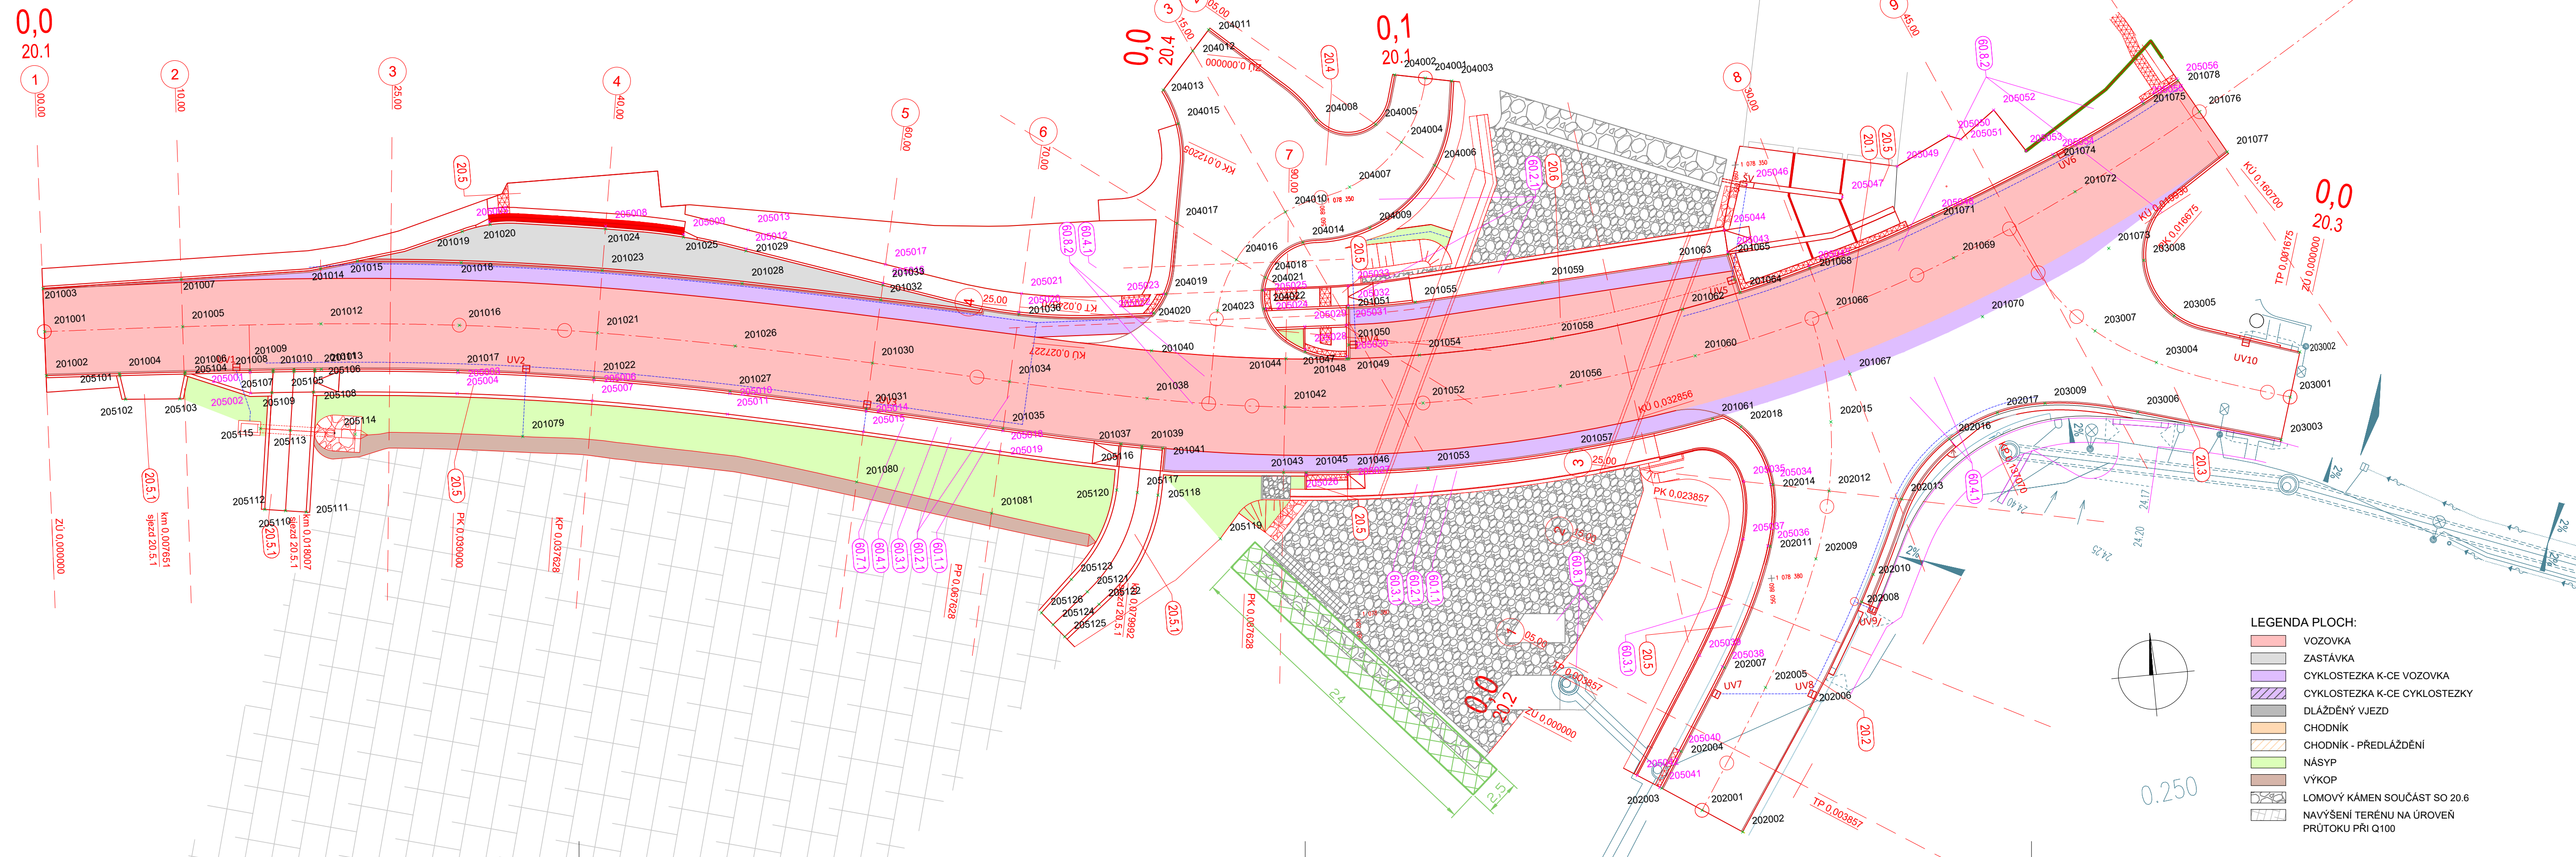



| VYTYČENÍ | | | |
|------------|------------|-------------|--------|
| ČÍSLO BODU | Y | X | Z |
| 201001 | 560982,788 | 1078351,354 | 323,52 |
| 201002 | 560982,942 | 1078354,531 | 323,52 |
| 201003 | 560982,636 | 1078348,238 | 323,48 |
| 201004 | 560977,674 | 1078354,843 | 323,48 |
| 201005 | 560972,824 | 1078351,864 | 323,54 |
| 201006 | 560972,925 | 1078355,144 | 323,46 |
| 201007 | 560972,631 | 1078348,444 | 323,75 |
| 201008 | 560968,248 | 1078355,428 | 323,48 |
| 201009 | 560966,574 | 1078355,541 | 323,48 |
| 201010 | 560965,073 | 1078355,649 | 323,48 |
| 201011 | 560963,573 | 1078355,763 | 323,50 |
| 201012 | 560962,846 | 1078352,530 | 323,56 |
| 201013 | 560963,106 | 1078355,800 | 323,50 |
| 201014 | 560962,529 | 1078348,548 | 323,68 |
| 201015 | 560959,831 | 1078348,238 | 323,70 |
| 201016 | 560952,894 | 1078353,505 | 323,62 |
| 201017 | 560953,282 | 1078356,782 | 323,53 |
| 201018 | 560952,360 | 1078349,007 | 323,73 |
| 201019 | 560952,094 | 1078346,770 | 323,77 |
| 201020 | 560950,045 | 1078346,444 | 323,78 |
| 201021 | 560942,995 | 1078354,916 | 323,68 |
| 201022 | 560943,532 | 1078358,152 | 323,60 |
| 201023 | 560942,254 | 1078350,446 | 323,78 |
| 201024 | 560941,763 | 1078347,486 | 323,84 |
| 201025 | 560936,205 | 1078348,570 | 323,90 |
| 201026 | 560933,161 | 1078356,738 | 323,87 |
| 201027 | 560933,818 | 1078359,977 | 323,83 |
| 201028 | 560932,261 | 1078352,273 | 323,93 |
| 201029 | 560931,791 | 1078349,952 | 323,97 |
| 201030 | 560923,384 | 1078358,828 | 324,20 |
| 201031 | 560924,114 | 1078362,107 | 324,18 |
| 201032 | 560922,382 | 1078354,328 | 324,21 |
| 201033 | 560922,149 | 1078353,278 | 324,21 |
| 201034 | 560913,630 | 1078361,033 | 324,56 |
| 201035 | 560914,386 | 1078364,378 | 324,58 |
| 201036 | 560912,544 | 1078356,225 | 324,52 |
| 201037 | 560905,981 | 1078366,222 | 324,92 |
| 201038 | 560903,820 | 1078363,109 | 324,92 |
| 201039 | 560904,502 | 1078366,512 | 324,98 |
| 201040 | 560903,202 | 1078359,694 | 324,86 |
| 201041 | 560903,027 | 1078366,788 | 325,03 |
| 201042 | 560893,962 | 1078364,596 | 325,20 |
| 201043 | 560894,462 | 1078369,306 | 325,30 |
| 201044 | 560893,574 | 1078361,120 | 325,17 |

| | ČÍSLO BODU | Y | X | Z |
|-----|------------|------------|-------------|--------|
| 14 | 201045 | 560892,827 | 1078369,461 | 325,34 |
| 21 | 201046 | 560889,836 | 1078369,692 | 325,40 |
| 26 | 201047 | 560892,153 | 1078360,733 | 325,14 |
| 93 | 201048 | 560889,204 | 1078361,505 | 325,16 |
| 98 | 201049 | 560888,054 | 1078361,515 | 325,18 |
| 119 | 201050 | 560888,977 | 1078360,517 | 325,18 |
| 51 | 201051 | 560888,769 | 1078357,827 | 325,24 |
| 64 | 201052 | 560883,983 | 1078365,177 | 325,33 |
| 90 | 201053 | 560884,033 | 1078369,906 | 325,45 |
| 05 | 201054 | 560883,947 | 1078361,697 | 325,25 |
| 101 | 201055 | 560883,906 | 1078357,858 | 325,29 |
| 34 | 201056 | 560873,394 | 1078364,806 | 325,33 |
| 02 | 201057 | 560873,593 | 1078369,519 | 325,44 |
| 34 | 201058 | 560874,289 | 1078361,338 | 325,24 |
| 70 | 201059 | 560874,635 | 1078357,254 | 325,29 |
| 20 | 201060 | 560864,085 | 1078363,486 | 325,18 |
| 38 | 201061 | 560863,236 | 1078368,140 | 325,30 |
| 33 | 201062 | 560864,709 | 1078360,063 | 325,09 |
| 78 | 201063 | 560865,329 | 1078356,647 | 325,13 |
| 06 | 201064 | 560860,448 | 1078359,193 | 324,98 |
| 80 | 201065 | 560861,085 | 1078356,371 | 325,02 |
| 06 | 201066 | 560854,347 | 1078361,231 | 324,89 |
| 33 | 201067 | 560853,061 | 1078365,783 | 325,00 |
| 43 | 201068 | 560855,292 | 1078357,882 | 324,80 |
| 04 | 201069 | 560844,866 | 1078358,060 | 324,62 |
| 72 | 201070 | 560843,154 | 1078362,481 | 324,68 |
| 80 | 201071 | 560846,070 | 1078354,954 | 324,56 |
| 30 | 201072 | 560835,703 | 1078354,064 | 324,45 |
| 77 | 201073 | 560833,630 | 1078358,357 | 324,47 |
| 00 | 201074 | 560837,005 | 1078351,366 | 324,48 |
| 91 | 201075 | 560830,223 | 1078348,133 | 324,48 |
| 12 | 201076 | 560826,237 | 1078349,089 | 324,51 |
| 15 | 201077 | 560824,491 | 1078352,156 | 324,45 |
| 80 | 201078 | 560827,589 | 1078346,701 | 324,50 |
| 35 | 201079 | 560948,031 | 1078361,916 | 322,77 |
| 25 | 201080 | 560925,268 | 1078367,288 | 323,11 |
| 22 | 201081 | 560915,746 | 1078370,395 | 323,16 |
| 21 | UV1 | 560969,212 | 1078355,129 | 323,48 |
| 80 | UV2 | 560948,350 | 1078357,054 | 323,56 |
| 34 | UV3 | 560924,024 | 1078361,769 | 323,16 |
| 34 | UV4 | 560888,621 | 1078360,536 | 325,20 |
| 00 | UV5 | 560861,010 | 1078358,294 | 325,02 |
| 13 | UV6 | 560836,457 | 1078351,238 | 324,47 |

| | |
|---|---|
| <p>OBJEDNATEL:</p> <p>OBEC RAPOTÍN ŠUMPEŘSKÁ 775 788 14 RAPOTÍN</p> | <p>OBEC RAPOTÍN</p>  |
| | <p>Č. ZAKÁZKY</p> |

| | | |
|---|--|---|
| ZHOTOVITEL: AQUATIS a.s. Botanická 834/56, 602 00 Brno HLAVNÍ INŽENÝR PROJEKTU: ING. OLDŘICH NEUMAYER, CSc. | |  AQUATIS A.S. Botanická 834/56 602 00 Brno Tel: +420 541 554 Fax: +420 541 211 E-mail: info@aquatis.cz http://www.aquatis.cz |
| Č. ZAKÁZKY | | 122038A |

| | | | |
|---|--|---|--------|
| <p>SUBDODAVATEL:</p> <p>DOPRAVOPROJEKT BRNO a.s.</p> <p>Kounicova 271/13, 602 00 BRNO</p> <p>VEDOUcí PROJEKTU:</p> <p>ING. PETR HUSÁK</p> | | <p>DOPRAVOPROJEKT BRNO</p>  <p>Kounicova 271/13, 602 00 BRNO</p> | |
| | | Č. ZAKÁZKY | 22-010 |

| | | |
|-----------------------|------------------------|---|
| VEDOUcí PROJEKTANT | ING. PETR HUSÁK |  |
| ZODPOVĚDNÝ PROJEKTANT | ING. LIBOR PALÁN | |
| VYPRACOVAL | ING. LIBOR PALÁN | |
| KONTROLOVAL | ING. VLADIMÍR NAVRÁTIL | |

| | | |
|--|---------------|---------------------------|
| NÁZEV OBJEKTU PŘÍRODĚ BLÍZKÁ PROTIPOVODŇOVÁ OPATŘENÍ NA ŘECE DESNÉ ř. km 12,088 - 14,231 D.1.11.1 SO 20.1 Úprava silnice III/44638 a III/44636, ulice Hraběšická a ulice Šumperská – hlavní | DATUM | LEDEN 2023 |
| | FORMÁT | 6x4A |
| | MĚŘÍTKO | 1:250 |
| | STUPEŇ | PDPS |
| | ČÍS. ZAKÁZKY | 122038A |
| NÁZEV PŘÍLOHY VYTYČOVACÍ VÝKRES | ARCHIVNÍ ČÍS. | |
| | ČÍS. SOUPRAVY | ČÍS. PŘÍLOHY 7. |