


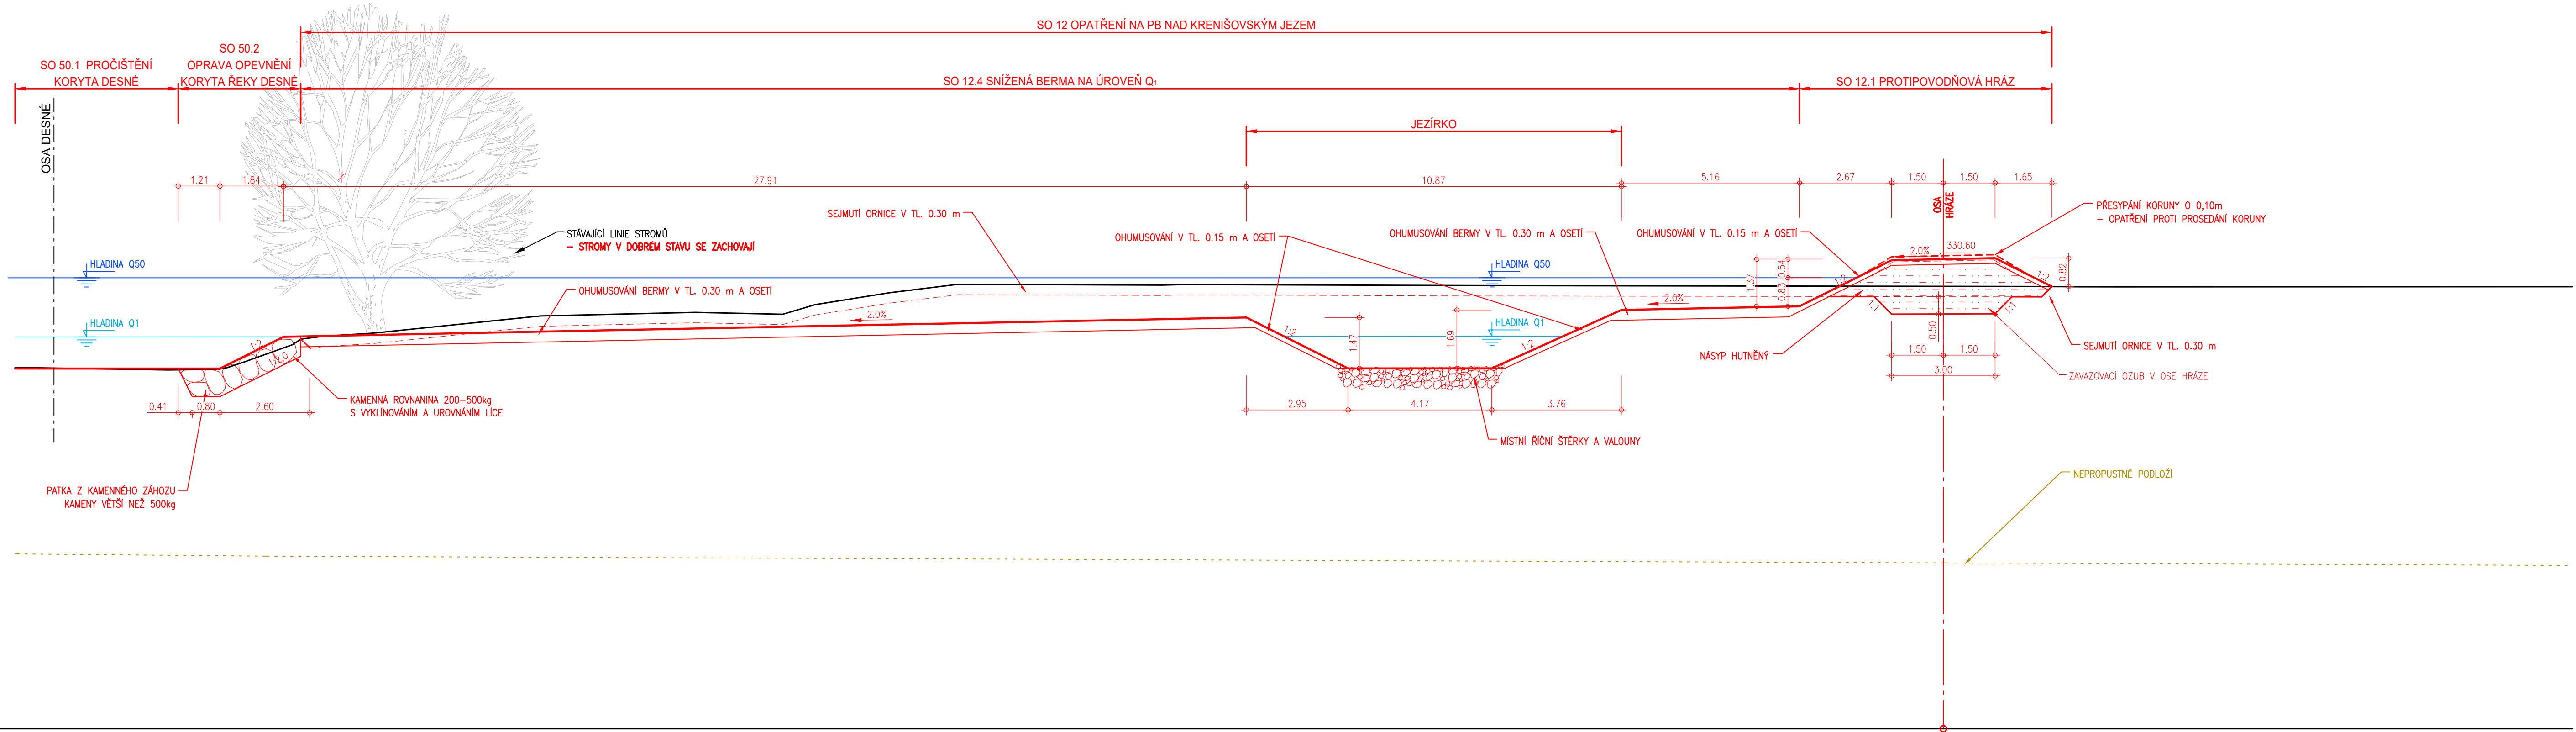


SO 12.1 PROTIPOVODŇOVÁ HRÁZ km 0,253 - 0,507
km 0,320 00



OBJEDNATEL:	
OBEC RAPOTÍN ŠUMPERSKÁ 775 788 14 RAPOTÍN	Č. ZAKÁZKY

ZHOTOVITEL:	
AQUATIS a.s. Botanická 834/56, 602 00 Brno HLAVNÍ INŽENÝR PROJEKTU: ING. OLDŘICH NEUMAYER, CSC.	Č. ZAKÁZKY 122038A

SUBDODAVATEL:	
DOPRAVOPROJEKT BRNO a.s. Kounicova 271/13, 602 00 BRNO VEDOUcí PROJEKTU: ING. PETR HUSÁK	Č. ZAKÁZKY 22-010

VEDOUcí PROJEKTANT	ING. OLDŘICH NEUMAYER, CSC.	 AQUATIS A.S. Bolanická 834/56 602 00 Brno Tel: +420 541 554 111 Fax: +420 541 211 205	
ZODPOVĚDNÝ PROJEKTANT	ING. DOMINIKA SCHUBERTOVÁ		
VYPRACOVAL	ING. ZUZANA CHLÁDOVÁ		
KONTROLOVAL	ING. OLDŘICH NEUMAYER, CSC.		
NÁZEV OBJEKTU		DATUM	LEDEN 2023
PŘÍRODĚ BLÍZKÁ PROTIPOVODŇOVÁ OPATŘENÍ		FORMÁT	A4
NA ŘECE DESNÉ ř. km 12,088 - 14,231		MĚŘÍTKO	1:100
D.1.9. SO 12 OPATŘENÍ NA PB NAD		STUPEŇ	DPS
KRENIŠOVSKÝM JEZEM		ČÍS. ZAKÁZKY	122038A
		ARCHIVNÍ ČÍS.	
NÁZEV PŘÍLOHY		ČÍS. SOUPRAVY	ČÍS. PŘÍLOHY
VZOROVÉ ŘEZY SO 12 - SO 12.1 PROTIPOVODŇOVÁ HRÁZ km 0,253 - 0,507			D.1.9.2.3.2