



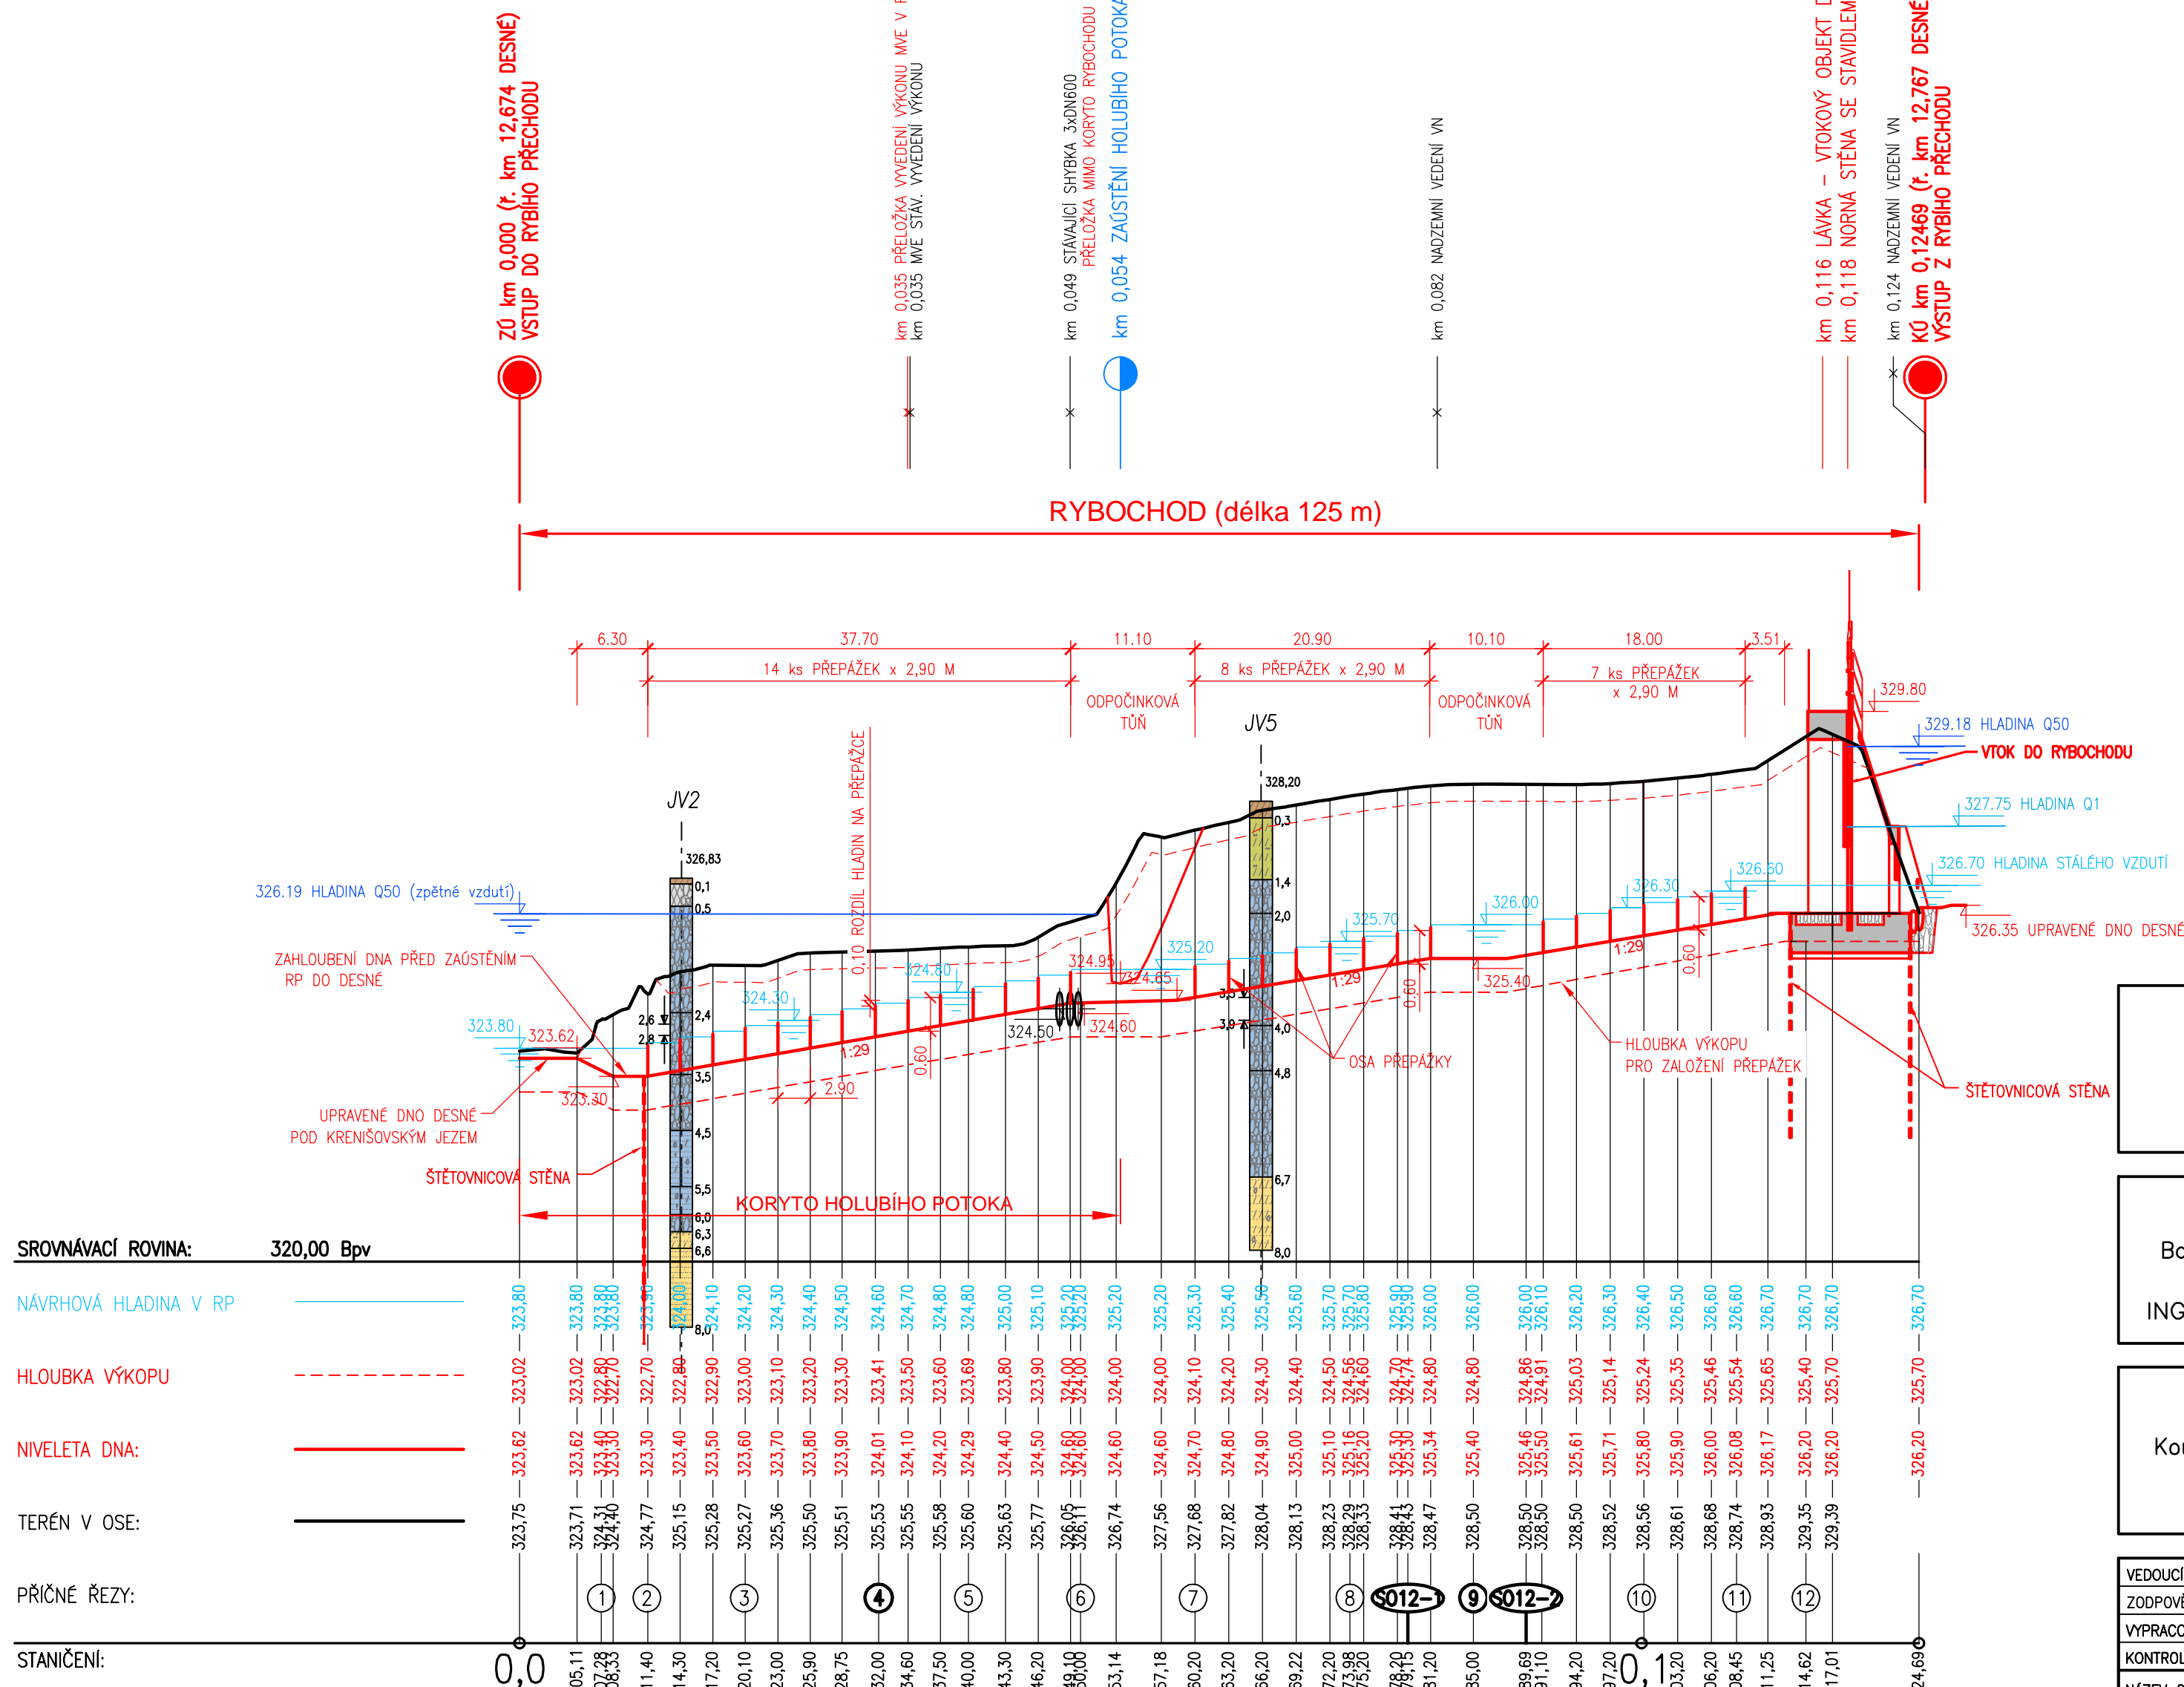

PŘEHLEDNÝ PODÉLNÝ PROFIL RYBOCHODU A NÁTOKOVÉHO OBJEKTU DO RYBOCHODU SO12.8  
M 1:500/100  
km 0,000 - km 0,1245

LEGENDA GEOLOGICKÝCH SOND:

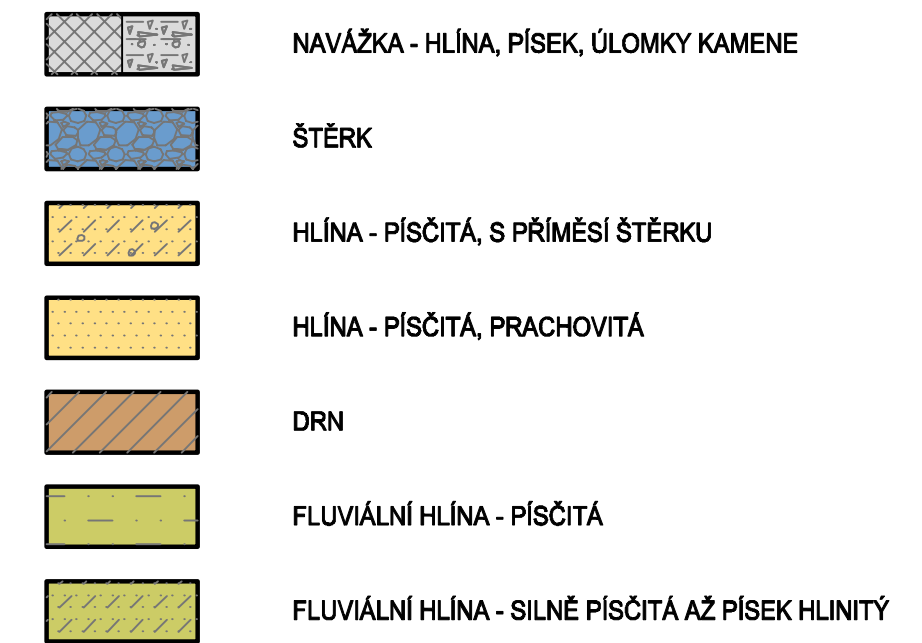

SO12-2 4 DOKLADOVANÉ PŘÍČNÉ ŘEZY STAVEBNÍM OBJEKTEM  
8 NEDOKLADOVANÉ PŘÍČNÉ ŘEZY

VÝŠKOVÝ SYSTÉM: BALT P. V.  
SOUŘADNÝ SYSTÉM: JTSK  
KÓTOVÁNO V [m]

<p>OBJEDNATEL:</p> <p>OBEC RAPOTÍN ŠUMPEŘSKÁ 775 788 14 RAPOTÍN</p>		<p>OBEC RAPOTÍN</p>  <p>Č. ZAKÁZKY</p>													
<p>ZHOTOVITEL:</p> <p>AQUATIS a.s. Botanická 834/56, 602 00 Brno HLAVNÍ INŽENÝR PROJEKTU: ING. OLDŘICH NEUMAYER, CSC.</p>		<p>AQUATIS</p> <p>AQUATIS A.S. Botanická 834/56 602 00 Brno Tel: +420 541 554 111 Fax: +420 541 211 205 E-mail: info@aquatis.cz http://www.aquatis.cz</p> <p>Č. ZAKÁZKY</p> <p>122038A</p>													
<p>SUBDODAVATEL:</p> <p>DOPRAVOPROJEKT BRNO a.s. Kounicova 271/13, 602 00 BRNO VEDOUcí PROJEKTU: ING. PETR HUSÁK</p>		<p>DOPRAVOPROJEKT BRNO</p>  <p>Kounicova 271/13, 602 00 BRNO</p> <p>Č. ZAKÁZKY</p> <p>22-010</p>													
<table border="1"><tr><td>VEDOUcí PROJEKTANT</td><td>ING. OLDŘICH NEUMAYER, CSC.</td></tr><tr><td>ZODPOVĚDNÝ PROJEKTANT</td><td>ING. DOMINIKA SCHUBERTOvÁ</td></tr><tr><td>vyPRACOVAL</td><td>ING. ZUZANA CHLÁDOvÁ</td></tr><tr><td>KONTROLOVAL</td><td>ING. OLDŘICH NEUMAYER, CSC.</td></tr></table>		VEDOUcí PROJEKTANT	ING. OLDŘICH NEUMAYER, CSC.	ZODPOVĚDNÝ PROJEKTANT	ING. DOMINIKA SCHUBERTOvÁ	vyPRACOVAL	ING. ZUZANA CHLÁDOvÁ	KONTROLOVAL	ING. OLDŘICH NEUMAYER, CSC.	<p>AQUATIS</p> <p>AQUATIS A.S. Botanická 834/56 602 00 Brno Tel: +420 541 554 111 Fax: +420 541 211 205</p>					
VEDOUcí PROJEKTANT	ING. OLDŘICH NEUMAYER, CSC.														
ZODPOVĚDNÝ PROJEKTANT	ING. DOMINIKA SCHUBERTOvÁ														
vyPRACOVAL	ING. ZUZANA CHLÁDOvÁ														
KONTROLOVAL	ING. OLDŘICH NEUMAYER, CSC.														
<p>NÁZEV OBJEKTU</p> <p>PŘÍRODĚ BLÍZKÁ PROTİPOVODŇOVÁ OPATŘENÍ NA ŘECE DESNĚ ř. km 12,088 - 14,231</p> <p>D.1.9 SO 12 OPATŘENÍ NA PB NAD KRENÍŠOVSKÝM JEZEM</p>		<table border="1"><tr><td>DATUM</td><td>LEDEN 2023</td></tr><tr><td>FORMÁT</td><td>A2</td></tr><tr><td>MĚŘİTKO</td><td>1:500/100</td></tr><tr><td>STUPEŇ</td><td>DPS</td></tr><tr><td>ČÍS. ZAKÁZKY</td><td>122038A</td></tr><tr><td>ARCHIVNÍ ČÍS.</td><td></td></tr></table>		DATUM	LEDEN 2023	FORMÁT	A2	MĚŘİTKO	1:500/100	STUPEŇ	DPS	ČÍS. ZAKÁZKY	122038A	ARCHIVNÍ ČÍS.	
DATUM	LEDEN 2023														
FORMÁT	A2														
MĚŘİTKO	1:500/100														
STUPEŇ	DPS														
ČÍS. ZAKÁZKY	122038A														
ARCHIVNÍ ČÍS.															
<p>NÁZEV PŘÍLOHY</p> <p>PŘEHLEDNÝ PODÉLNÝ PROFIL RYBOCHODU A NÁTOKOVÉHO OBJEKTU DO RYBOCHODU SO 12.8</p>		<p>ČÍS. SOUPRAVY</p> <p>ČÍS. PŘÍLOHY</p> <p>D.1.9.2.2.2</p>													