


Koordinální situační výkres

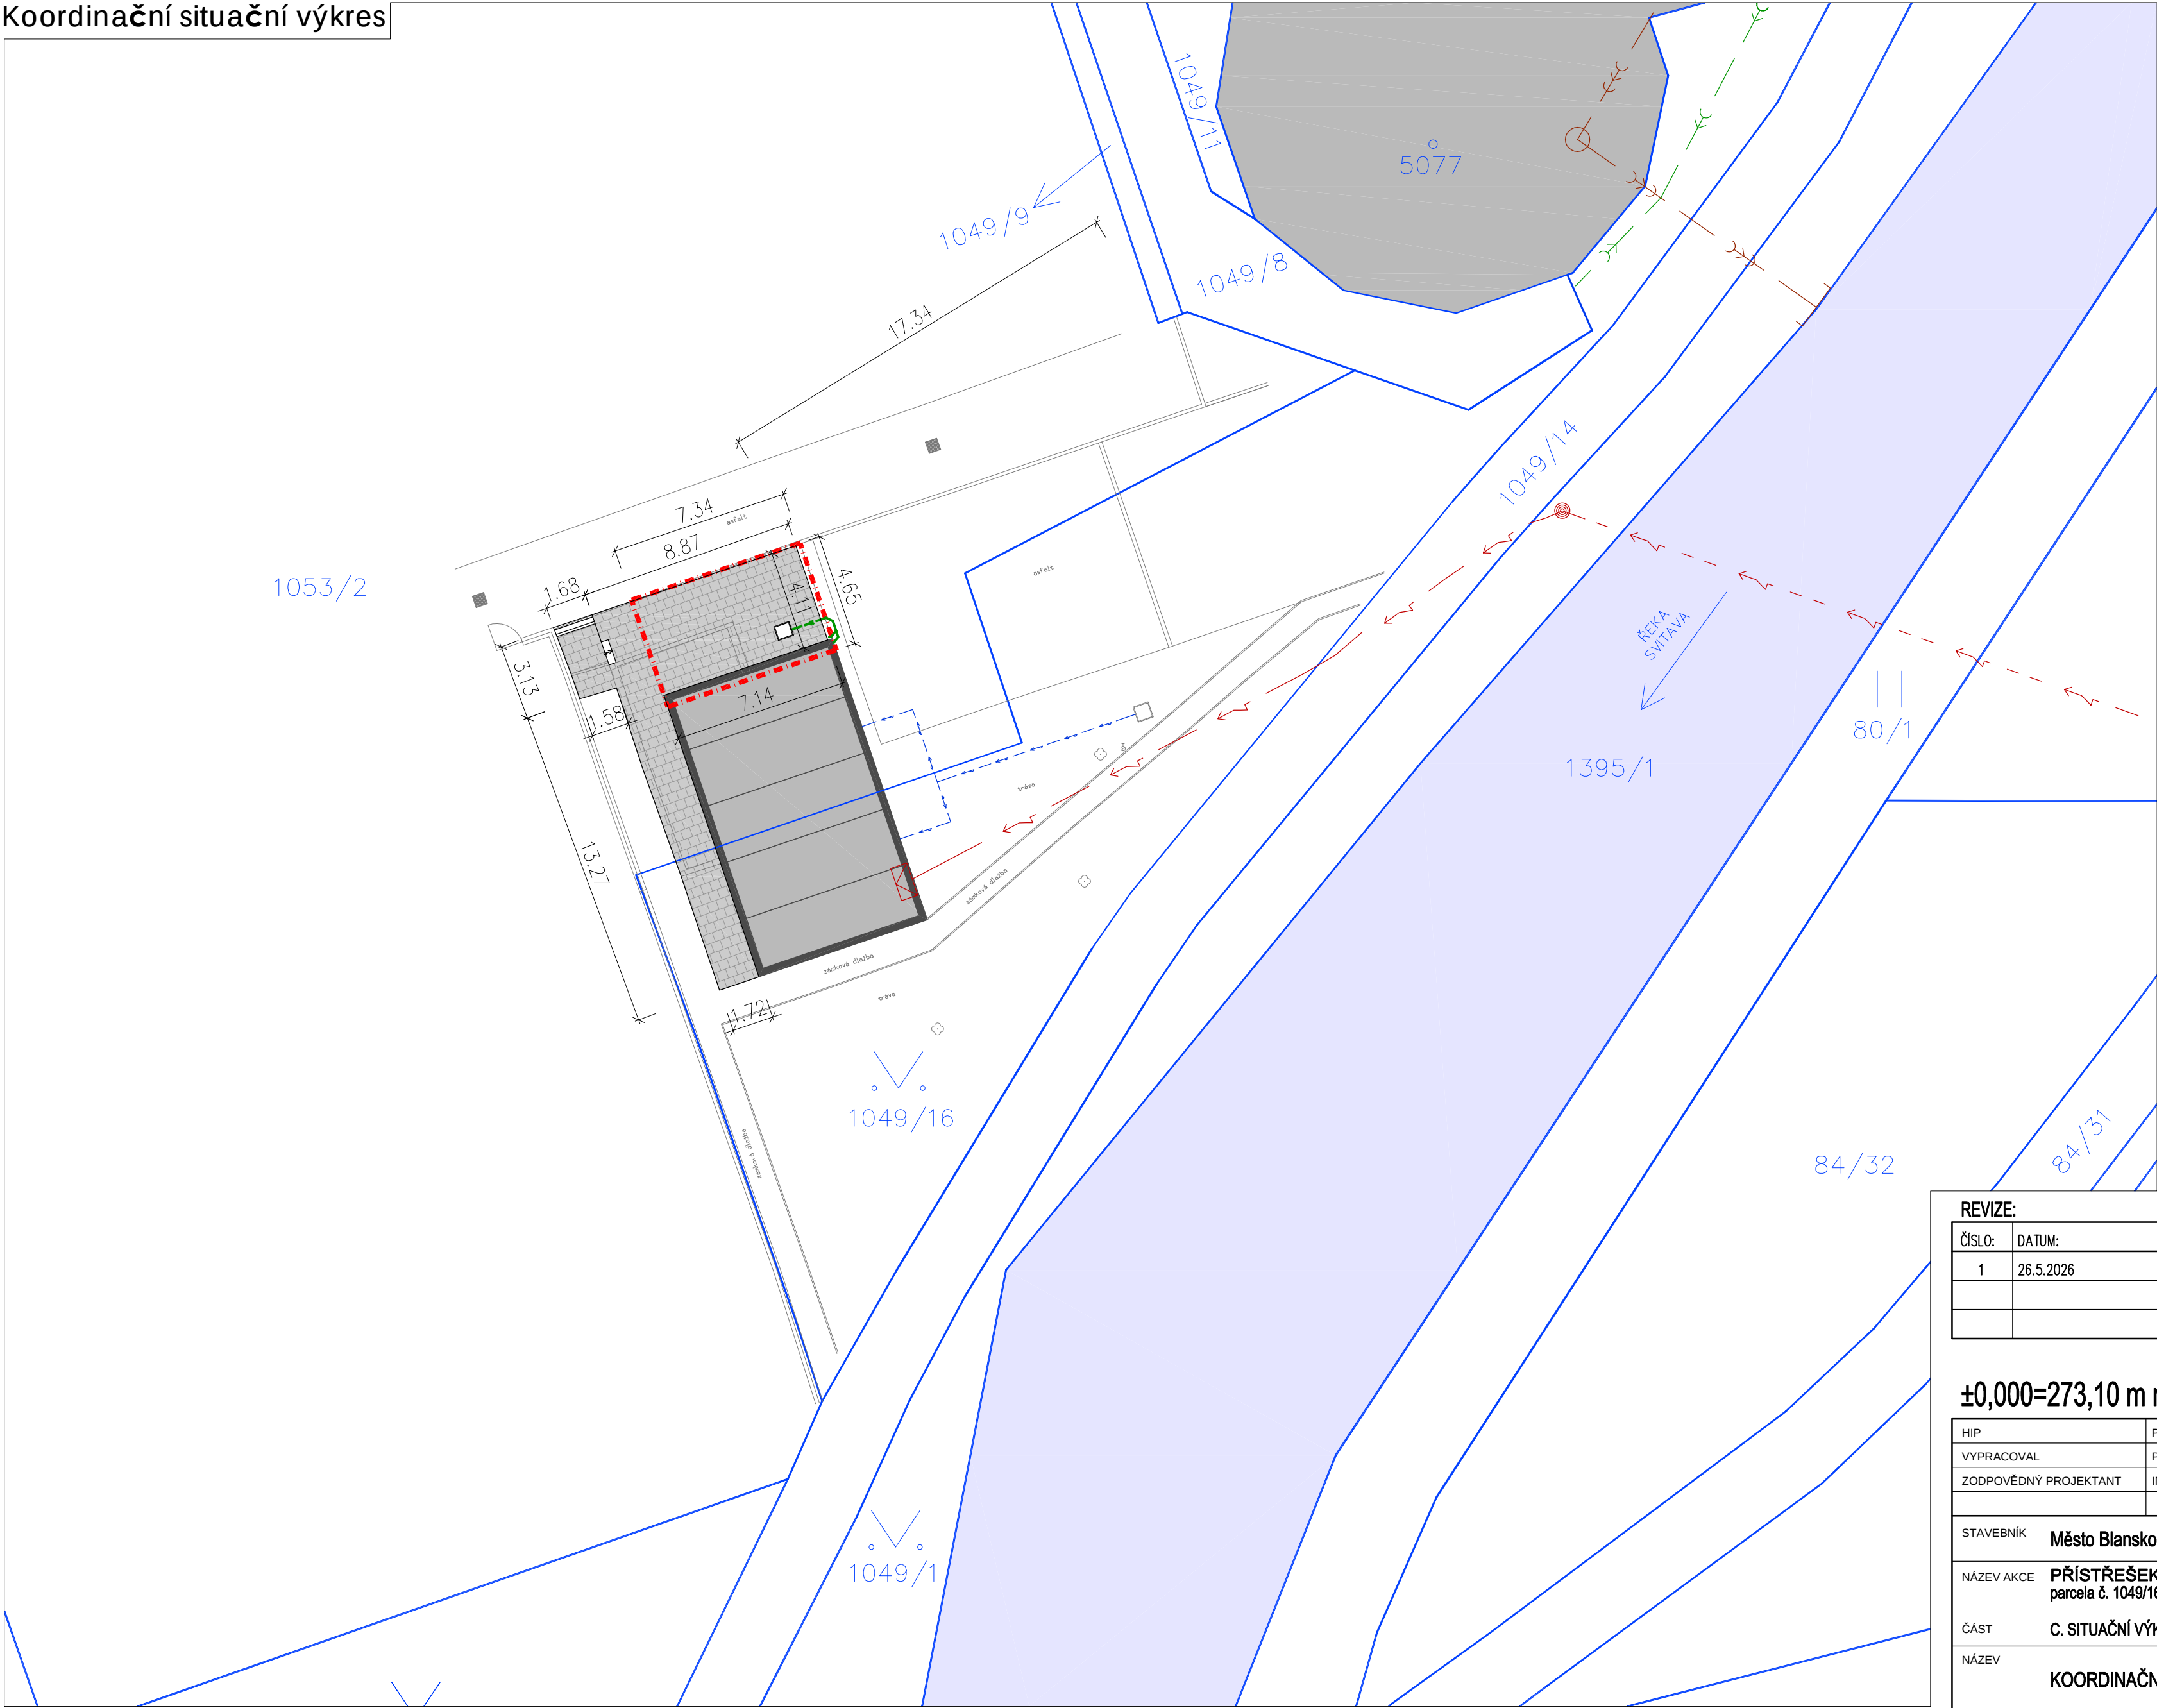

LEGENDA IS

- STÁVAJÍCÍ VEŘEJNÉ**
- STÁVAJÍCÍ JEDNOTNÁ KANALIZACE A PŘÍPOJKY VODÁRENSKÁ AKCIOVÁ SPOLEČNOST, a.s.
 - STÁVAJÍCÍ SPLAŠKOVÁ KANALIZACE A PŘÍPOJKY VODÁRENSKÁ AKCIOVÁ SPOLEČNOST, a.s.
 - STÁVAJÍCÍ NADZEMNÍ VEDENÍ NN EG.D, a.s.
 - STÁVAJÍCÍ PODZEMNÍ VEDENÍ NN EG.D, a.s.

STÁVAJÍCÍ AREÁLOVÉ


- STÁVAJÍCÍ AREÁLOVÉ ROZVODY VODY

LEGENDA IS

- NAVRHOVANÉ**
- NOVÁ AREÁLOVÁ DEŠŤOVÁ KANALIZACE PVC DN 150/5,5 SN12

LEGENDA ZNAČEK

- OBRYŠ NOVÉ NAVRHOVANÉHO OCELOVÉHO PŘÍSTŘEŠKU
- NOVÁ ZPEVNĚNÁ PLOCHA Z BETONOVÉ DLAŽBY
- STÁVAJÍCÍ SESTAVA KONTEJNERŮ
- STÁVAJÍCÍ OKOLNÍ ZÁSTAVBA
- KORYTO ŘEKY SVITAVY
- HRANICE PARCEL
- ČÍSLO PARCEL

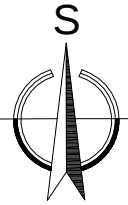

REVIZE:

ČÍSLO:	DATUM:	OBSAH REVIZE:
1	26.5.2026	ZMĚNA TVARU TERASY A PŘÍSTŘEŠKU

±0,000=273,10 m n.m.B.p.v

HIP	PETR PODMAJERSKÝ	
VYPRACOVAL	PETR PODMAJERSKÝ	
ZODPOVĚDNÝ PROJEKTANT	ING. RICHARD BÍLEK	
STAVEBNÍK	Město Blansko, nám. Svobody 32/3, 67801 Blansko	
NÁZEV AKCE	PŘÍSTŘEŠEK U ZÁZEMÍ TENISOVÝCH KURTŮ, BLANSKO parcela č. 1049/16 a 1053/2, k.ú. Blansko	
ČÁST	C. SITUAČNÍ VÝKRESY	
NÁZEV	KOORDINAČNÍ SITUAČNÍ VÝKRES	
DATUM	05/2026	
FORMÁT	6 x A4	
MĚŘÍTKO	1:200	
STUPEŇ	PROVEDENÍ STAVBY	
ČÍS. SOUPRAVY	ČÍS. VÝKRESU	