



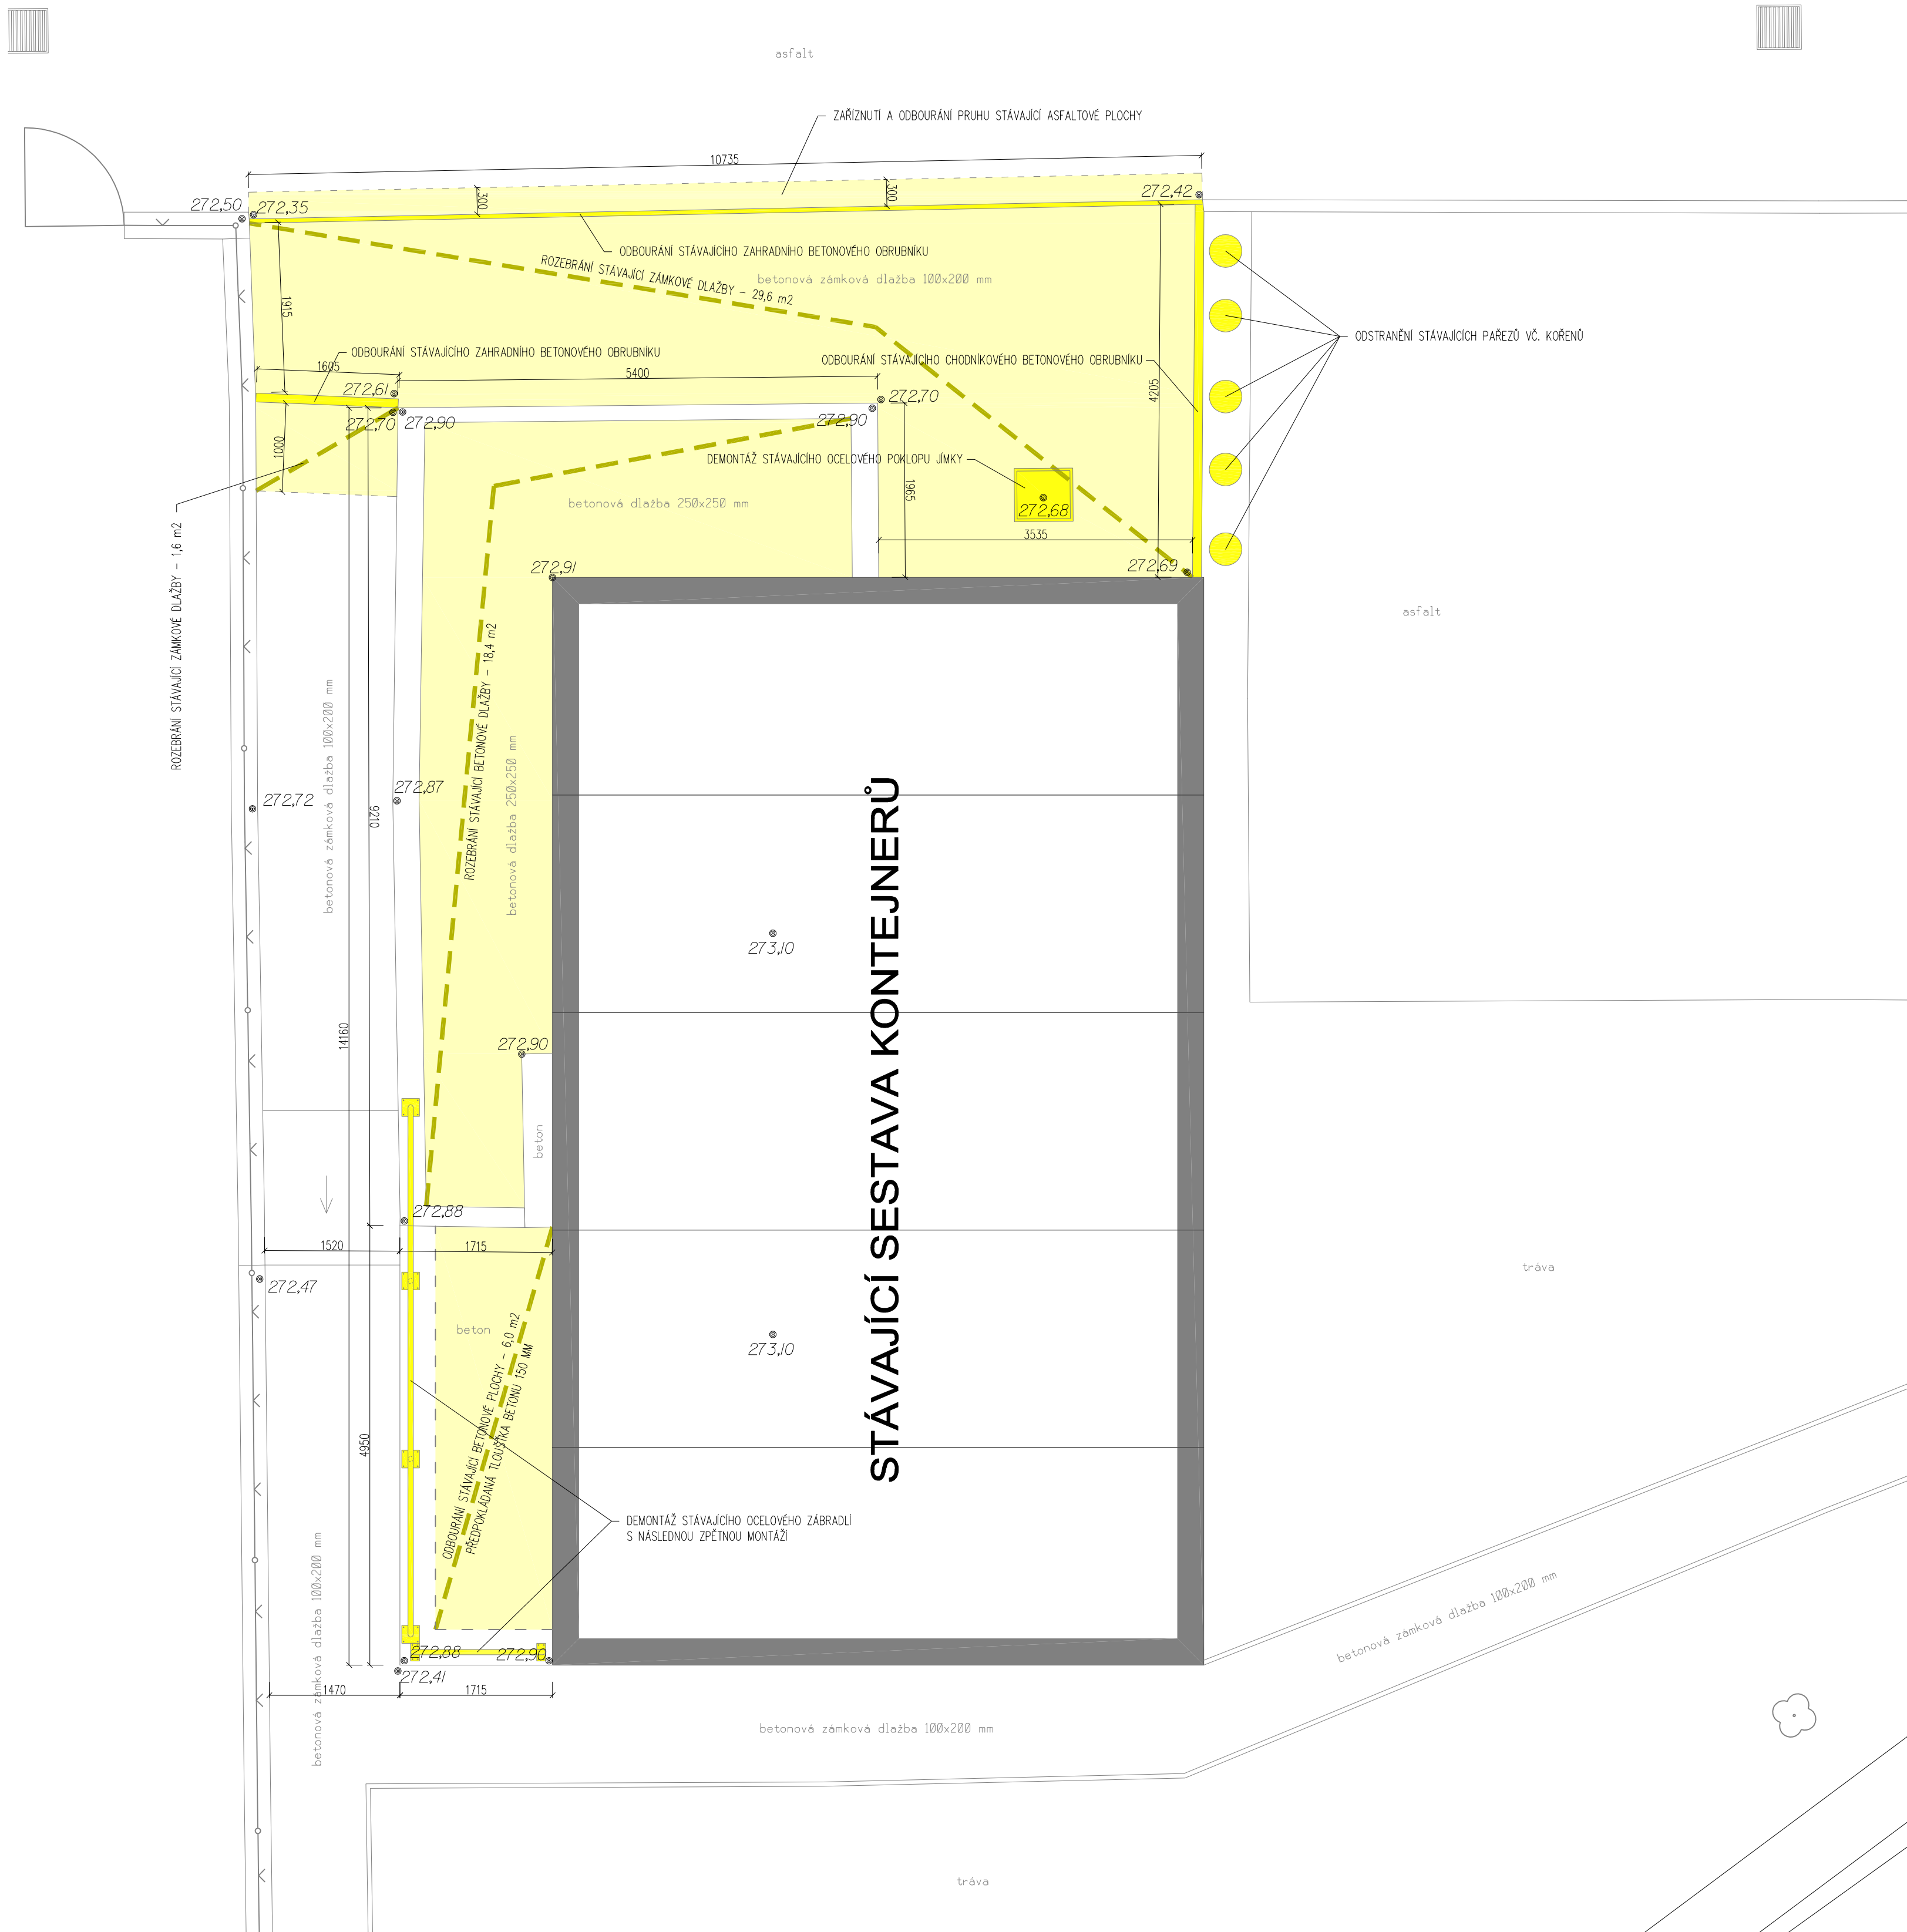

LEGENDA MATERIÁLŮ:



BOURANÉ KONSTRUKCE

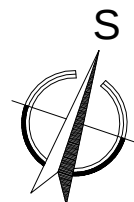

REVIZE:

ČÍSLO:	DATUM:	OBSAH REVIZE:
1	26.5.2026	ZMĚNA TVARU TERASY A PŘÍSTŘEŠKU

$\pm 0,000 = 273,10 \text{ m n.m.B.p.v}$

HIP	PETR PODMAJERSKÝ	 PP DESIGN s.r.o. SÍDLA SPOLEČNOSTI CHLÁPSKÁ 2160/5, 678 01 BLANSKO, IČ: 11845999 TEL: 773 516 165, EMAIL: PODMAJERSKY@VOLNY.cz	BLANSKO
VYPRACOVAL	PETR PODMAJERSKÝ		
ZODPOVĚDNÝ PROJEKTANT	ING. RICHARD BÍLEK		
STAVEBNÍK	Město Blansko, nám. Svobody 32/3, 67801 Blansko		
NÁZEV AKCE	PŘÍSTŘEŠEK U ZÁZEMÍ TENISOVÝCH KURTŮ, BLANSKO parcela č. 1049/16 a 1053/2, k.ú. Blansko	DATUM	05/2026
		FORMÁT	8 x A4
		MĚŘITKO	1:50
ČÁST	D.1.1. ARCHITEKTONICKO - STAVEBNÍ ŘEŠENÍ	STUPEŇ	PROVEDENÍ STAVBY
NÁZEV	PŮDORYS STÁVAJÍCÍHO STAVU	ČÍS. SOUPRAVY	ČÍS. VÝKRESU
			D.1.1. 2.1-01