



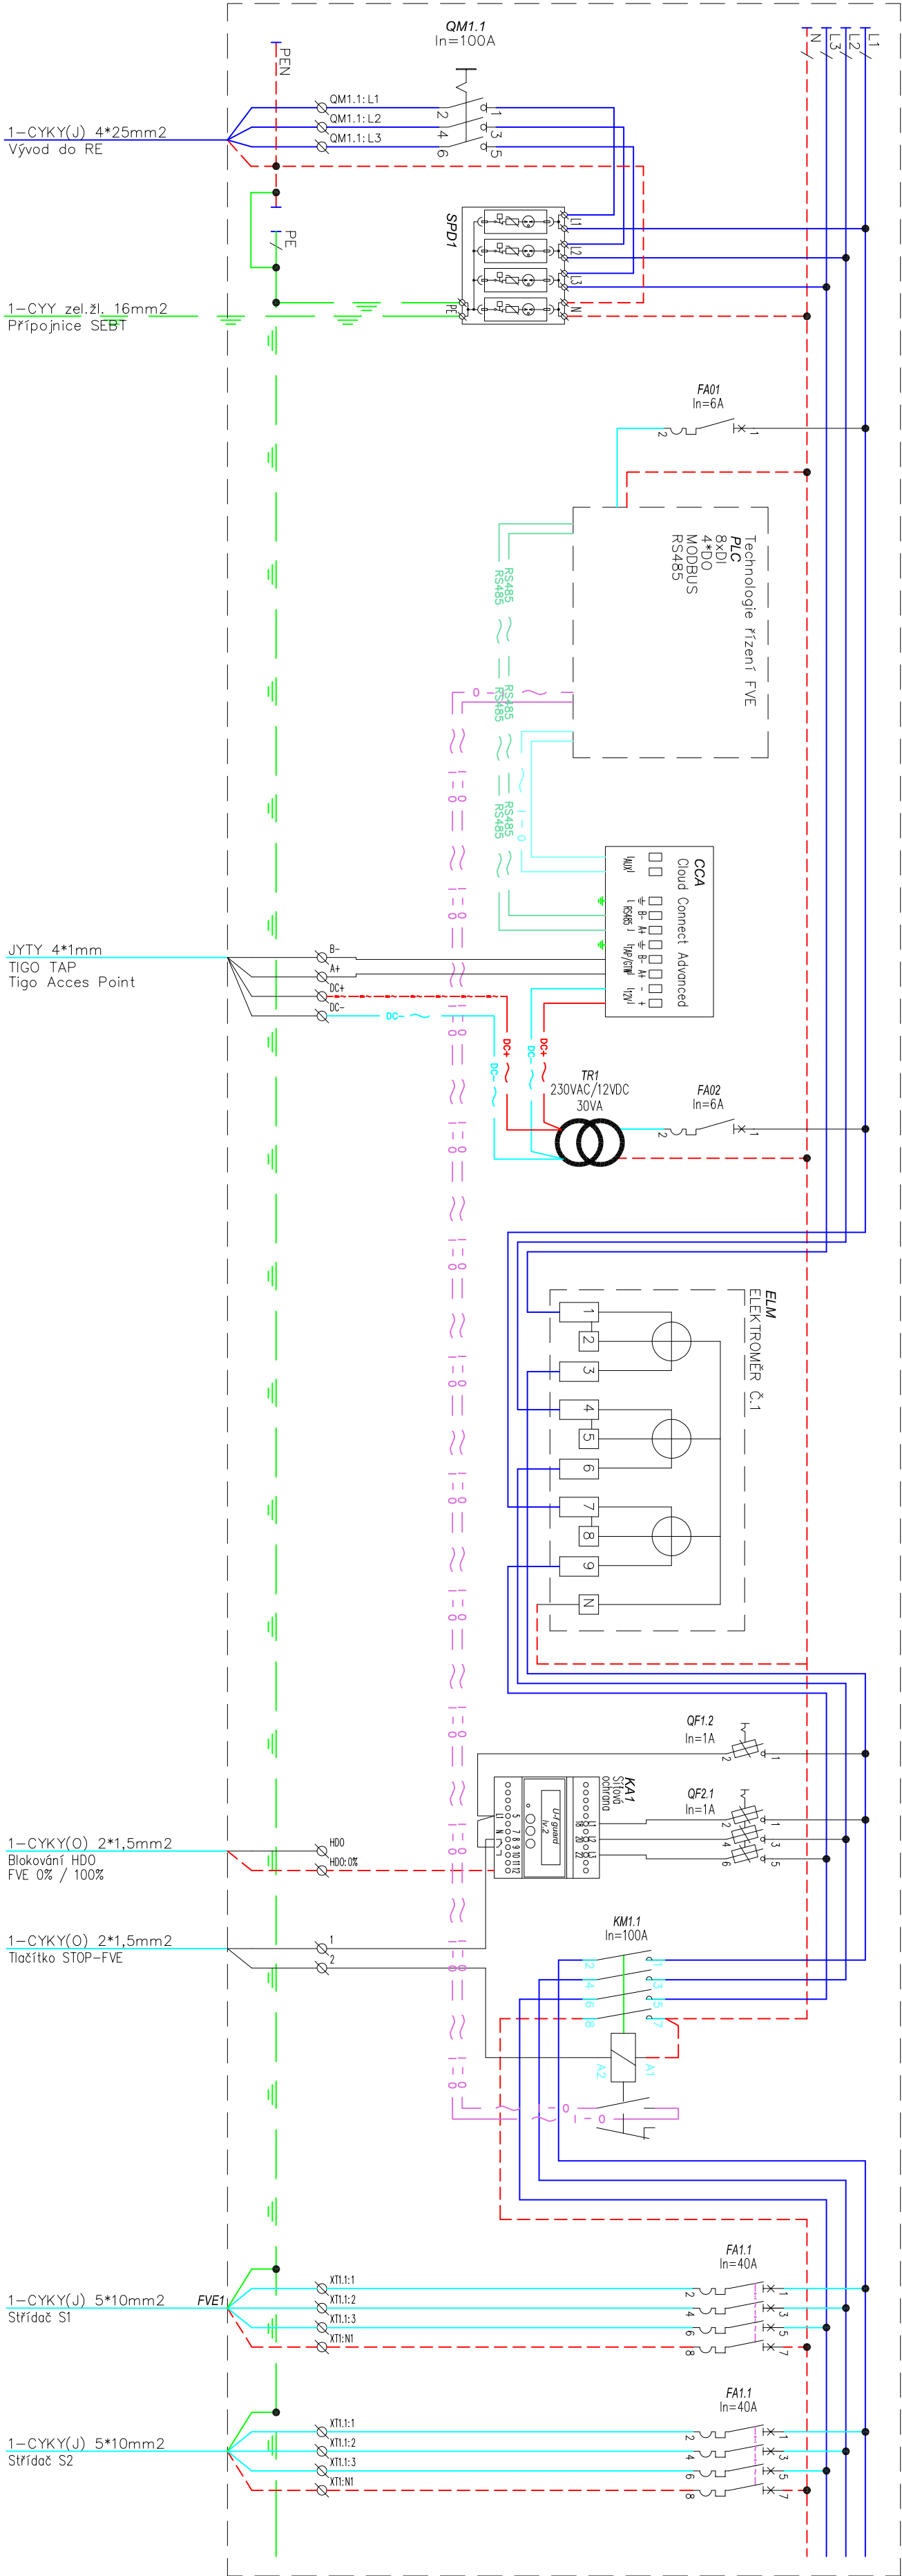

- Legenda :
- QM1.1** Hlavní výřináč
 - SPD1** Přepětová ochrana na vstupu do rozvodnice
 - FA01.02** Jistič 1P, In=6A, ch."B"
 - PLC** Řídící jednotka FVE
 - CCA** Řídící jednotka TIGO

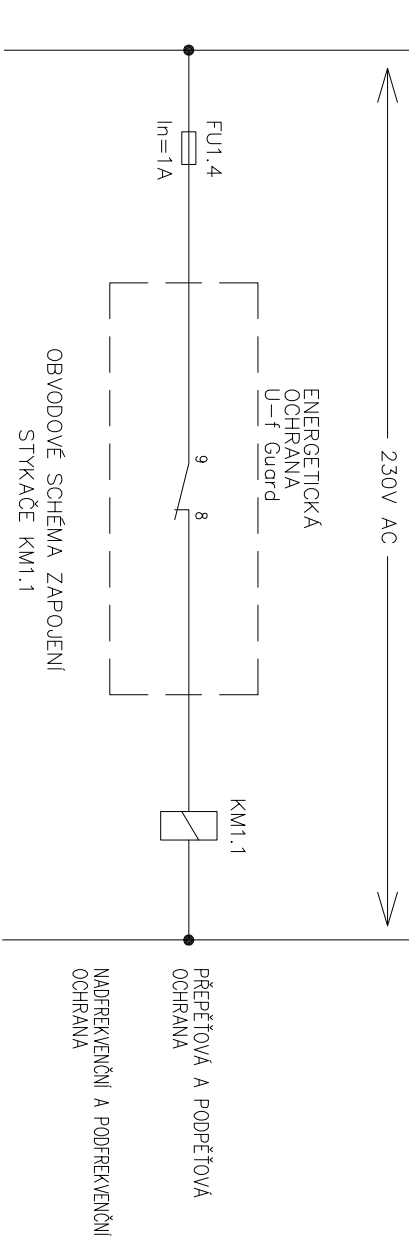

Nastavení ochrany U-f guard			
odchyška	hodnota	zpoždění	
Napětí	1,15 Un	264,15V	0,2 s
< Un 230V	0,85 Un	195,50V	0,2 s
frekvence		50,5 Hz	0,2 s
> 50Hz	+0,5 Hz	49,5 Hz	0,2 s
< 50Hz	-0,5 Hz		

Název výkresu		Strana	
ROZVADĚČ RH-FVE		1 z 1	
Kreslil Zdeněk Vácha		Stavba	
Odpovědný projektant @Pavel Jilek, 0402294 www.jilek.cz		Instalace FVE na budově Městského úřadu, Husovo náměstí 42, Bohušovice nad Ohří	
Projektová kancelář in fo@jilek.cz		Město Bohušovice nad Ohří, Husovo náměstí 42, 411 56, Bohušovice nad Ohří	
Projektace Dr. Pavel Jilek, Žitkovice 120		Číslo projektu 27/9/22/2024	
		Stupeň DPS	
		Verze 1/1/2024	
		Datum 1/1/2024	
		Měřítko -	
		List 11	