


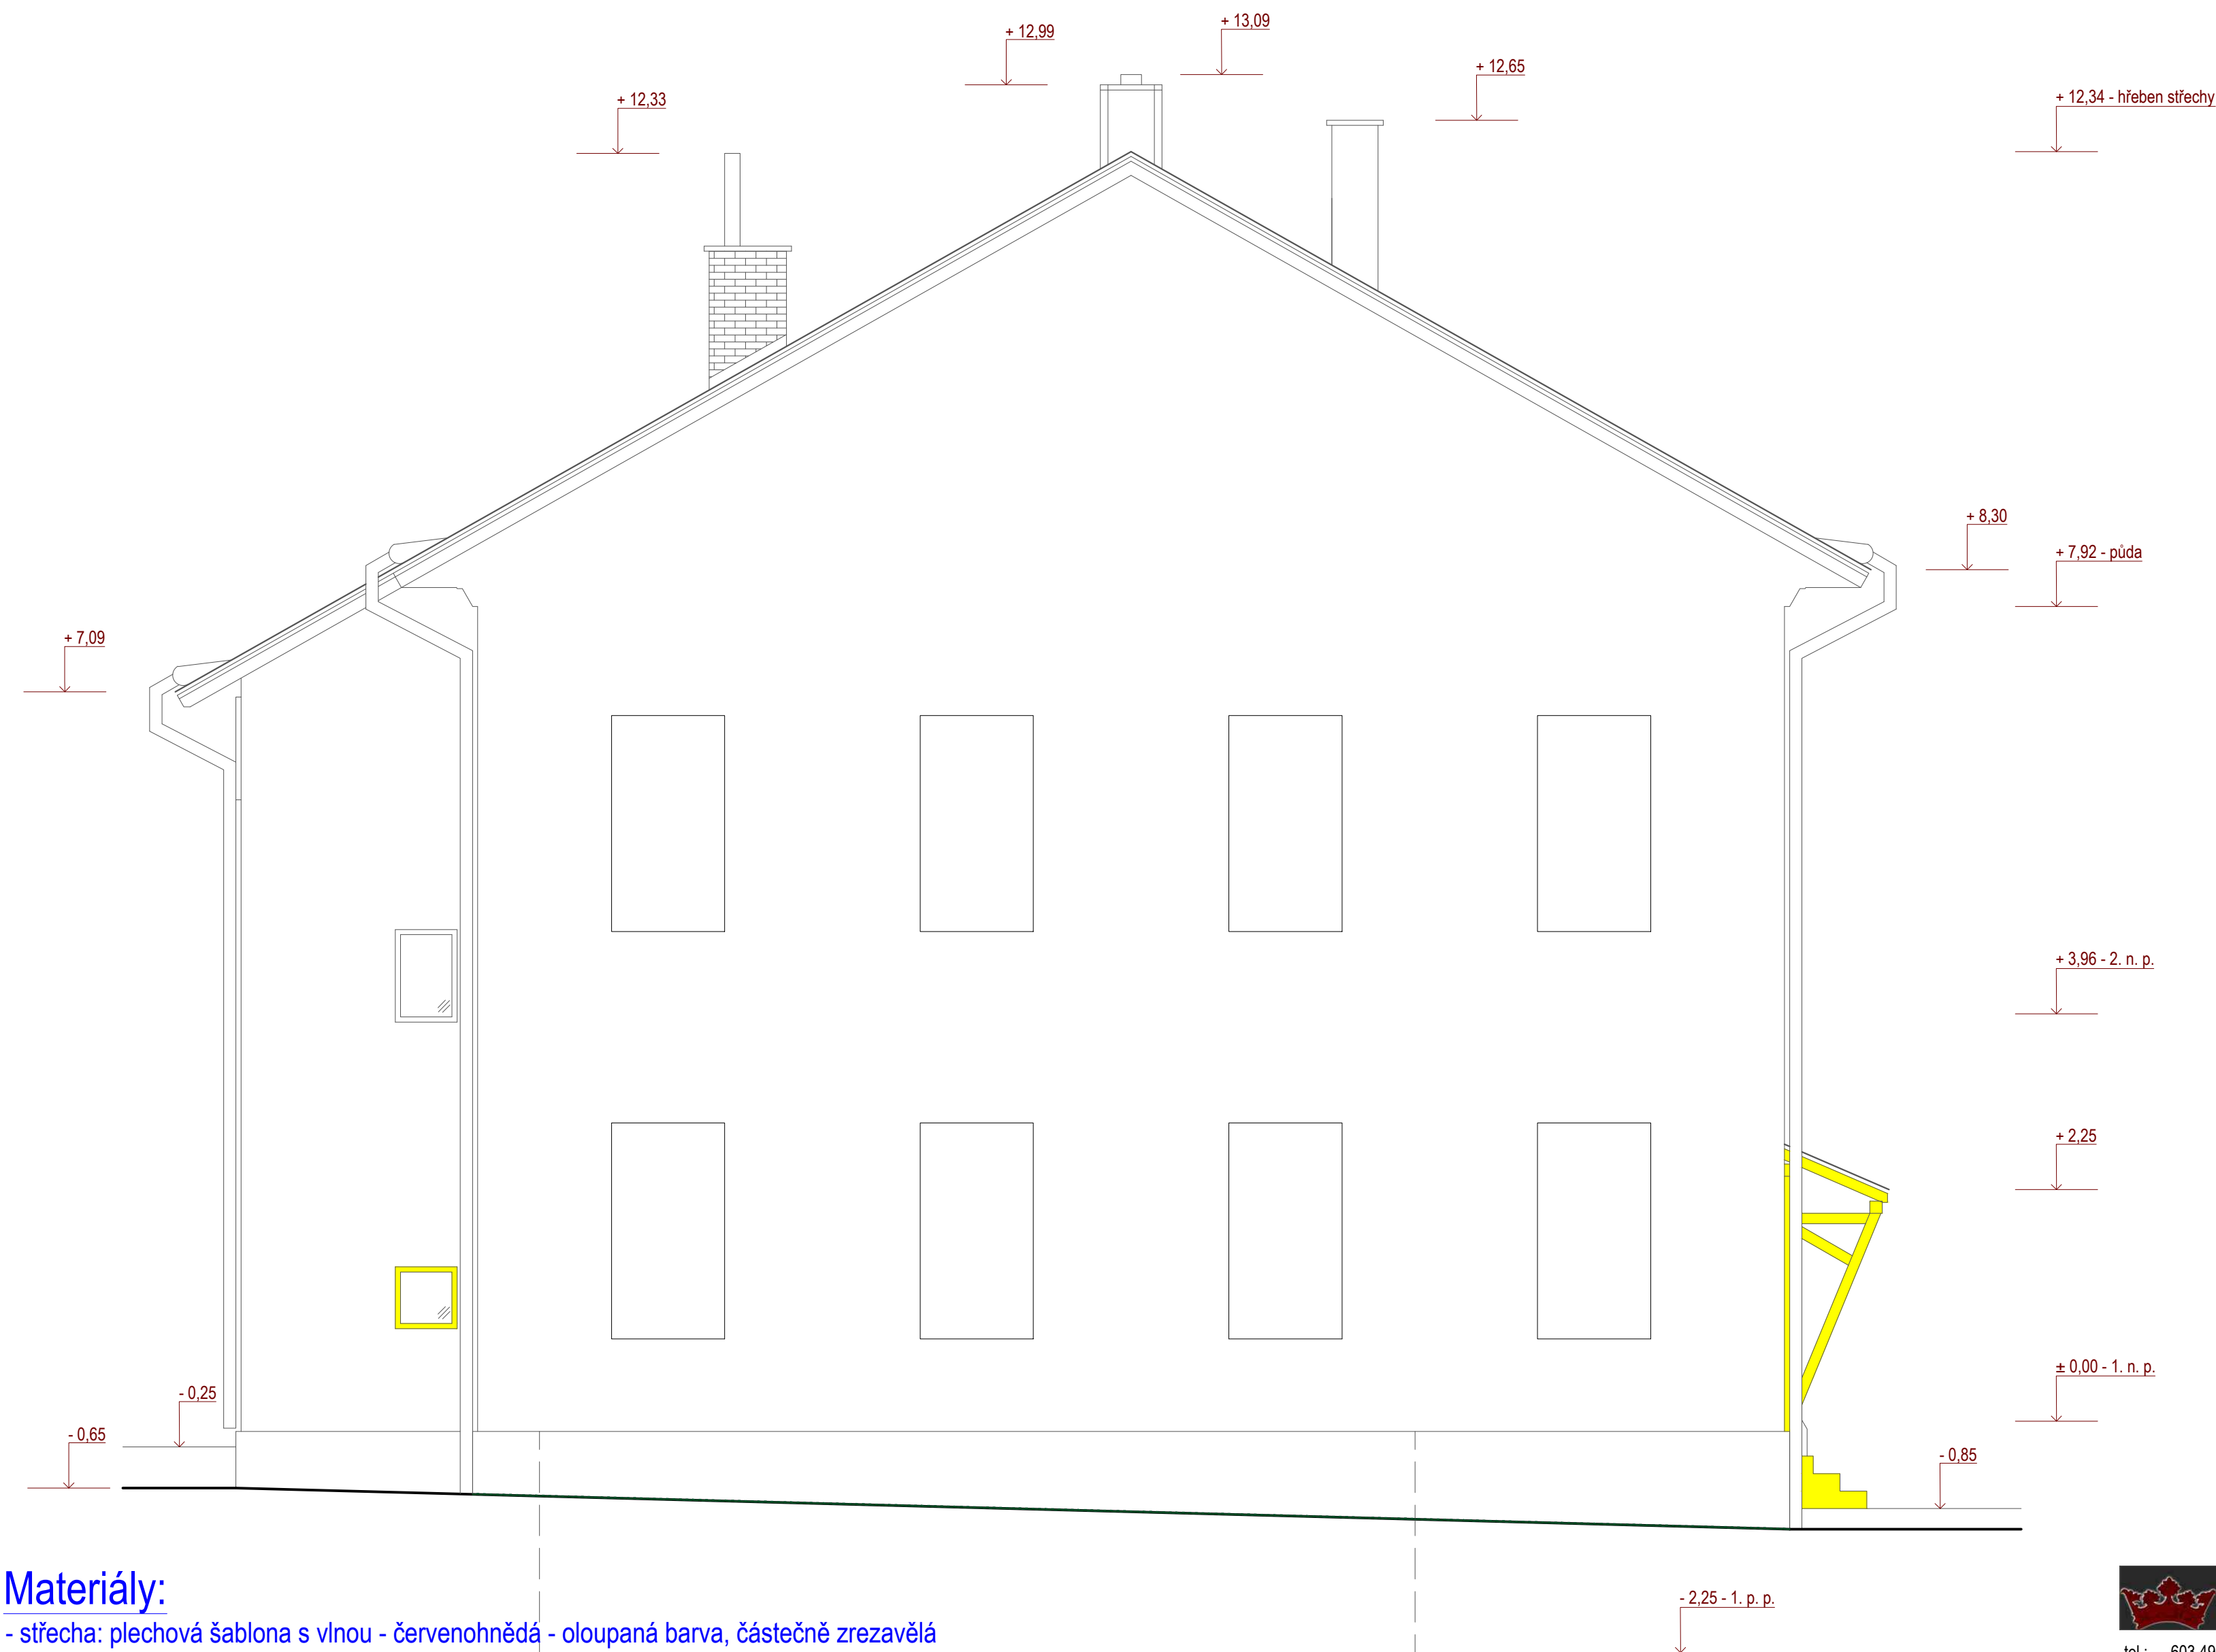

Materiály:

- střecha: plechová šablona s vlnou - červenohnědá - oloupaná barva, částečně zrezavělá
- žlaby, dešťové svody: nadokapní žlab - červenohnědá - částečně oloupaná barva
- parapety: některé plechové pozinkované bez nátěru, některé betonové
- omítka: vápenocementová - odstín béžové - částečně opadaná, ve většině uvolněná
- okna: plastová - hnědá
- okna v prostoru schodiště ve sklípku a půdní podestě: dřevěná - oloupaná barva, částečně poškozená
- vstupní dveře do prostoru schodiště a chodby: dřevěné - hnědé
- vstupní dveře do bytu č. 1: dřevěné částečně prosklené - hnědé
- sokl: kamenný omítnutý cementovou omítkou, částečně opadanou



tel.: 603 494 230
e-mail: vladislavstarek@gmail.com



Hlavní projektant	Ing. Vladislav Stárek	Ing. Vladislav Stárek 507 82 Pecka 98 ČKAIT 0602308	
	Ing. Vladislav Stárek		
	Ing. Vladislav Stárek		
Obec Malé Svatošovice, Nádražní č. p. 105, 542 34 Malé Svatošovice			
Změna dokončené stavby, Odolov č. p. 35, na p. st. č. 162 542 34 Malé Svatošovice		Datum	III/2019
		Měřítko	1 : 50
		Formát	6A4
		Zakázka	19004
Pohled východní - stávající stav		Část:	D 10