


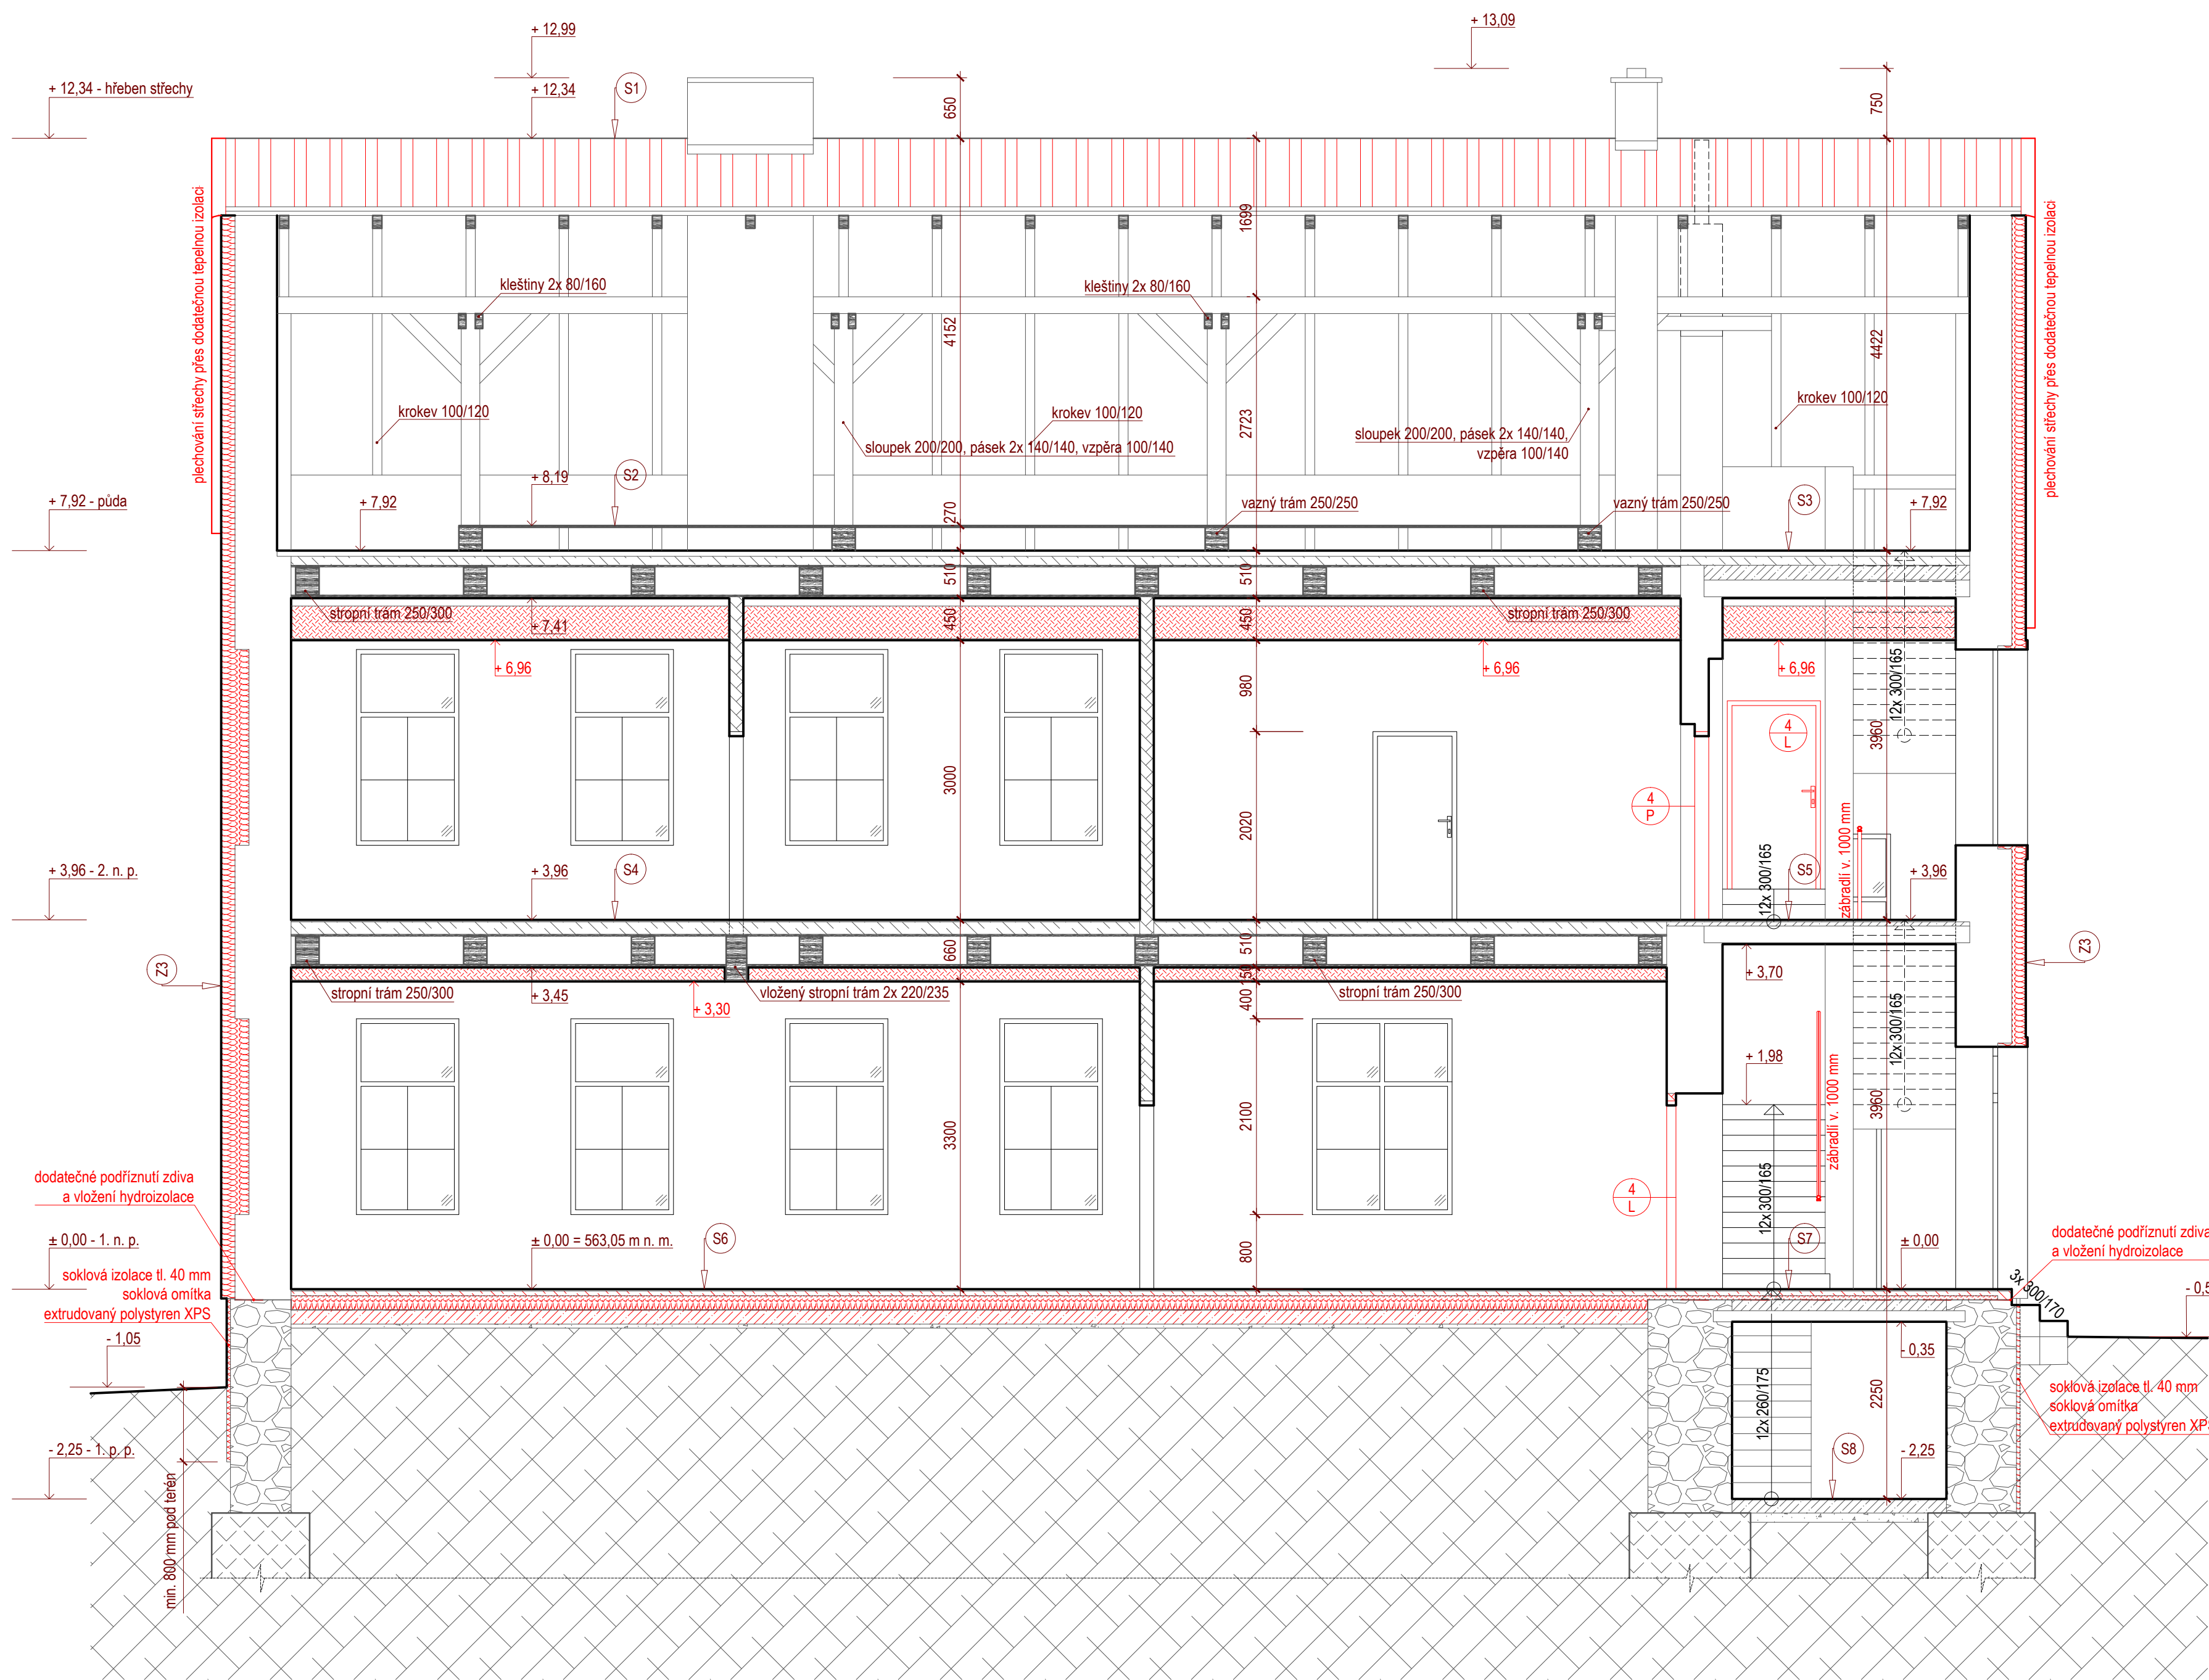

LEGENDA ZDIVA :

- stávající obvodové a nosné zdivo z plných cihel
- kominové zdivo
- soklové zdivo z kamene nebo smíšené cihelné
- příčky z plných cihel
- sádkartonové příčky
- betonová mazanina
- škvárbetonová mazanina
- dřevěné konstrukce
- tepelné izolace

- stávající základové pasy z betonu prokládaného kamenem
- rostlý terén
- stěrkařt ŠD 0-63 (nášpvy, obsypy, podklad)
- nové konstrukce - obecné
- bourané, odstraňované konstrukce - obecné

Součinitelé prostupu tepla:
stávající vstupní dveře: Ud = 1,5 W/m²K
stávající i nové osazovaná okna: Uw = 1,1 W/m²K

Zateplený pohled:

v m. č.: 1.5 - 1.13 - nový pohled sv. v. 3,30 m
1.14 - 1.20 - nový pohled sv. v. 3,00 m
2.2 a 2.3 - nový pohled sv. v. 3,00 m
2.14 a 2.15 - nový pohled sv. v. 3,00 m
2.5 - nový pohled sv. v. 2,55 m
2.4, 2.6 - 2.8 - nový pohled sv. v. 3,00 m
2.9, 2.10 - nový pohled sv. v. 2,70 m
2.11 - nový pohled sv. v. 2,55 m
2.12, 2.13 - nový pohled sv. v. 3,00 m

SDK desky celoplošně tmelené + 150 mm minerální vlny
SDK desky celoplošně tmelené + 150 mm minerální vlny
SDK desky celoplošně tmelené + 350 mm minerální vlny
SDK desky celoplošně tmelené + 350 mm minerální vlny
SDK desky celoplošně tmelené + 350 mm minerální vlny
SDK desky celoplošně tmelené + 350 mm minerální vlny
SDK desky celoplošně tmelené + 350 mm minerální vlny
SDK desky celoplošně tmelené + 350 mm minerální vlny
SDK desky celoplošně tmelené + 350 mm minerální vlny

SKLADBY STŘECH, PODLAH, STROPŮ A ZDÍ:

- S1 - Plechové šablony s vlnou - nová krytina AL lakovaný plech + pojistná izolace pod plech
Prkenné bednění tl. 25 mm - lokální oprava v rozsahu cca 25%
- S2 - Prkenný záklop tl. 25 mm na vazných trámech tl. 250 mm
Cihelné půdovka tl. 60 mm
Škvárbetonová mazanina tl. 100 mm
Prkenný záklop tl. 25 mm
Dřevěná konstrukce stropu, stropní trámy tl. 300 mm
Prkenný pohled tl. 25 mm
Vápenocementová rákosová omítka tl. 20 mm
tepelná izolace minerální vlna tl. 350 mm (λ max. 0,039 W/mK)
sádkartonový pohled celoplošně tmelená s výmalbou
- S3 - Cihelné půdovka tl. 60 mm
Škvárbetonová mazanina tl. 100 mm
Betonová deska stropu tl. cca 160 mm
Cihelná klenba do ocelových nosníků tl. 150 mm
Vápenocementová omítka tl. 20 mm
tepelná izolace minerální vlna tl. 350 mm (λ max. 0,039 W/mK)
sádkartonový pohled celoplošně tmelená s výmalbou
- S4 - Nášlapná vrstva tl. 20 mm (keramická dlažba, lino, koberec)
Škvárbetonová mazanina tl. cca 120 mm
Prkenný záklop tl. 25 mm
Dřevěná konstrukce stropu, stropní trámy tl. 300 mm
Prkenný pohled tl. 25 mm
Vápenocementová rákosová omítka tl. 20 mm
tepelná izolace minerální vlna tl. 150 mm (λ max. 0,039 W/mK)
sádkartonový pohled celoplošně tmelená s výmalbou
- S5 - Kameninová dlažba tl. 25 mm
Betonová deska stropu tl. cca 50 mm
Cihelná klenba do ocelových nosníků tl. 150 mm
- S6 - Nášlapná vrstva tl. 20 mm (keramická dlažba, lino, koberec, plovoucí laminátová podlaha)
Betonová mazanina C20/25 tl. 50 mm, výztuž z KARI sítě 100 x 100 x 6 mm
Tepelná izolace tvrdý polystyren tl. 150 mm, separační fólie
Izolace proti vodě a pronikání radonu do staveb (střední radonový index), asfaltový pás- vzduchotěsné lepený
Penetrační nátěr, asfaltový lak penetrační
Podkladní betonová mazanina tl. 150 mm, výztuž z KARI sítě 100 x 100 x 6 mm
Podsypaní stěrkařt ŠD 0-32 tl. 100 mm
Rostlý terén, zemní násp
- S7 - Nášlapná vrstva tl. 20 mm (keramická dlažba, lino, koberec, plovoucí laminátová podlaha)
Betonová mazanina C20/25 tl. 50 mm, výztuž z KARI sítě 100 x 100 x 6 mm
Tepelná izolace tvrdý polystyren tl. 50 mm, separační fólie
Izolace proti vodě a pronikání radonu do staveb (střední radonový index), asfaltový pás- vzduchotěsné lepený
Penetrační nátěr, asfaltový lak penetrační
Betonová deska stropu tl. cca 100 mm
Cihelná klenba do ocelových nosníků tl. 150 mm
Vápenocementová omítka tl. 20 mm
- S8 - Betonová mazanina tl. 150 mm
Pískový podsyp tl. 100 mm
Rostlý terén
- Z3 - Fasádní silikátová omítka tl. 10 mm
Stěrková hmota tl. 10 mm
Základní vrstva s výztužnou síťovinou tl. 10 mm
Tepelná izolační desky EPS tl. 140 mm (λ max. 0,039 W/mK)
Lepicí hmota
Cihelné zdivo z plných cihel tl. 600 mm
Vnitřní vápenná omítka tl. 15 mm
- Z4 - Fasádní silikátová omítka tl. 10 mm
Stěrková hmota tl. 10 mm
Základní vrstva s výztužnou síťovinou tl. 10 mm
Tepelná izolační desky EPS tl. 140 mm (λ max. 0,039 W/mK)
Lepicí hmota
Cihelné zdivo z plných cihel tl. 450 mm
Vnitřní vápenná omítka tl. 15 mm



tel.: 603 494 230
e-mail: vladislavstarek@gmail.com



Hlavní projektant	Ing. Vladislav Stárek			Ing. Vladislav Stárek
Projektant	Ing. Vladislav Stárek			507 82 Pecka 98
Kreslil	Ing. Vladislav Stárek			ČKAIT 0602308
Stavebník	Obec Malé Svatoňovice, Nádražní č. p. 105, 542 34 Malé Svatoňovice		Datum	III/2019
Změna dokončené stavby, Odolov č. p. 35, na p. st. č. 162 542 34 Malé Svatoňovice	Řez A - A - nový stav	Mřítko	1 : 50	
		Formát	8A4	
		Zakázka	19004	
		Část:	D 15	