


Materiály:

- střecha: AL lakovaná šablona - tmavě šedá, antracitová - oplechování přes dodatečnou izolaci ve štítech
- žlaby, dešťové svody: nadokapní žlab - tmavě šedý, antracitový
- parapety: nové plechové - tmavě šedé, antracitové, r. š. 500 mm
- omítka: silikátová - jemnozrná - světlý odstín šedé
- okna: plastová - hnědá
- fasádní prvky: polystyren tl. 20 mm - střednězrná silikátová omítka - světlý odstín šedé
- vstupní dveře do prostoru schodiště a chodby: dřevěné - hnědé
- sokl: zateplený, soklová omítka typu marmolit hrubozrná- tmavě šedá, antracitová mozaika

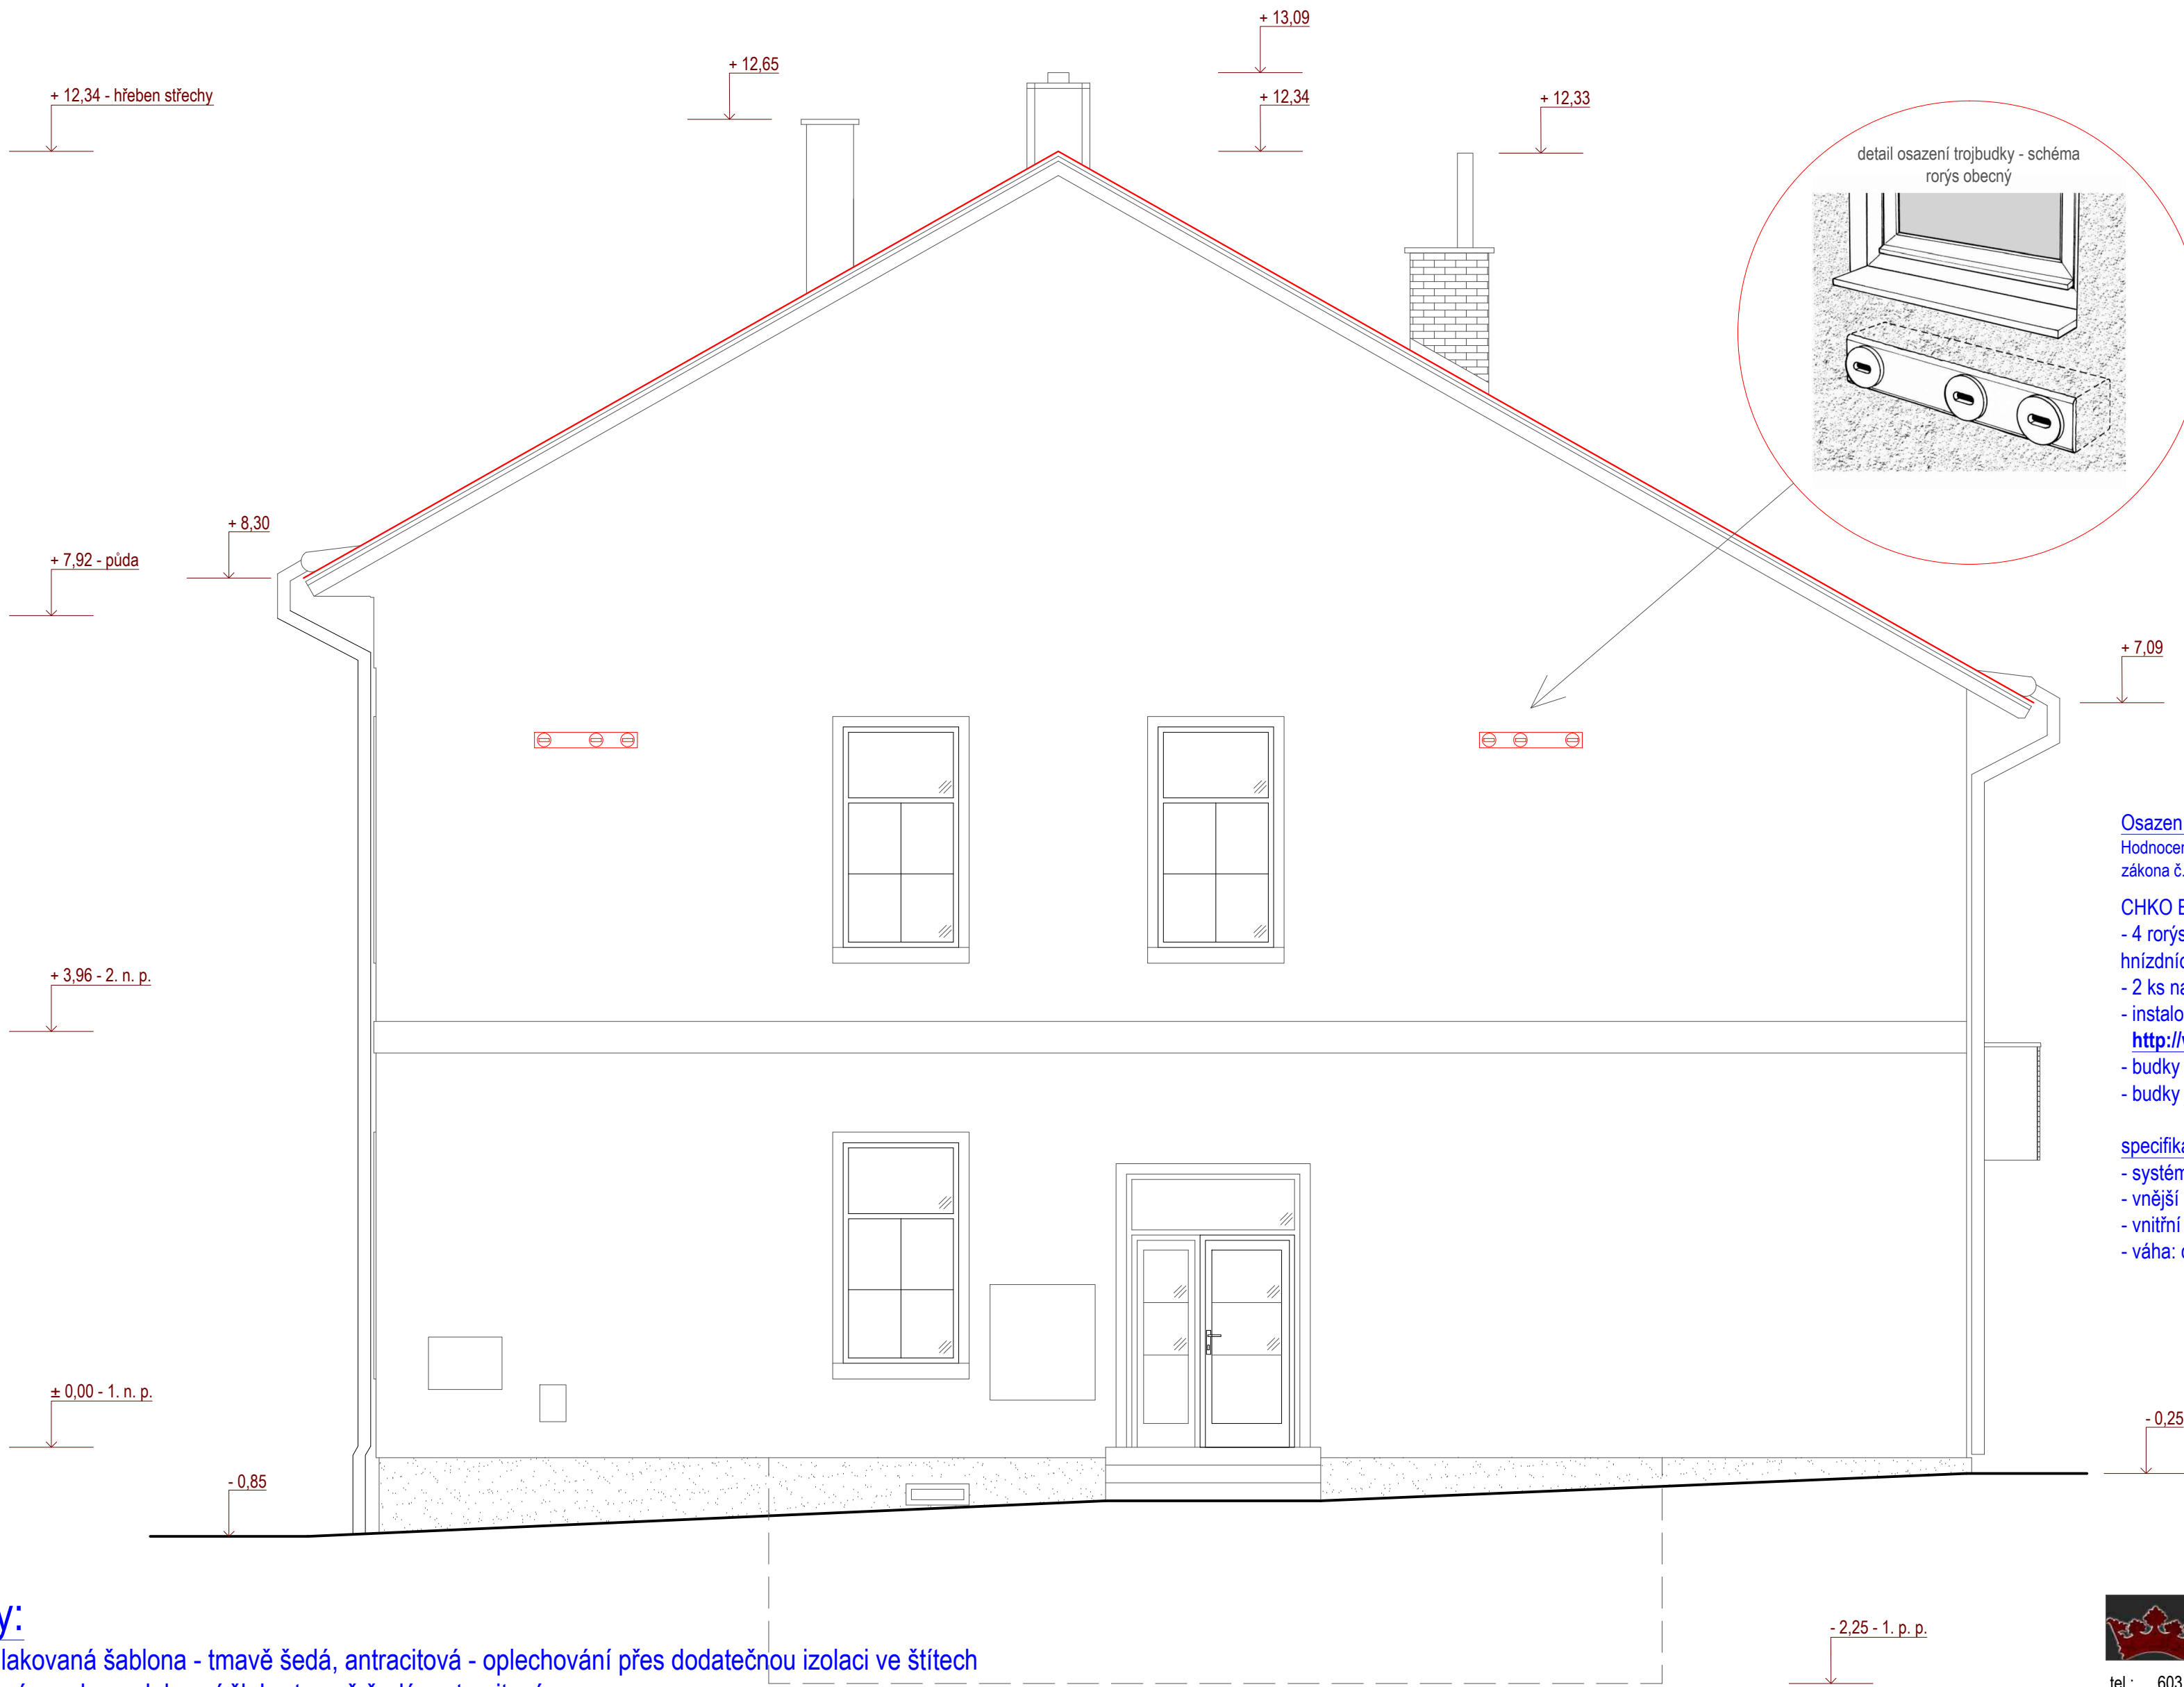

Osazení rorýsích trojbudek:
Hodnocení vlivu závažného zásahu na zájmy ochrany přírody a krajiny, zpracované podle § 67 zákona č. 114/1992 Sb., v platném znění, v rozsahu vyhlášky č. 142/2018 Sb. - září 2019

CHKO Broumovsko bylo doporučeno osadit:

- 4 rorýsích trojbudek, čímž bude celková nabídka hnízdních boxů (4 x 3 = 12 ks hnízdních boxů) dostatečná
- 2 ks na západní stranu budovy a 2 ks na východní stranu budovy
- instalovat budky dřevocementové, odkaz na českého prodejce a typ budky: <http://www.zelenadomacnost.com/detail/486-Ptaci-budka-17A-trojita-rorysi/>
- budky zapustit do zateplení tak, aby vletové otvory byly na úrovni vnější omítky
- budky jsou konstruovány tak, aby nedocházelo k tepelným mostům

specifikace:

- systém na příchycení je součástí výrobku.
- vnější rozměry: 15 x 15 x 98 cm
- vnitřní rozměry: 14 x 14 x 30 cm (každá ze 3 dutin)
- váha: cca 7,1 kg

tel.: 603 494 230
e-mail: vladislavstarek@gmail.com

Hlavní projektant	Ing. Vladislav Stárek		Ing. Vladislav Stárek 507 82 Pecka 98 ČKAIT 0602308	
	Ing. Vladislav Stárek			
	Ing. Vladislav Stárek			
	Obec Malé Svatoňovice, Nádražní č. p. 105, 542 34 Malé Svatoňovice			
Změna dokončené stavby, Odolov č. p. 35, na p. st. č. 162 542 34 Malé Svatoňovice	Datum	III/2019		
	Měřítko	1 : 50		
	Formát	6A4		
	Zakázka	19004		
Pohled západní - nový stav			Část: D	18