


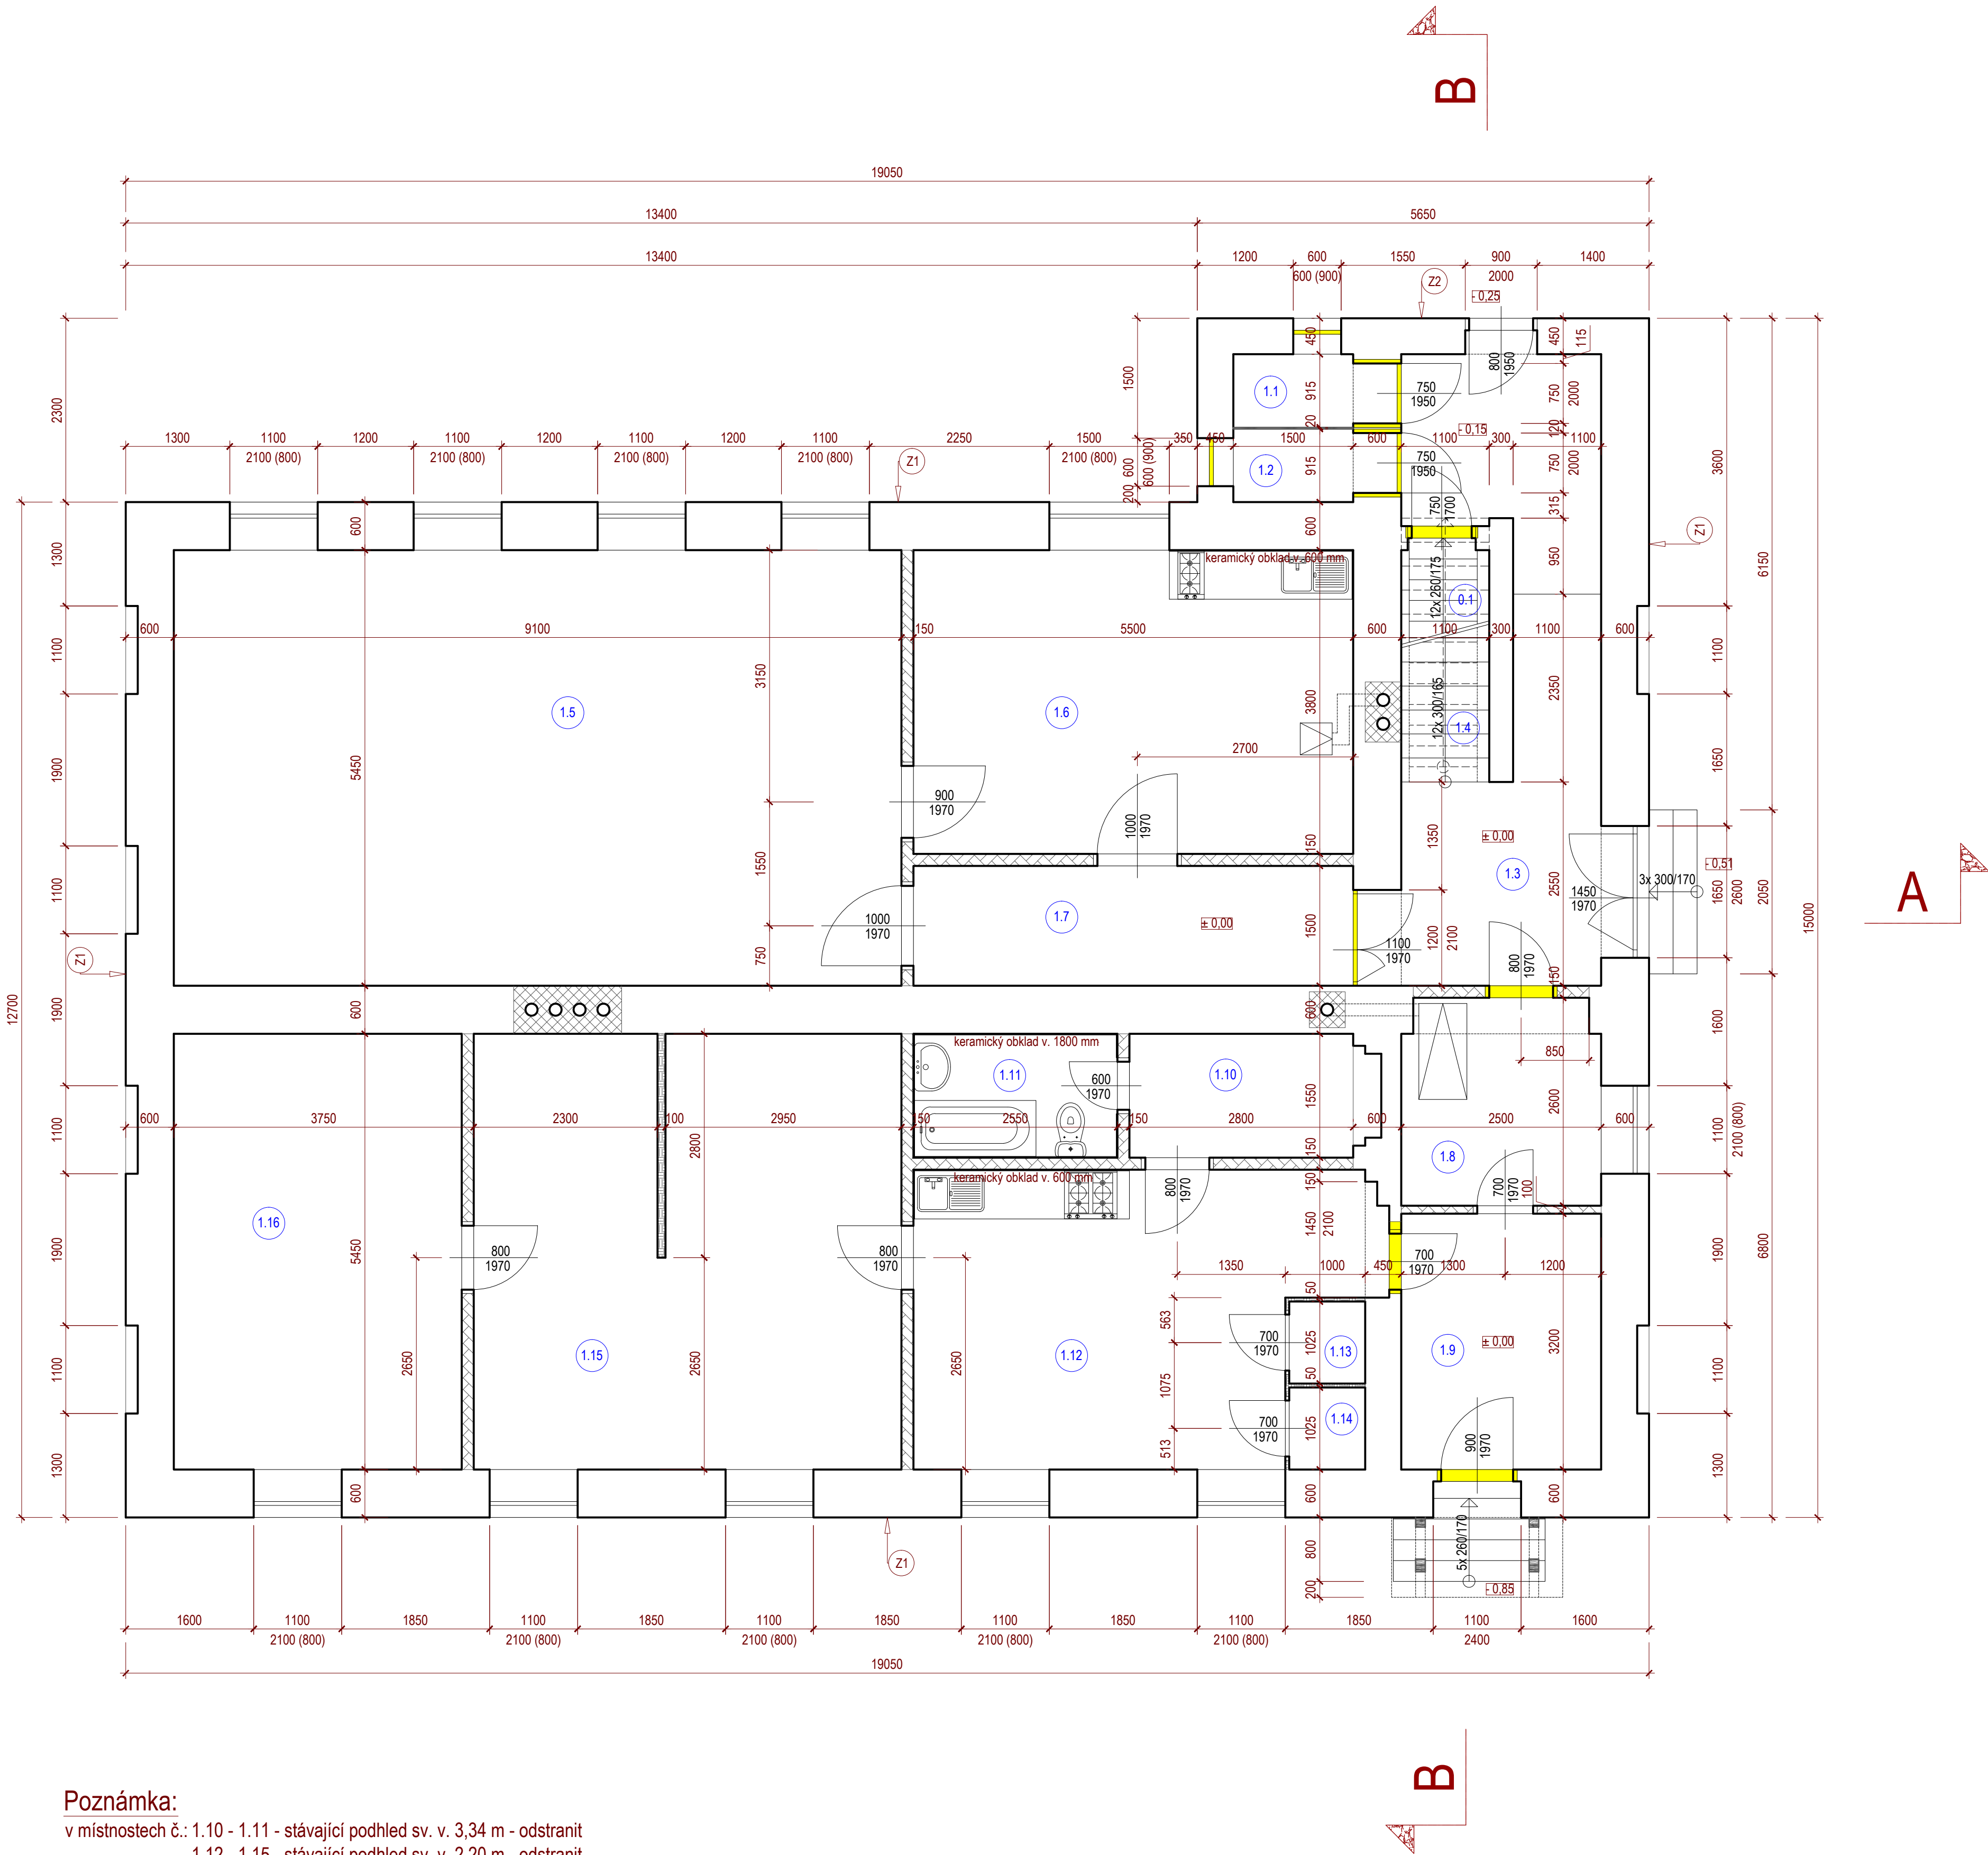

Poznámka:

v místnostech č.: 1.10 - 1.11 - stávající podhled sv. v. 3,34 m - odstranit
1.12 - 1.15 - stávající podhled sv. v. 2,20 m - odstranit
2.5 - stávající zateplený podhled sv. v. 2,55 m
2.9, 2.10 - stávající zateplený podhled sv. v. 2,70 m
2.11 - stávající zateplený podhled sv. v. 2,55 m
2.12, 2.13 - stávající zateplený podhled sv. v. 3,00 m

LEGENDA MÍSTNOSTÍ			
číslo	název	výměra(m²)	podlaha
1. p. p.	- společné a ostatní prostory		
0.1	Schodiště	2,43	betonová mazanina
0.2	Sklep	6,72	betonová mazanina
0.3	Sklep	4,8	betonová mazanina
1. n. p.	- společné a ostatní prostory		
1.1	Sklepek	1,79	betonová mazanina
1.2	Sklepek	1,79	betonová mazanina
1.3	Chodba	16,83	kameninová dlažba
1.4	Schodiště	12,34	kamenné stupně
	Klubovna SDH		
1.5	Klubovna SDH	49,60	prkenná podlaha, koberec
1.6	Kuchyňka	20,90	betonová mazanina, lino
1.7	Předsíň	8,25	betonová mazanina, lino
	Byt č. 1		
1.8	Technická místnost	6,37	betonová mazanina
1.9	Zádvěří	8,00	kameninová dlažba
1.10	Domácí sklad	4,34	keramická dlažba
1.11	Koupelna s WC	3,95	keramická dlažba
1.12	Kuchyň	19,43	betonová mazanina, lino
1.13	Spíž	0,97	betonová mazanina, lino
1.14	Spíž	0,97	betonová mazanina, lino
1.15	Obývací pokoj	28,88	dřevěné vlasy
1.16	Ložnice	20,44	dřevěné vlasy
2. n. p.	- společné a ostatní prostory		
2.1	Schodiště	12,34	kamenné stupně
2.2	Chodba	14,60	kameninová dlažba
	Klubovna SDH		
2.3	WC SDH	3,45	keramická dlažba
	Byt č. 2		
2.4	Předsíň	8,66	betonová mazanina, lino
2.5	Koupelna s WC	6,52	keramická dlažba
2.6	Kuchyň	15,46	betonová mazanina, lino
2.7	Obývací pokoj	23,8	betonová mazanina, koberec
2.8	Ložnice	26,32	betonová mazanina, koberec
	Byt č. 3		
2.9	Předsíň	5,19	keramická dlažba
2.10	Koupelna s WC	3,38	keramická dlažba
2.11	Kuchyň	22,25	plovoucí podlaha
2.12	Obývací pokoj	29,96	plovoucí podlaha
2.13	Ložnice	20,16	plovoucí podlaha
2.14	Technická místnost	3,54	kameninová dlažba
2.15	Komora	2,39	kameninová dlažba
půda	- společné a ostatní prostory		
3.1	půda	204,39	cihelné půdovky
3.2	komora	3,39	lino

LEGENDA ZDIVA :

	stávající obvodové a nosné zdivo z plných cihel		stávající základové pásy z betonu prokládaného kamenem
	komínové zdivo		rostlý terén
	soklové zdivo z kamene nebo smíšené cihelné		šterkodř SD 0-63 (náspy, obsypy, podklady)
	příčky z plných cihel		nové konstrukce - obecně
	sádkokartonové příčky		bourané, odstraňované konstrukce - obecně
	betonová mazanina		
	škvárbetonová mazanina		
	dřevěné konstrukce		
	tepelné izolace		

Česká Obchodní a Stavební Společnost s.r.o.
tel.: 603 494 230
e-mail: vladislavstarek@gmail.com

Hlavní projektant	Ing. Vladislav Stárek		Ing. Vladislav Stárek
Projektant	Ing. Vladislav Stárek		507 82 Pecka 98
Kreslil	Ing. Vladislav Stárek		ČKAIT 0602308
Stavebník	Obec Malé Svatoňovice, Nádražní č. p. 105, 542 34 Malé Svatoňovice	Datum	III/2019
Název: Změna dokončené stavby, Odolov č. p. 35, na p. st. č. 162		Měřítko	1 : 50
542 34 Malé Svatoňovice		Formát	8A4
		Zakázka	19004
Výkres: Púdorys 1. n. p. - stávající stav		Část:	D
			2