


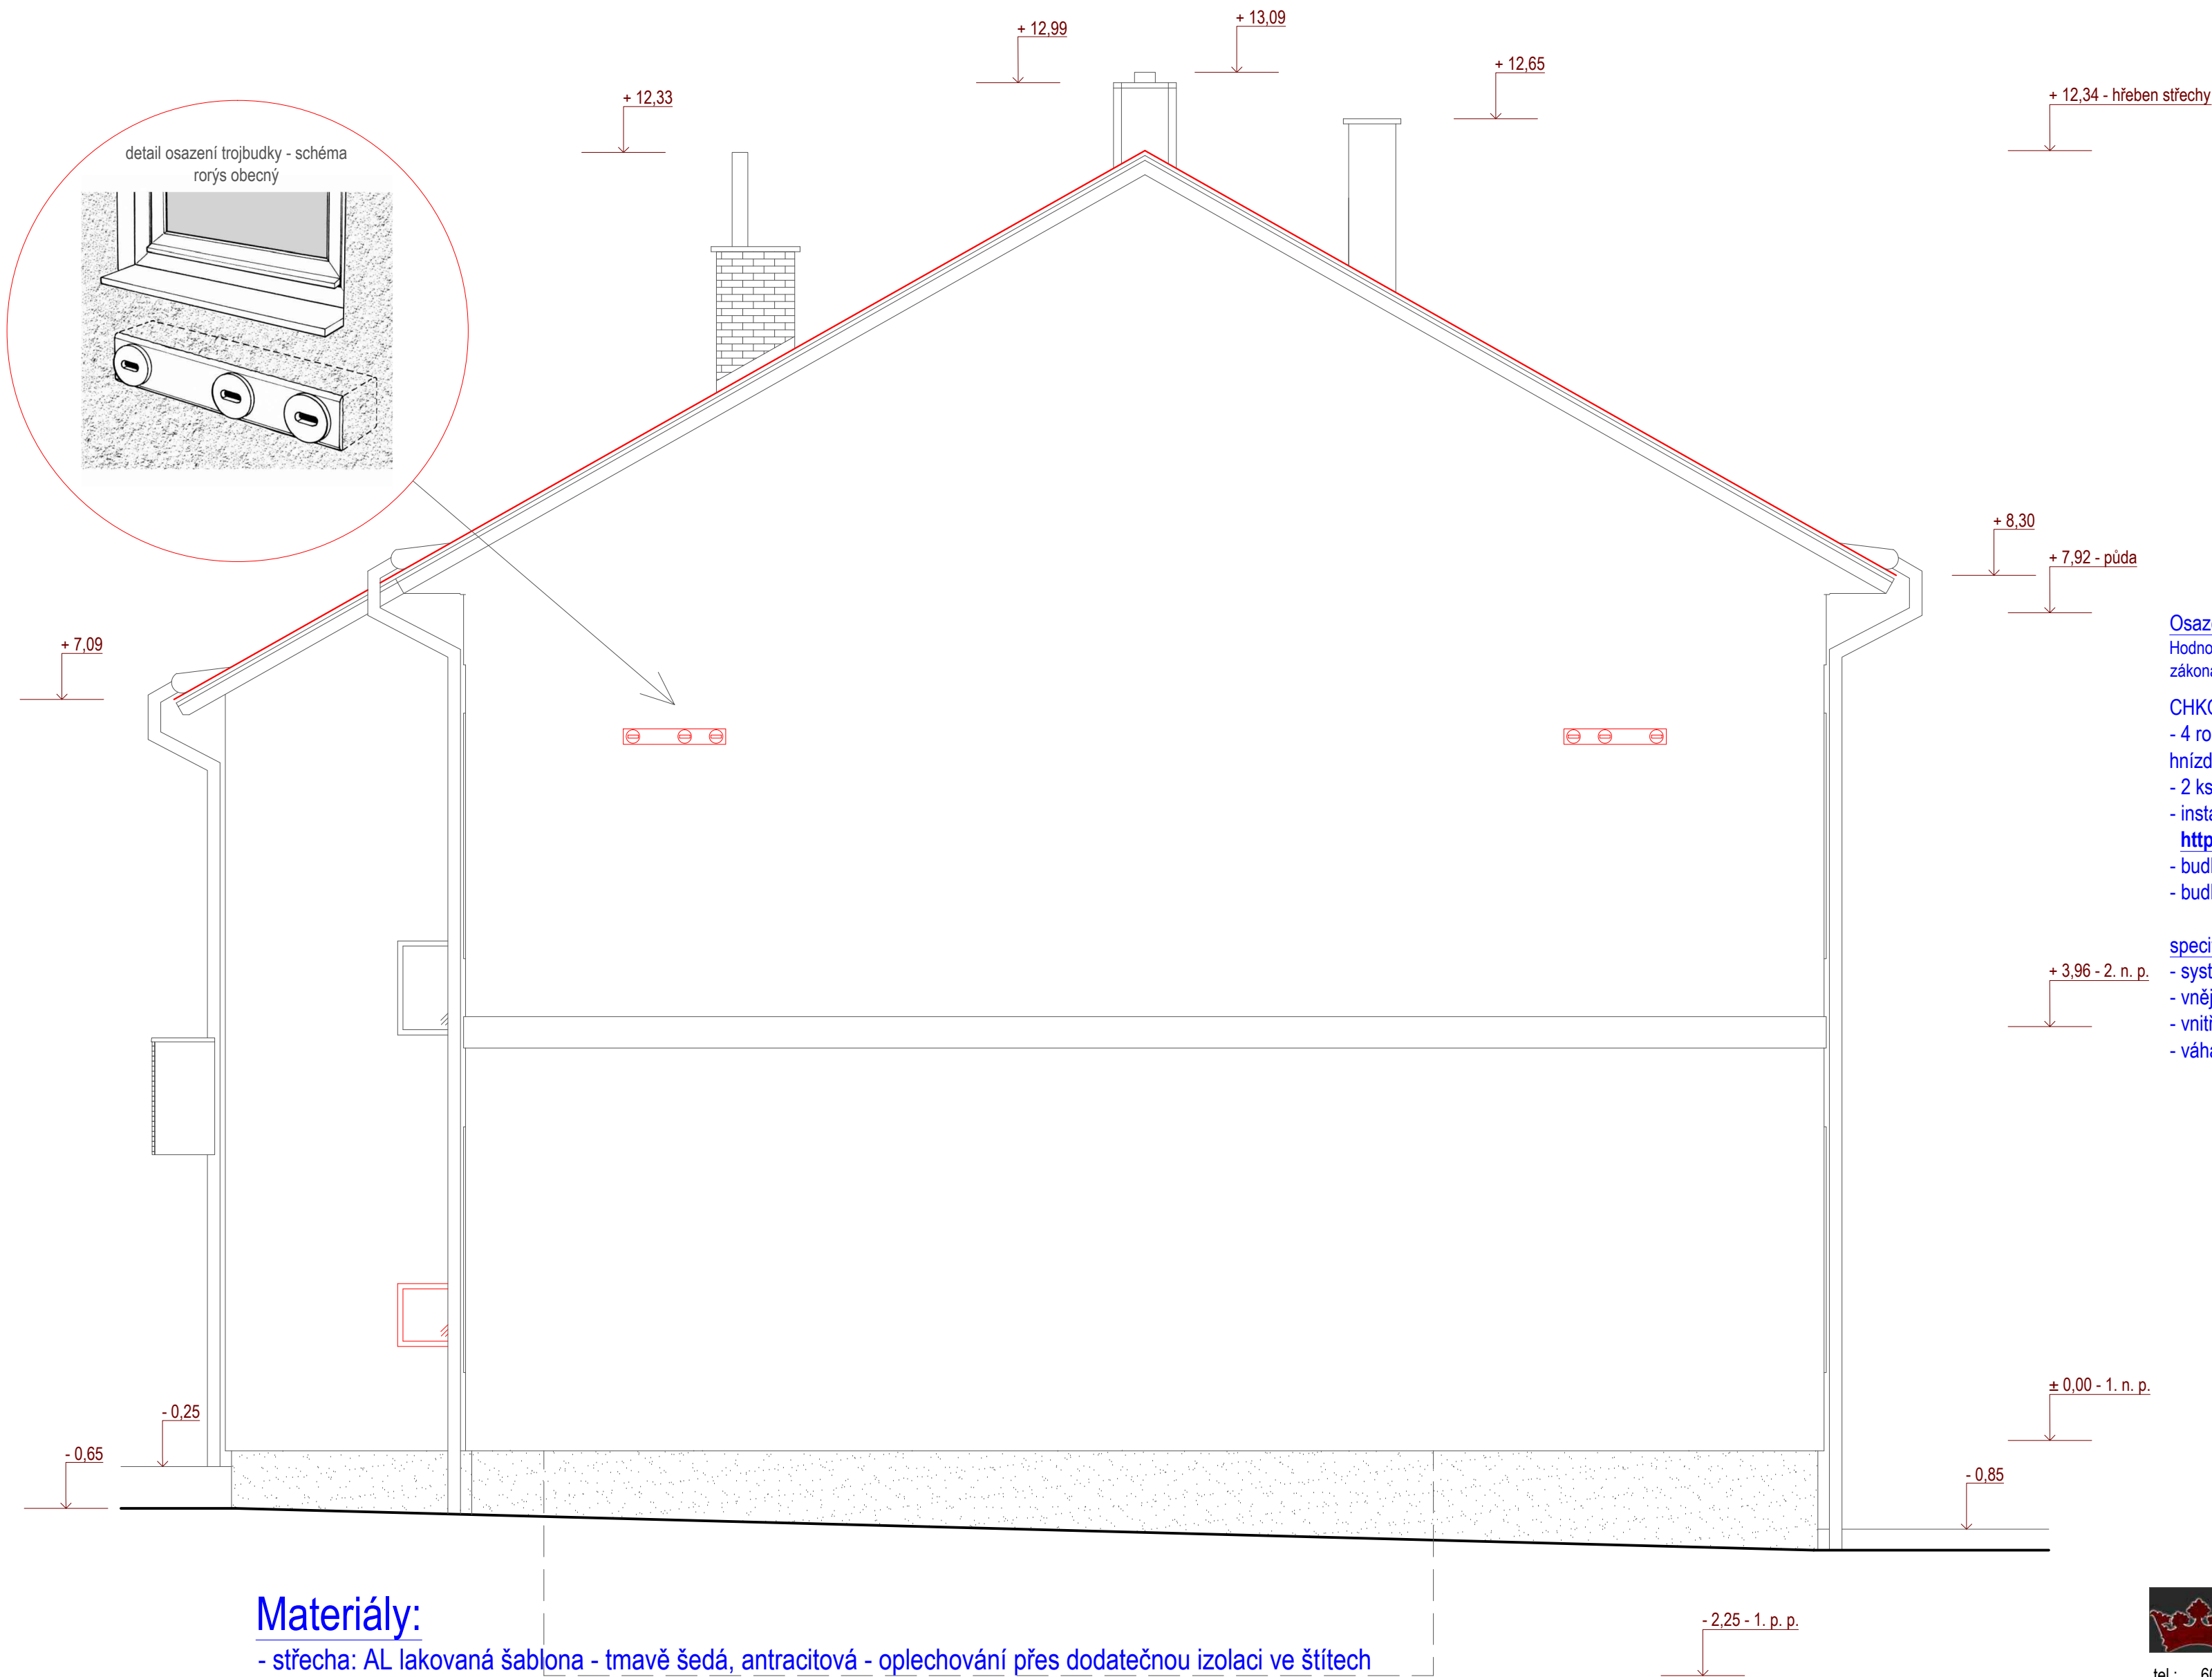

Osazení rorýsích trojbudek:
Hodnocení vlivu závažného zásahu na zájmy ochrany přírody a krajiny, zpracované podle § 67 zákona č. 114/1992 Sb., v platném znění, v rozsahu vyhlášky č. 142/2018 Sb. - září 2019

CHKO Broumovsko bylo doporučeno osadit:

- 4 rorýsích trojbudek, čímž bude celková nabídka hnízdních boxů (4 x 3 = 12 ks hnízdních boxů) dostatečná
- 2 ks na západní stranu budovy a 2 ks na východní stranu budovy
- instalovat budky dřevocementové, odkaz na českého prodejce a typ budky: <http://www.zelenadomacnost.com/detail/486-Ptaci-budka-17A-trojita-rorysi/>
- budky zapustit do zateplení tak, aby vletové otvory byly na úrovni vnější omítky
- budky jsou konstruovány tak, aby nedocházelo k tepelným mostům

specifikace:

- systém na přichycení je součástí výrobku.
- vnější rozměry: 15 x 15 x 98 cm
- vnitřní rozměry: 14 x 14 x 30 cm (každá ze 3 dutin)
- váha: cca 7,1 kg

- Materiály:**
- střecha: AL lakovaná šablona - tmavě šedá, antracitová - oplechování přes dodatečnou izolaci ve štítech
 - žlaby, dešťové svody: nadokapní žlab - tmavě šedý, antracitový
 - parapety: nové plechové - tmavě šedé, antracitové, r. š. 500 mm
 - omítka: silikátová - jemnozrnná - světlý odstín šedé
 - okna: plastová - hnědá
 - fasádní prvky: polystyren tl. 20 mm - střednězrnná silikátová omítka - světlý odstín šedé
 - vstupní dveře do prostoru schodiště a chodby: dřevěné - hnědé
 - sokl: zateplený, soklová omítka typu marmolit hrubozrnná- tmavě šedá, antracitová mozaika

tel.: 603 494 230
e-mail: vladislavstarek@gmail.com

Hlavní projektant	Ing. Vladislav Stárek		Ing. Vladislav Stárek 507 82 Pecka 98 ČKAIT 0602308	
	Ing. Vladislav Stárek			
	Ing. Vladislav Stárek			
	Obec Malé Svatoňovice, Nádražní č. p. 105, 542 34 Malé Svatoňovice		Datum	III/2019
Změna dokončené stavby, Odolov č. p. 35, na p. st. č. 162 542 34 Malé Svatoňovice			Měřítko	1 : 50
			Formát	6A4
			Zakázka	19004
Pohled východní - nový stav			Část:	D 20