


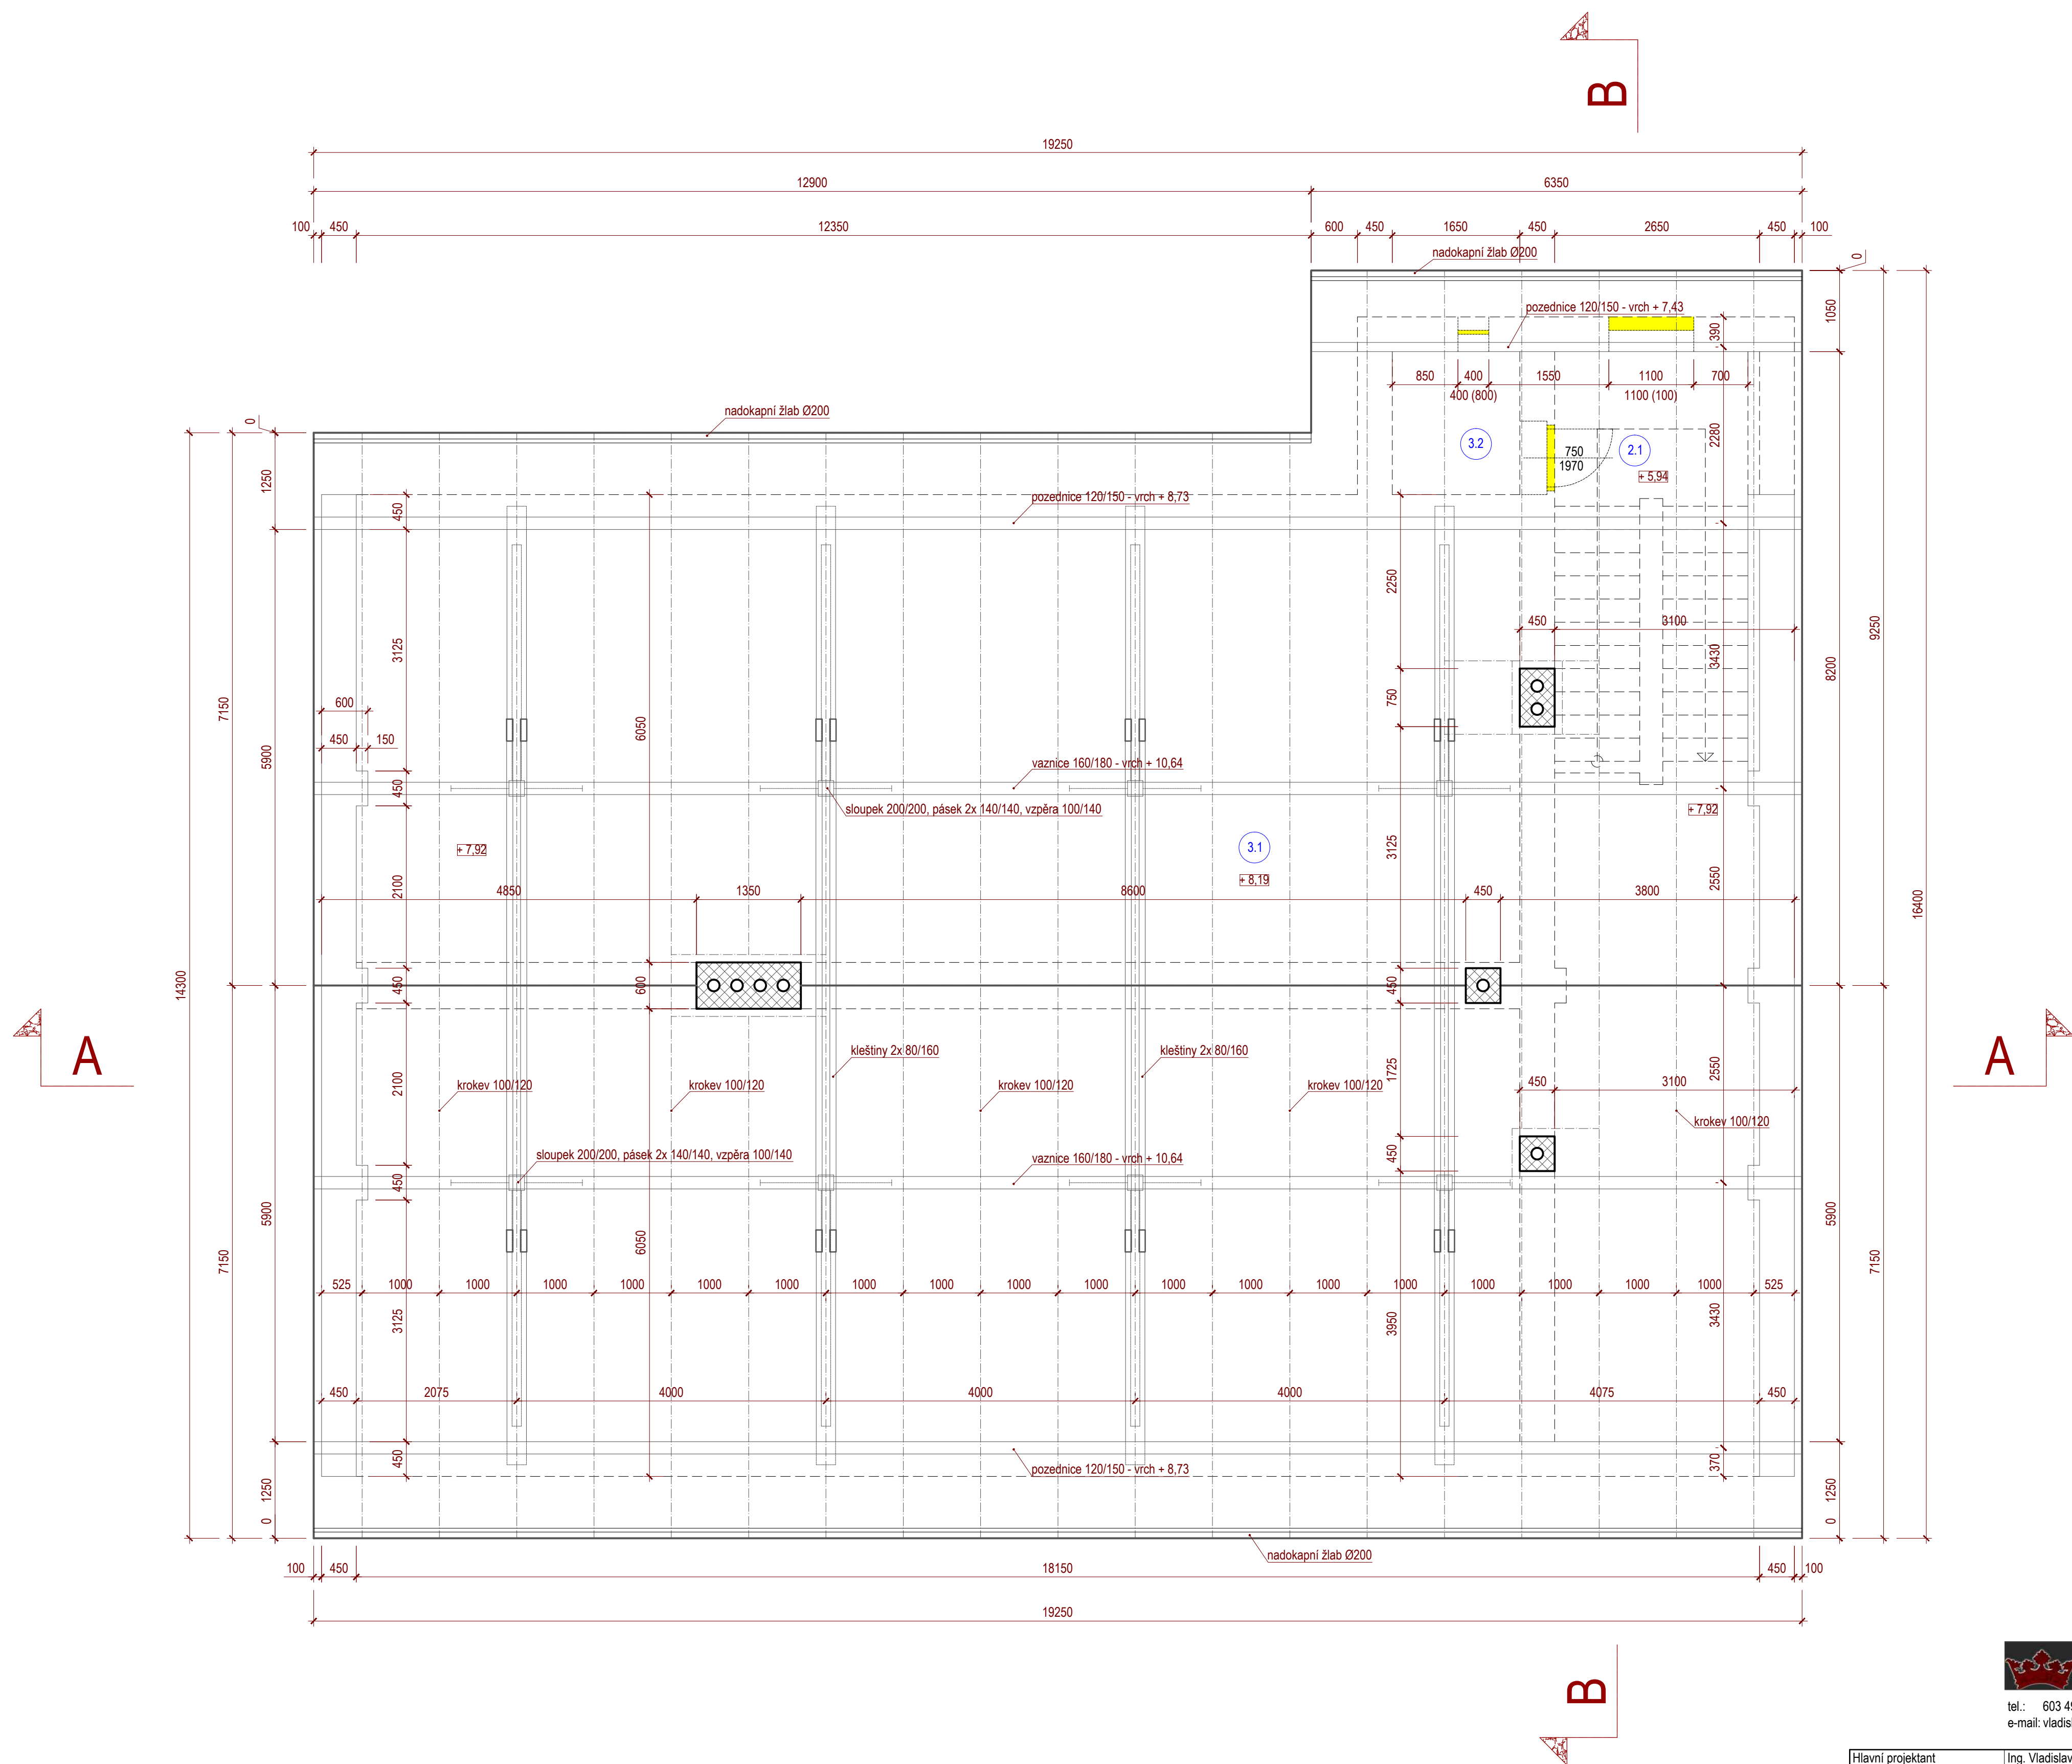



Česká Obchodní a Stavební Společnost s.r.o.
"od projektu až po realizaci"



tel.: 603 494 230
e-mail: vladislavstarek@gmail.com

Hlavní projektant	Ing. Vladislav Stárek	Ing. Vladislav Stárek	
Projektant	Ing. Vladislav Stárek	507 82 Pecka 98	
Kreslil	Ing. Vladislav Stárek	ČKAIT 0602308	
Stavebník	Obec Malé Svatoňovice, Nádražní č. p. 105, 542 34 Malé Svatoňovice		
Maz. Změna dokončené stavby, Odolov č. p. 35, na p. st. č. 162 542 34 Malé Svatoňovice		Datum	III/2019
		Měřítko	1 : 50
		Formát	8A4
		Zakázka	19004
Výkres: Půdorys půda, krov - stávající stav		Část:	D
		4	