


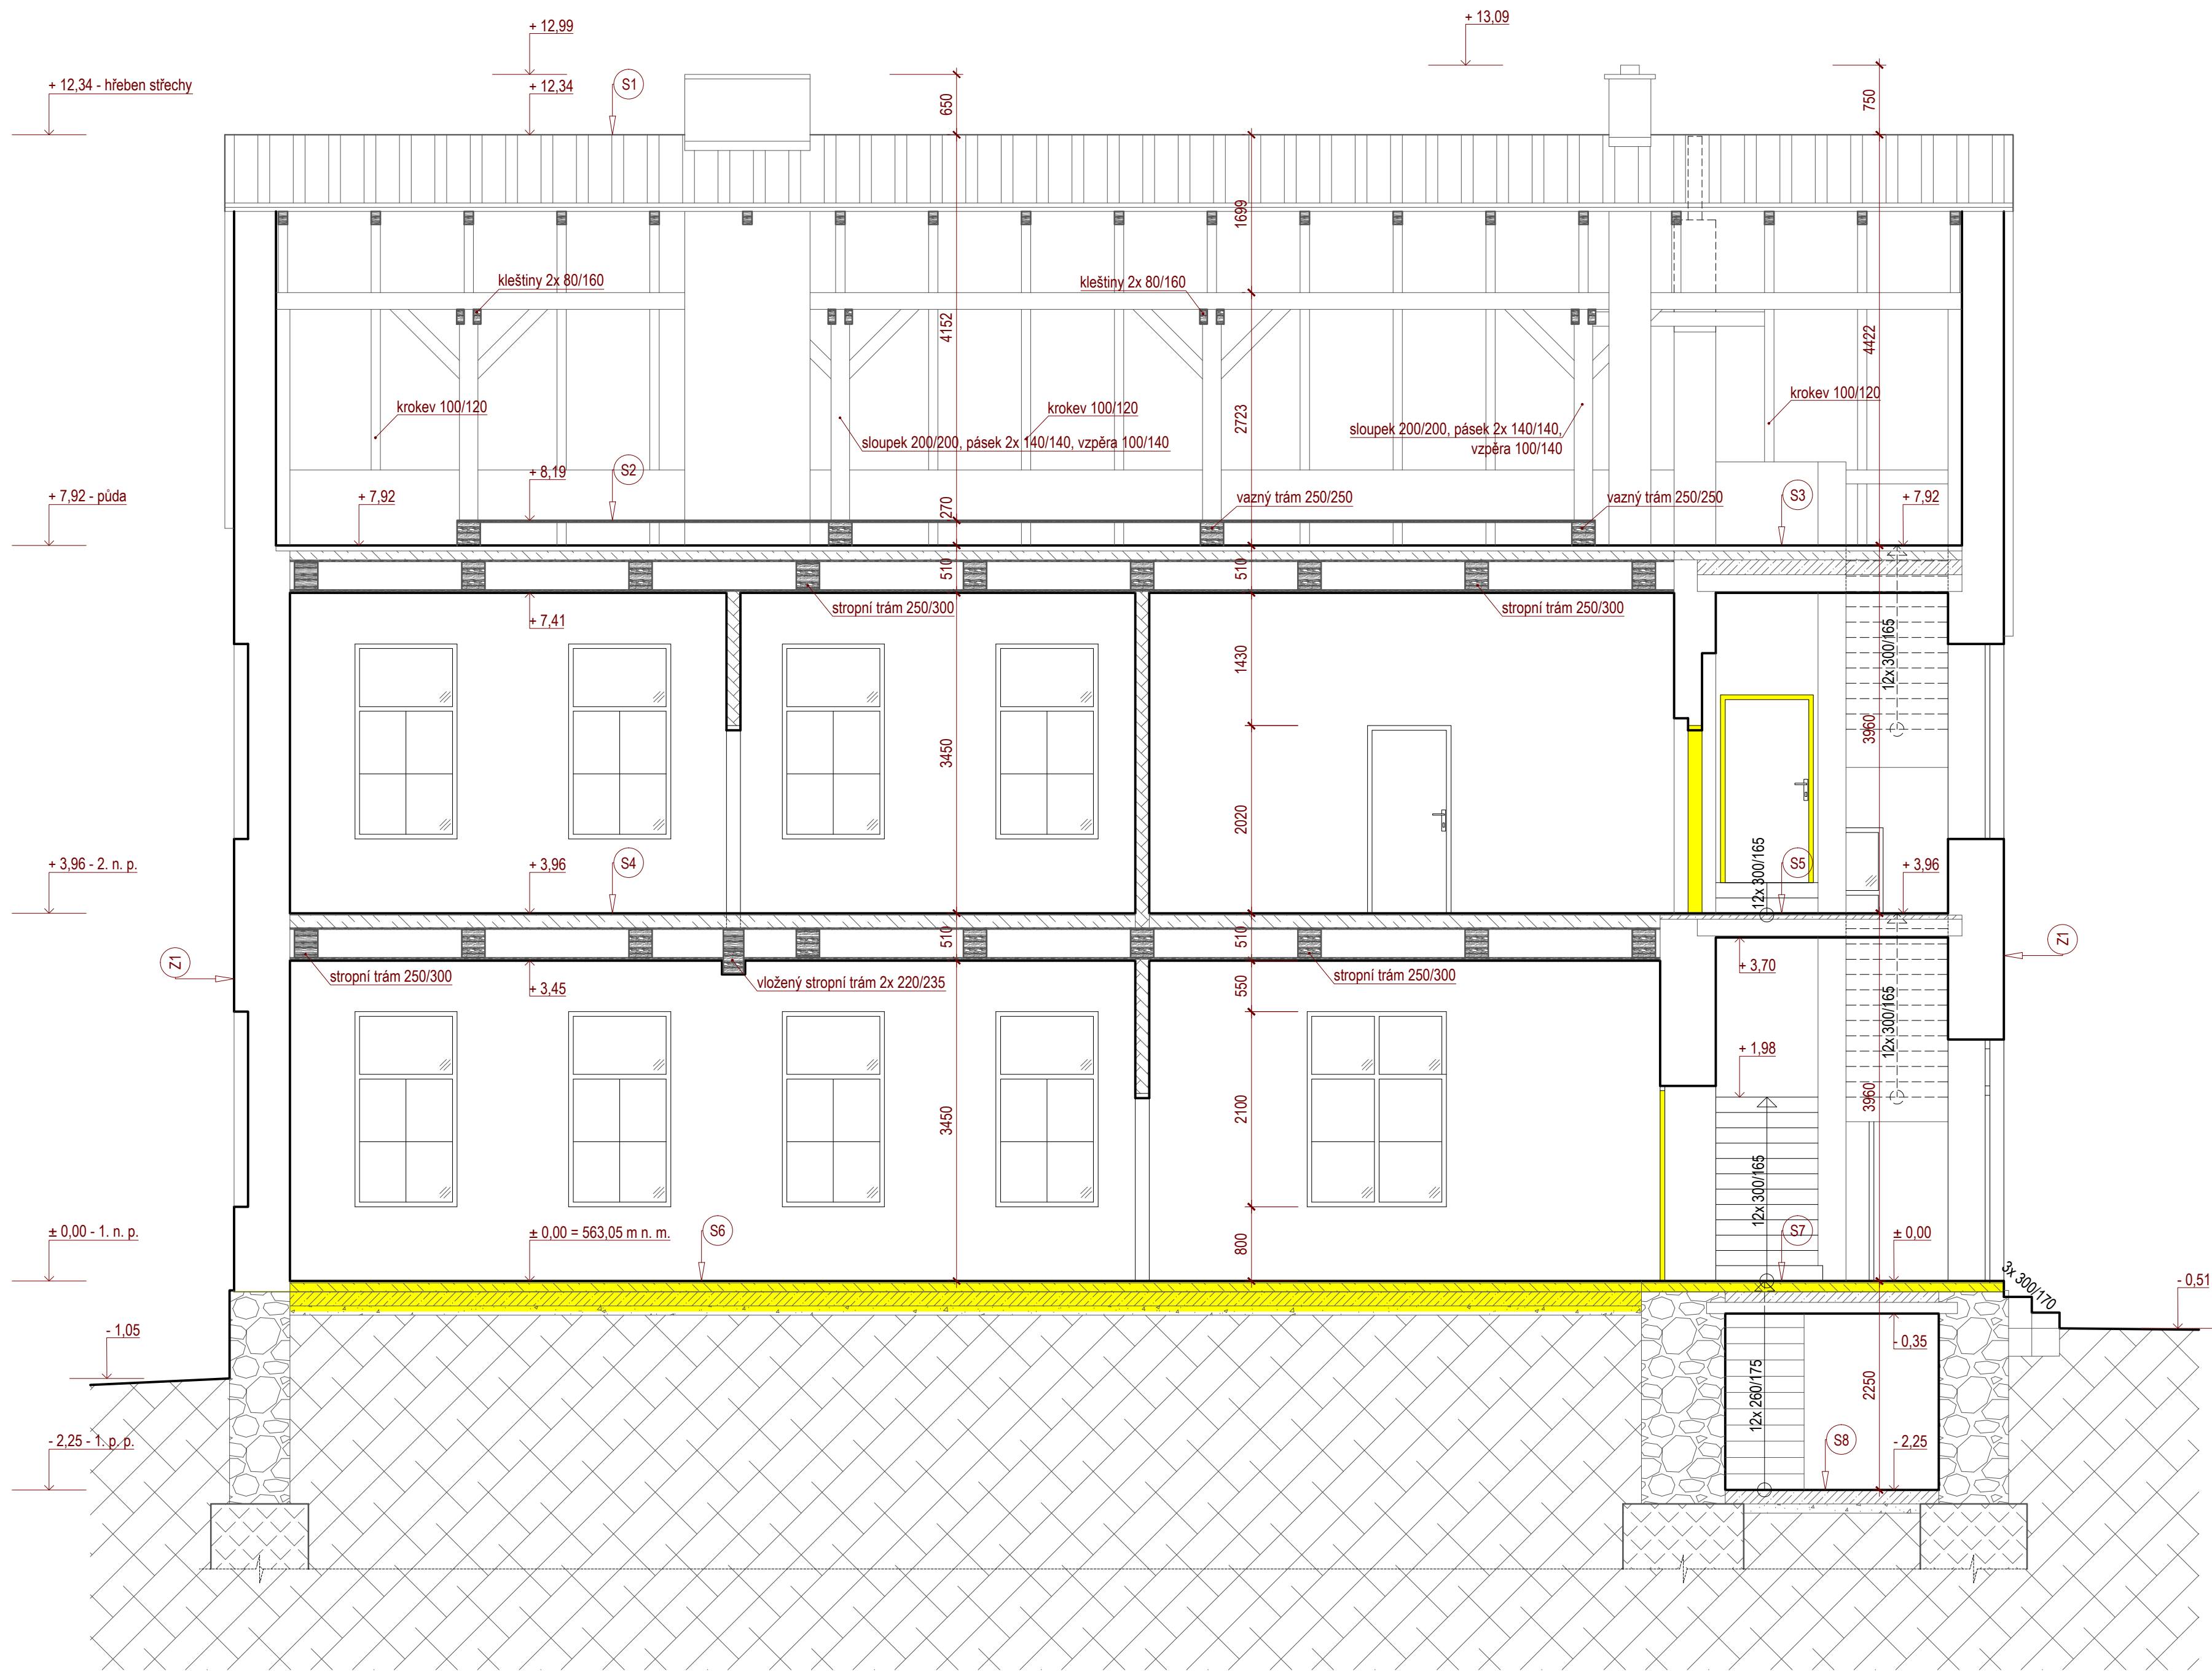

SKLADBY STŘECH, PODLAH, STROPŮ A ZDÍ:

- S1 - Plechové šablony s vlnou
Prkenné bednění tl. 25 mm
- S2 - Prkenný záklop tl. 25 mm na vazných trámech tl. 250 mm
Cihelné půdovka tl. 60 mm
Škvárbetonová mazanina tl. 100 mm
Prkenný záklop tl. 25 mm
Dřevěná konstrukce stropu, stropní trámy tl. 300 mm
Prkenný podhled tl. 25 mm
Vápenocementová rákosová omítka tl. 20 mm
- S3 - Cihelné půdovka tl. 60 mm
Škvárbetonová mazanina tl. 100 mm
Betónová deska stropu tl. cca 160 mm
Cihelná klenba do ocelových nosníků tl. 150 mm
Vápenocementová omítka tl. 20 mm
- S4 - Nášlapná vrstva tl. 20 mm (keramická dlažba, lino, koberec)
Škvárbetonová mazanina tl. cca 120 mm
Prkenný záklop tl. 25 mm
Dřevěná konstrukce stropu, stropní trámy tl. 300 mm
Prkenný podhled tl. 25 mm
Vápenocementová rákosová omítka tl. 20 mm
- S5 - Kameninová dlažba tl. 25 mm
Betónová deska stropu tl. cca 50 mm
Cihelná klenba do ocelových nosníků tl. 150 mm
- S6 - Nášlapná vrstva tl. 20 mm (keramická dlažba, lino, koberec)
Škvárbetonová mazanina tl. 100 mm
Izolace proti vodě tl. 5 mm
Podkladní betonová mazanina tl. 150 mm
Pískový podsyp tl. 100 mm
Rostlý terén, zemní násyp
- S7 - Nášlapná vrstva tl. 20 mm (keramická dlažba, lino, koberec)
Škvárbetonová mazanina tl. 100 mm
Izolace proti vodě tl. 5 mm
Betónová deska stropu tl. cca 100 mm
Cihelná klenba do ocelových nosníků tl. 150 mm
Vápenocementová omítka tl. 20 mm
- S8 - Betonová mazanina tl. 150 mm
Pískový podsyp tl. 100 mm
Rostlý terén
- Z1 - Vnější vápenocementová omítka tl. 20 mm
Cihelné zdivo z plných cihel tl. 600 mm
Vnitřní vápenná omítka tl. 15 mm
- Z2 - Vnější vápenocementová omítka tl. 20 mm
Cihelné zdivo z plných cihel tl. 450 mm
Vnitřní vápenná omítka tl. 15 mm

LEGENDA ZDIVA :

- stávající obvodové a nosné zdivo z plných cihel
- stávající základové pasy z betonu prokládaného kamenem
- roztlý terén
- stěrkodř SD 0-63 (násepky, obsypy, podklady)
- nové konstrukce - obecně
- bourané, odstraňované konstrukce - obecně
- komínové zdivo
- soklové zdivo z kamene nebo smíšené cihelné
- příčky z plných cihel
- sádkokartonové příčky
- betonová mazanina
- škvárbetonová mazanina
- dřevěné konstrukce
- tepelné izolace

Česká Obchodní a Stavební Společnost s.r.o.
"od projektu až po realizaci"

tel.: 603 494 230
e-mail: vladislavstarek@gmail.com

Hlavní projektant	Ing. Vladislav Stárek		Ing. Vladislav Stárek
Projektant	Ing. Vladislav Stárek		507 82 Pecka 98
Kreslil	Ing. Vladislav Stárek		ČKAIT 0602308
Stavebník	Obec Malé Svatoňovice, Nádražní č. p. 105, 542 34 Malé Svatoňovice	Datum	III/2019
Změna dokončené stavby, Odolov č. p. 35, na p. st. č. 162 542 34 Malé Svatoňovice		Měřítko	1 : 50
		Formát	8A4
		Zakázka	19004
Řez A - A - stávající stav		Část:	D 5