


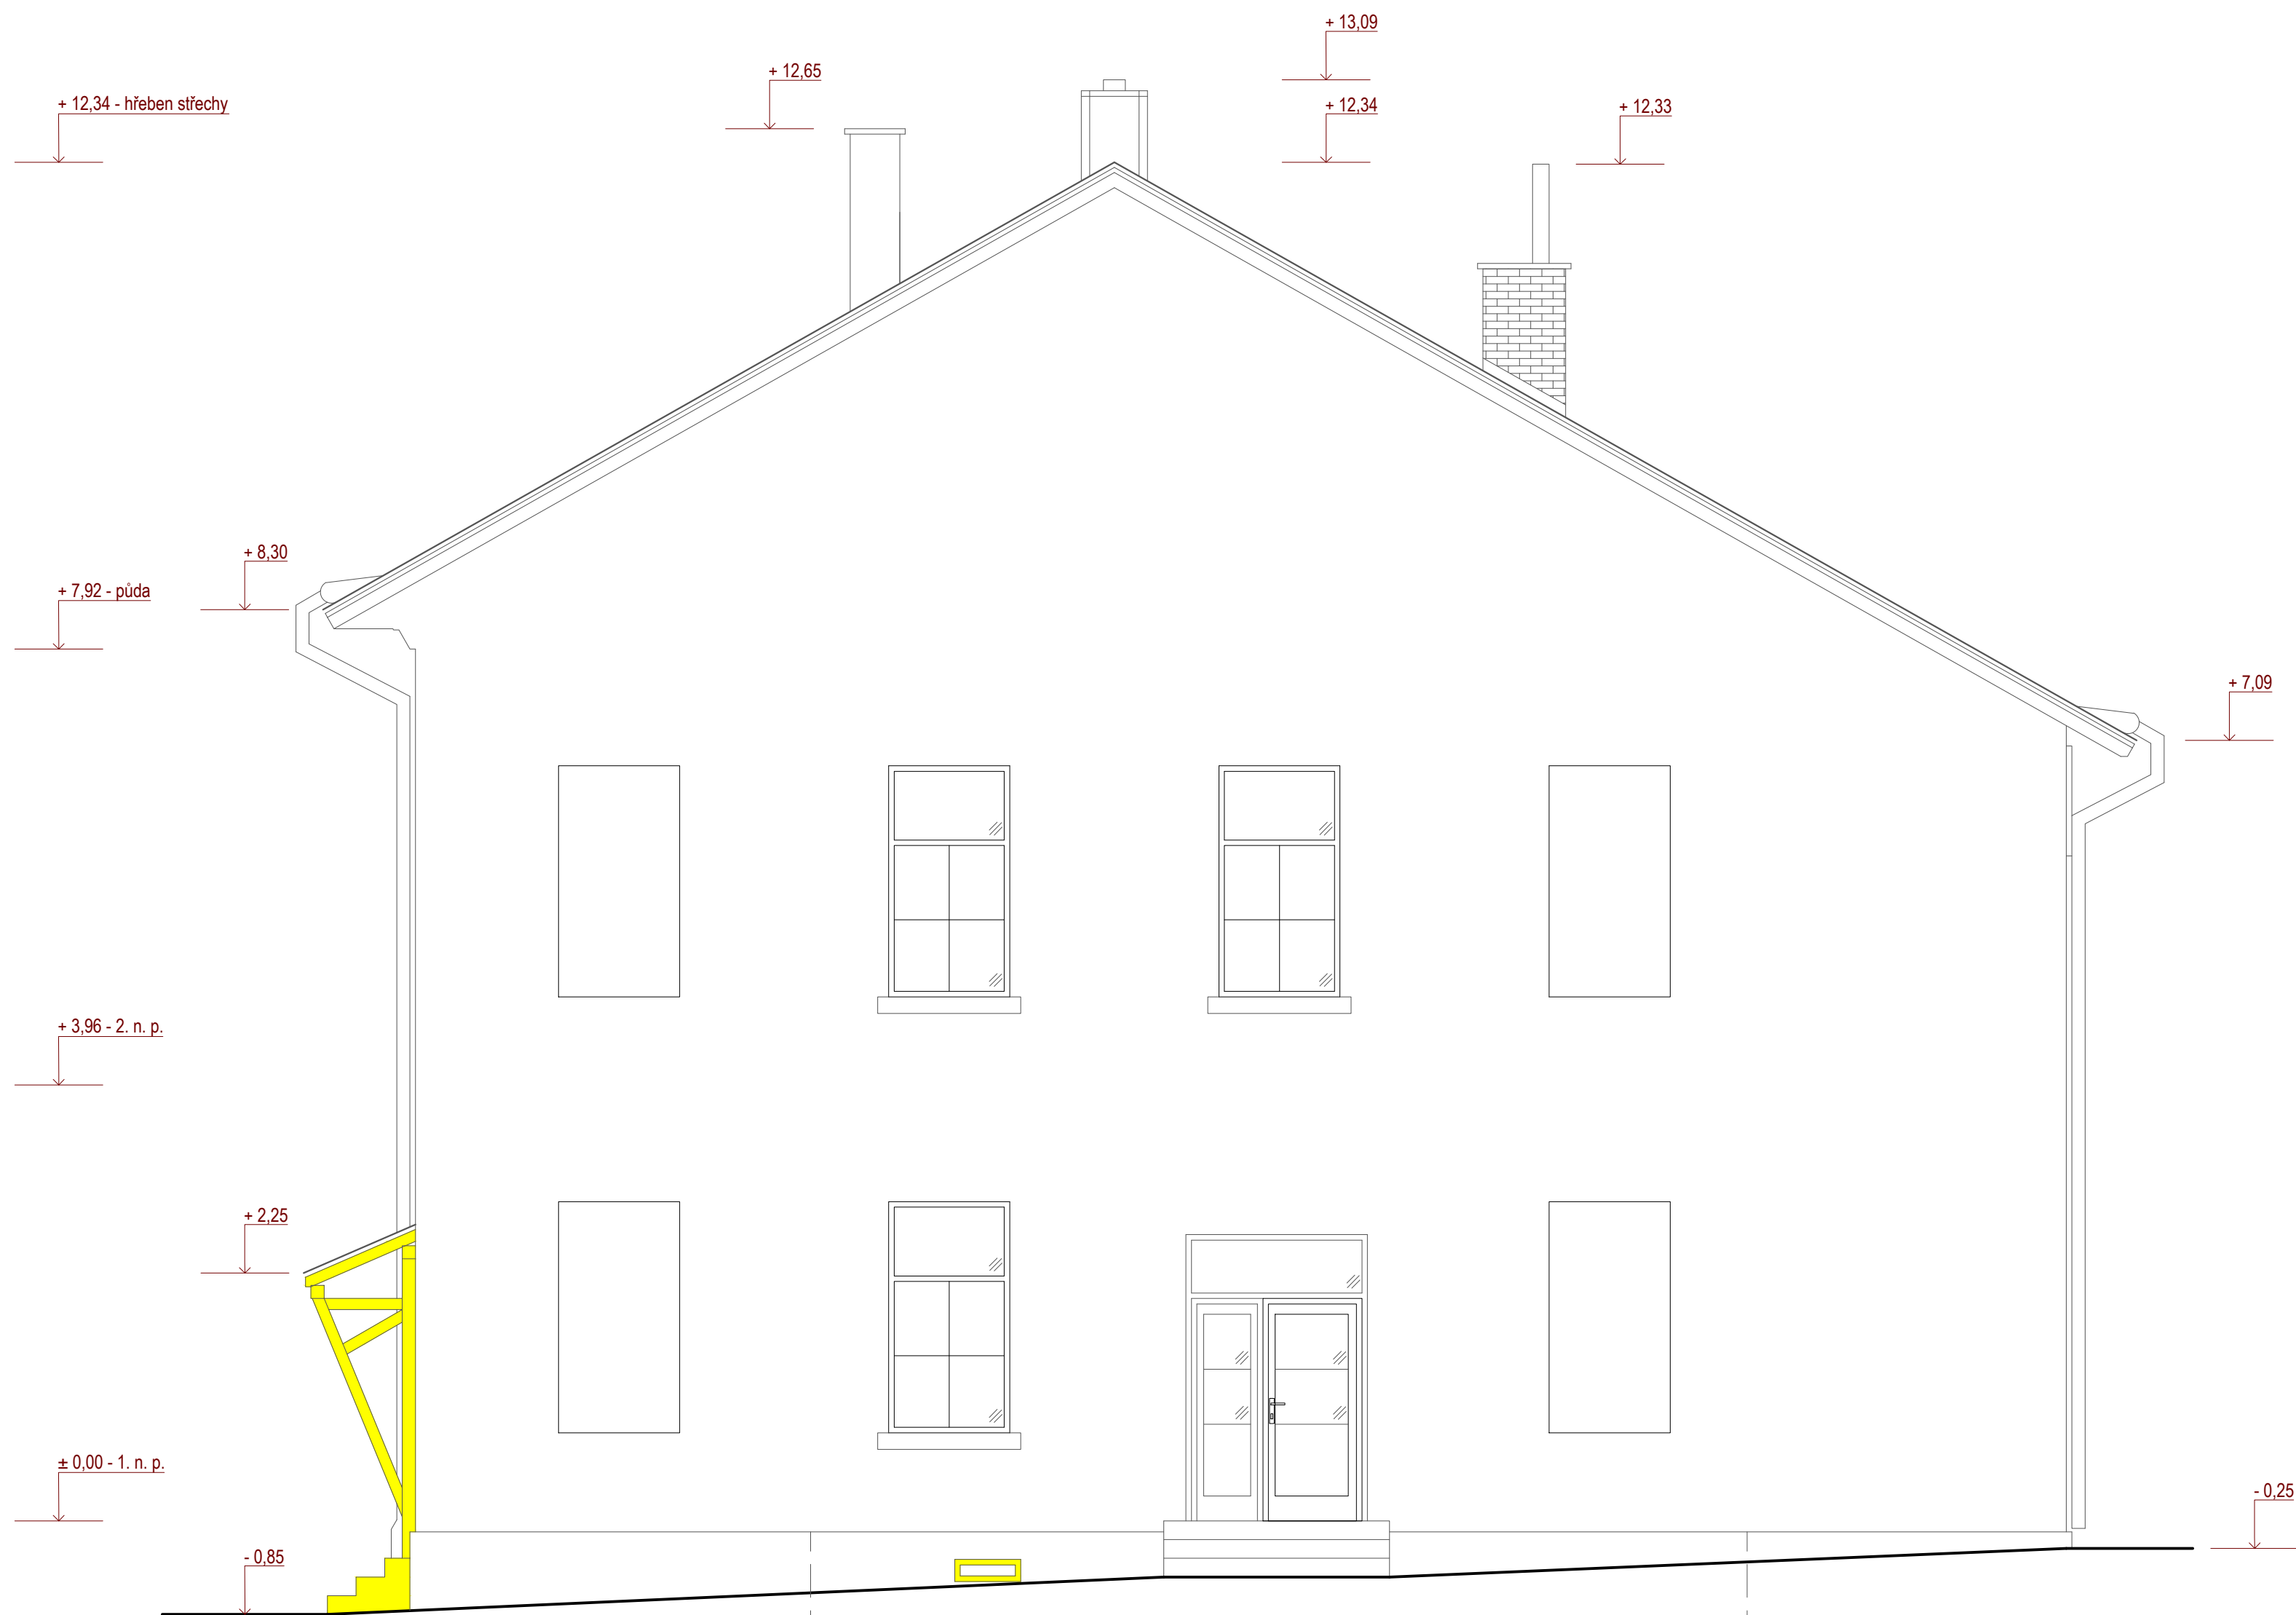

Materiály:

- střecha: plechová šablona s vlnou - červenohnědá - oloupaná barva, částečně zrezavělá
- žlaby, dešťové svody: nadokapní žlab - červenohnědá - částečně oloupaná barva
- parapety: některé plechové pozinkované bez nátěru, některé betonové
- omítka: vápenocementová - odstín béžové - částečně opadaná, ve většině uvolněná
- okna: plastová - hnědá
- okna v prostoru schodiště ve sklípku a půdní podestě: dřevěná - oloupaná barva, částečně poškozená
- vstupní dveře do prostoru schodiště a chodby: dřevěné - hnědé
- vstupní dveře do bytu č. 1: dřevěné částečně prosklené - hnědé
- sokl: kamenný omítnutý cementovou omítkou, částečně opadanou



tel.: 603 494 230
e-mail: vladislavstarek@gmail.com



Hlavní projektant	Ing. Vladislav Stárek		Ing. Vladislav Stárek 507 82 Pecka 98 ČKAIT 0602308	
	Ing. Vladislav Stárek			
	Ing. Vladislav Stárek			
	Obec Malé Svatoňovice, Nádražní č. p. 105, 542 34 Malé Svatoňovice			
Změna dokončené stavby, Odolov č. p. 35, na p. st. č. 162 542 34 Malé Svatoňovice			Datum	III/2019
			Měřítko	1 : 50
			Formát	6A4
			Zakázka	19004
Pohled zadání - stávající stav			Část:	D
				8