


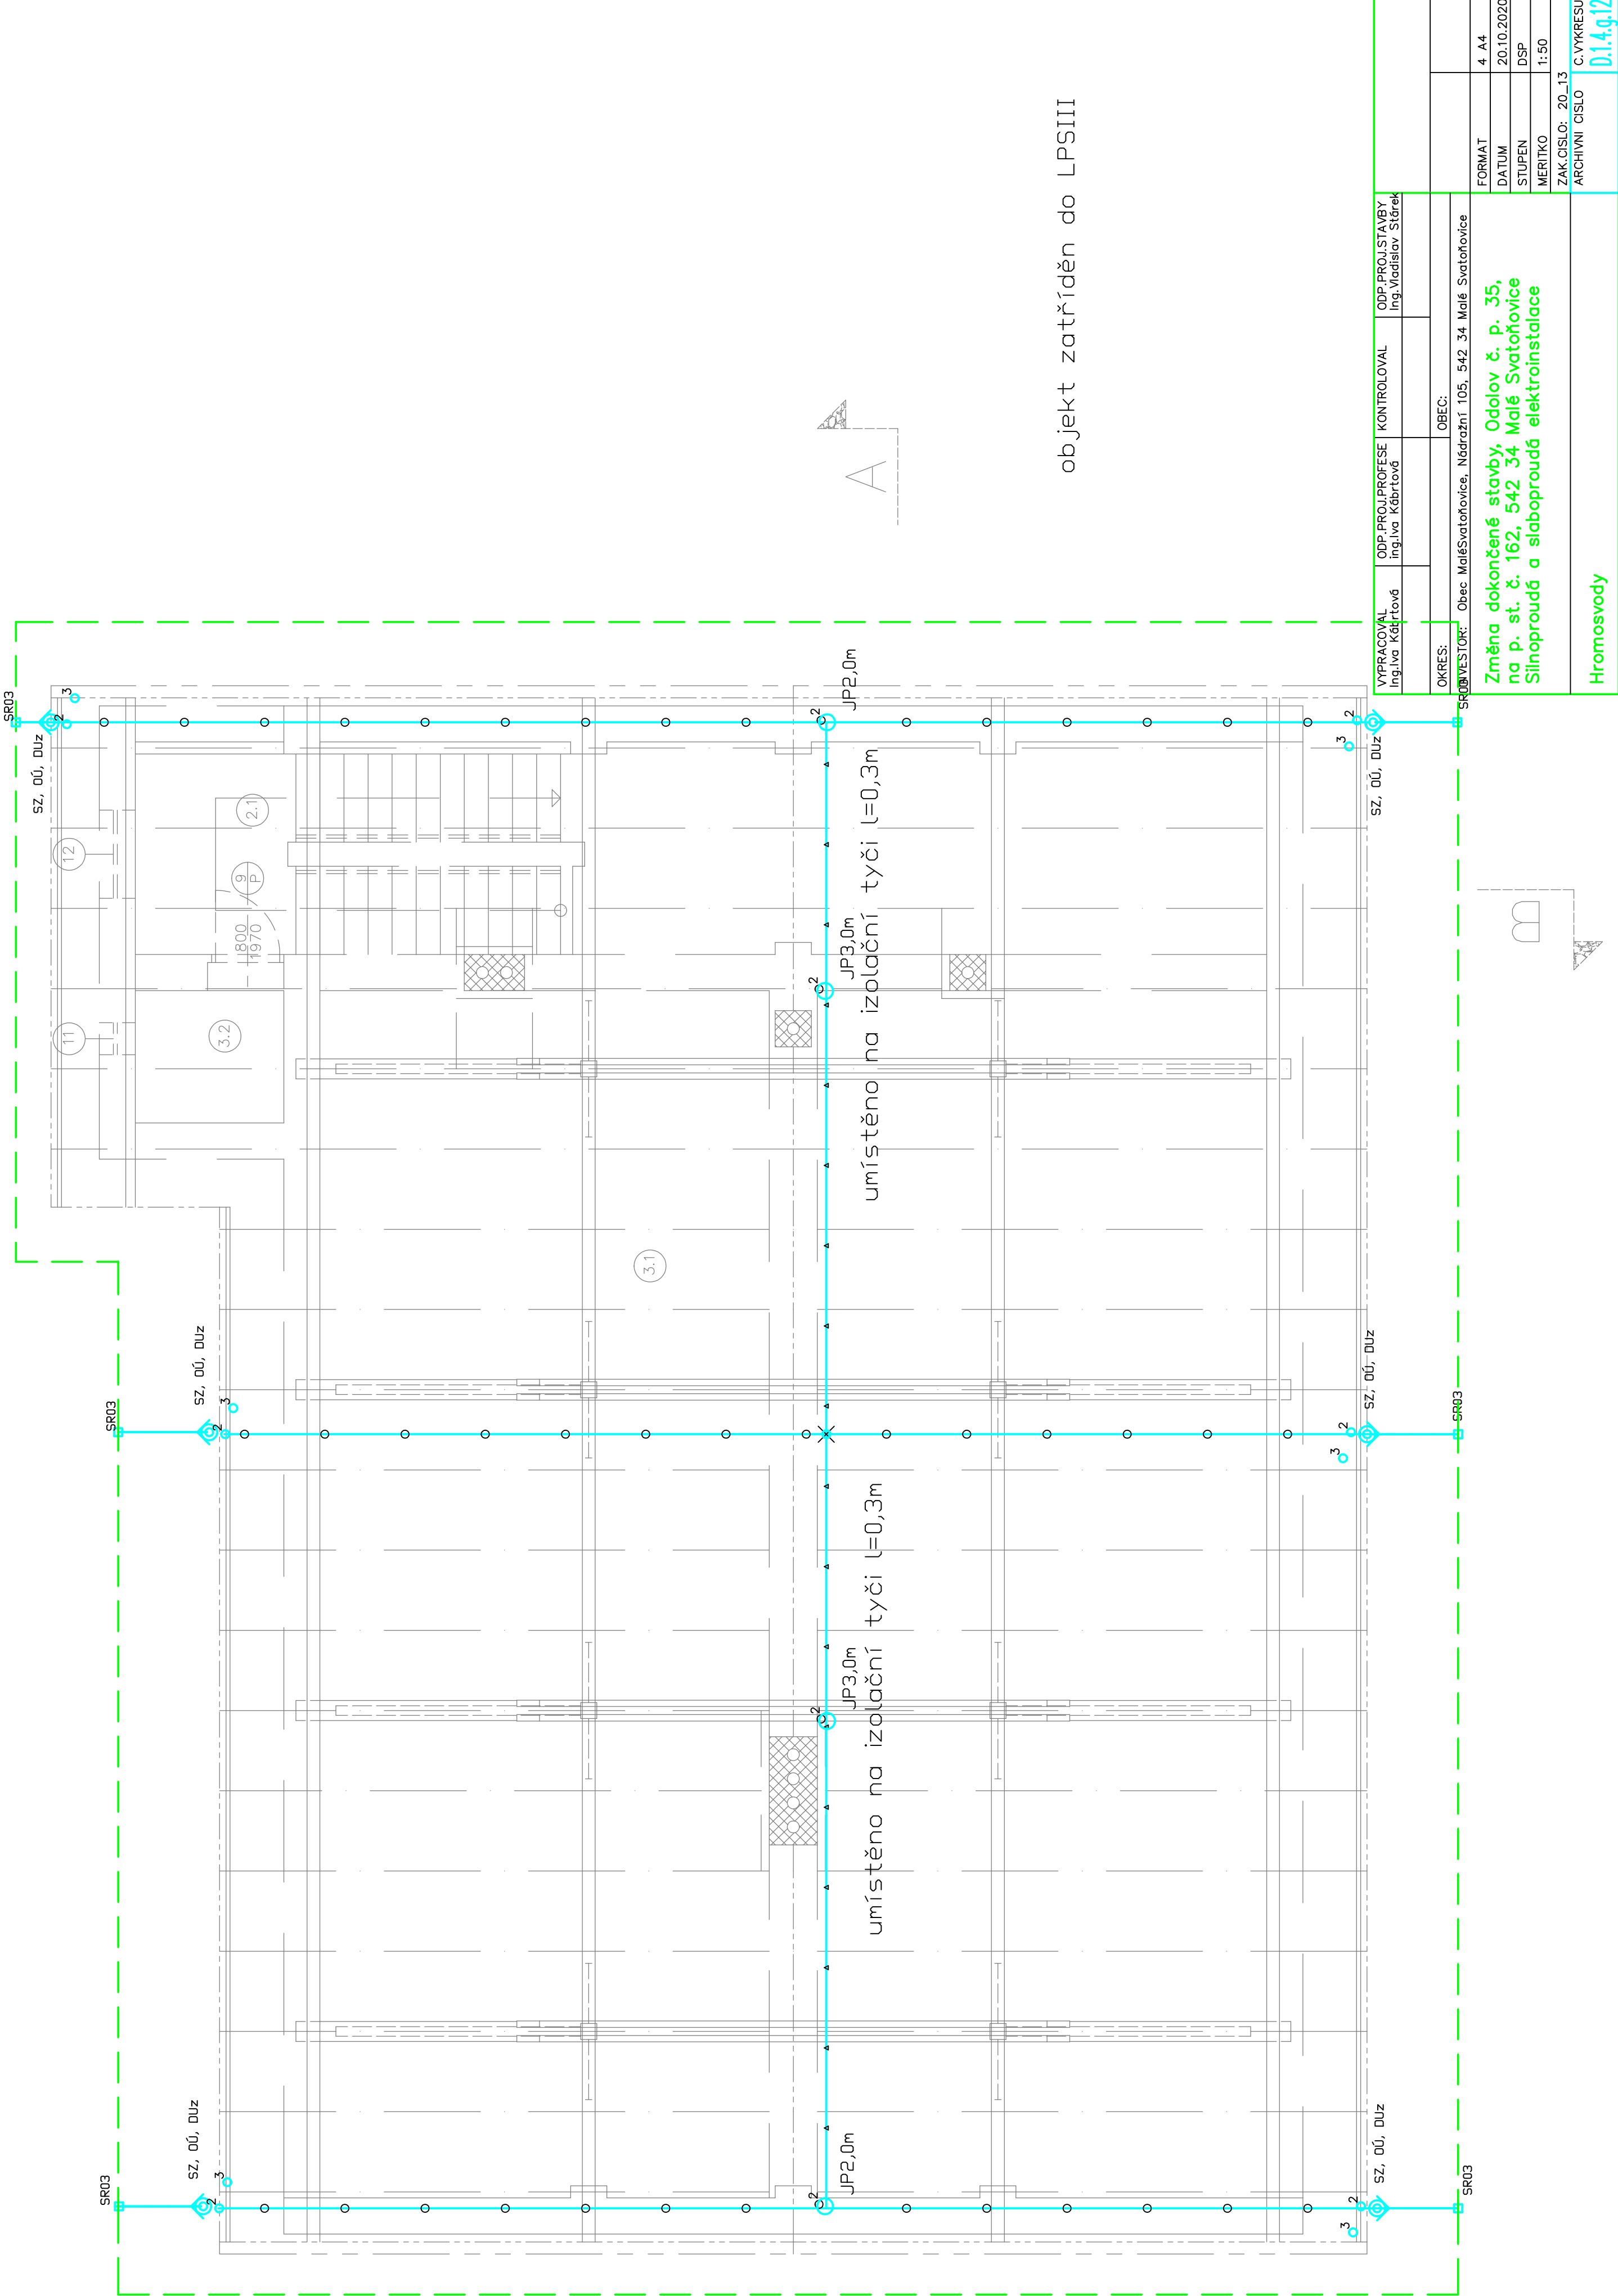

objekt zaříděn do LPSIII

VYPRACOVAL Ing. Iva Kábrtová	ODP. PROJ. PROFESE Ing. Iva Kábrtová	KONTROLOVAL Ing. Vladislav Stárek	ODP. PROJ. STAVBY Ing. Vladislav Stárek
OKRES: Středočeský územní úřad	OBC: Obec Malé Svatoňovice, Nádražní 105, 542 34 Malé Svatoňovice	Změna dokončené stavby, Odolov č. p. 35, na p. st. č. 162, 542 34 Malé Svatoňovice Slaboproudá a slaboproudá elektroinstalace	
Hromosvody		ZAK. ČÍSLO: 20_13	C. VÝKRESU D.1.4.g.12
		FORMÁT 4 A4	DATUM 20.10.2020
		STUPEN DSP	MERITKO 1:50