


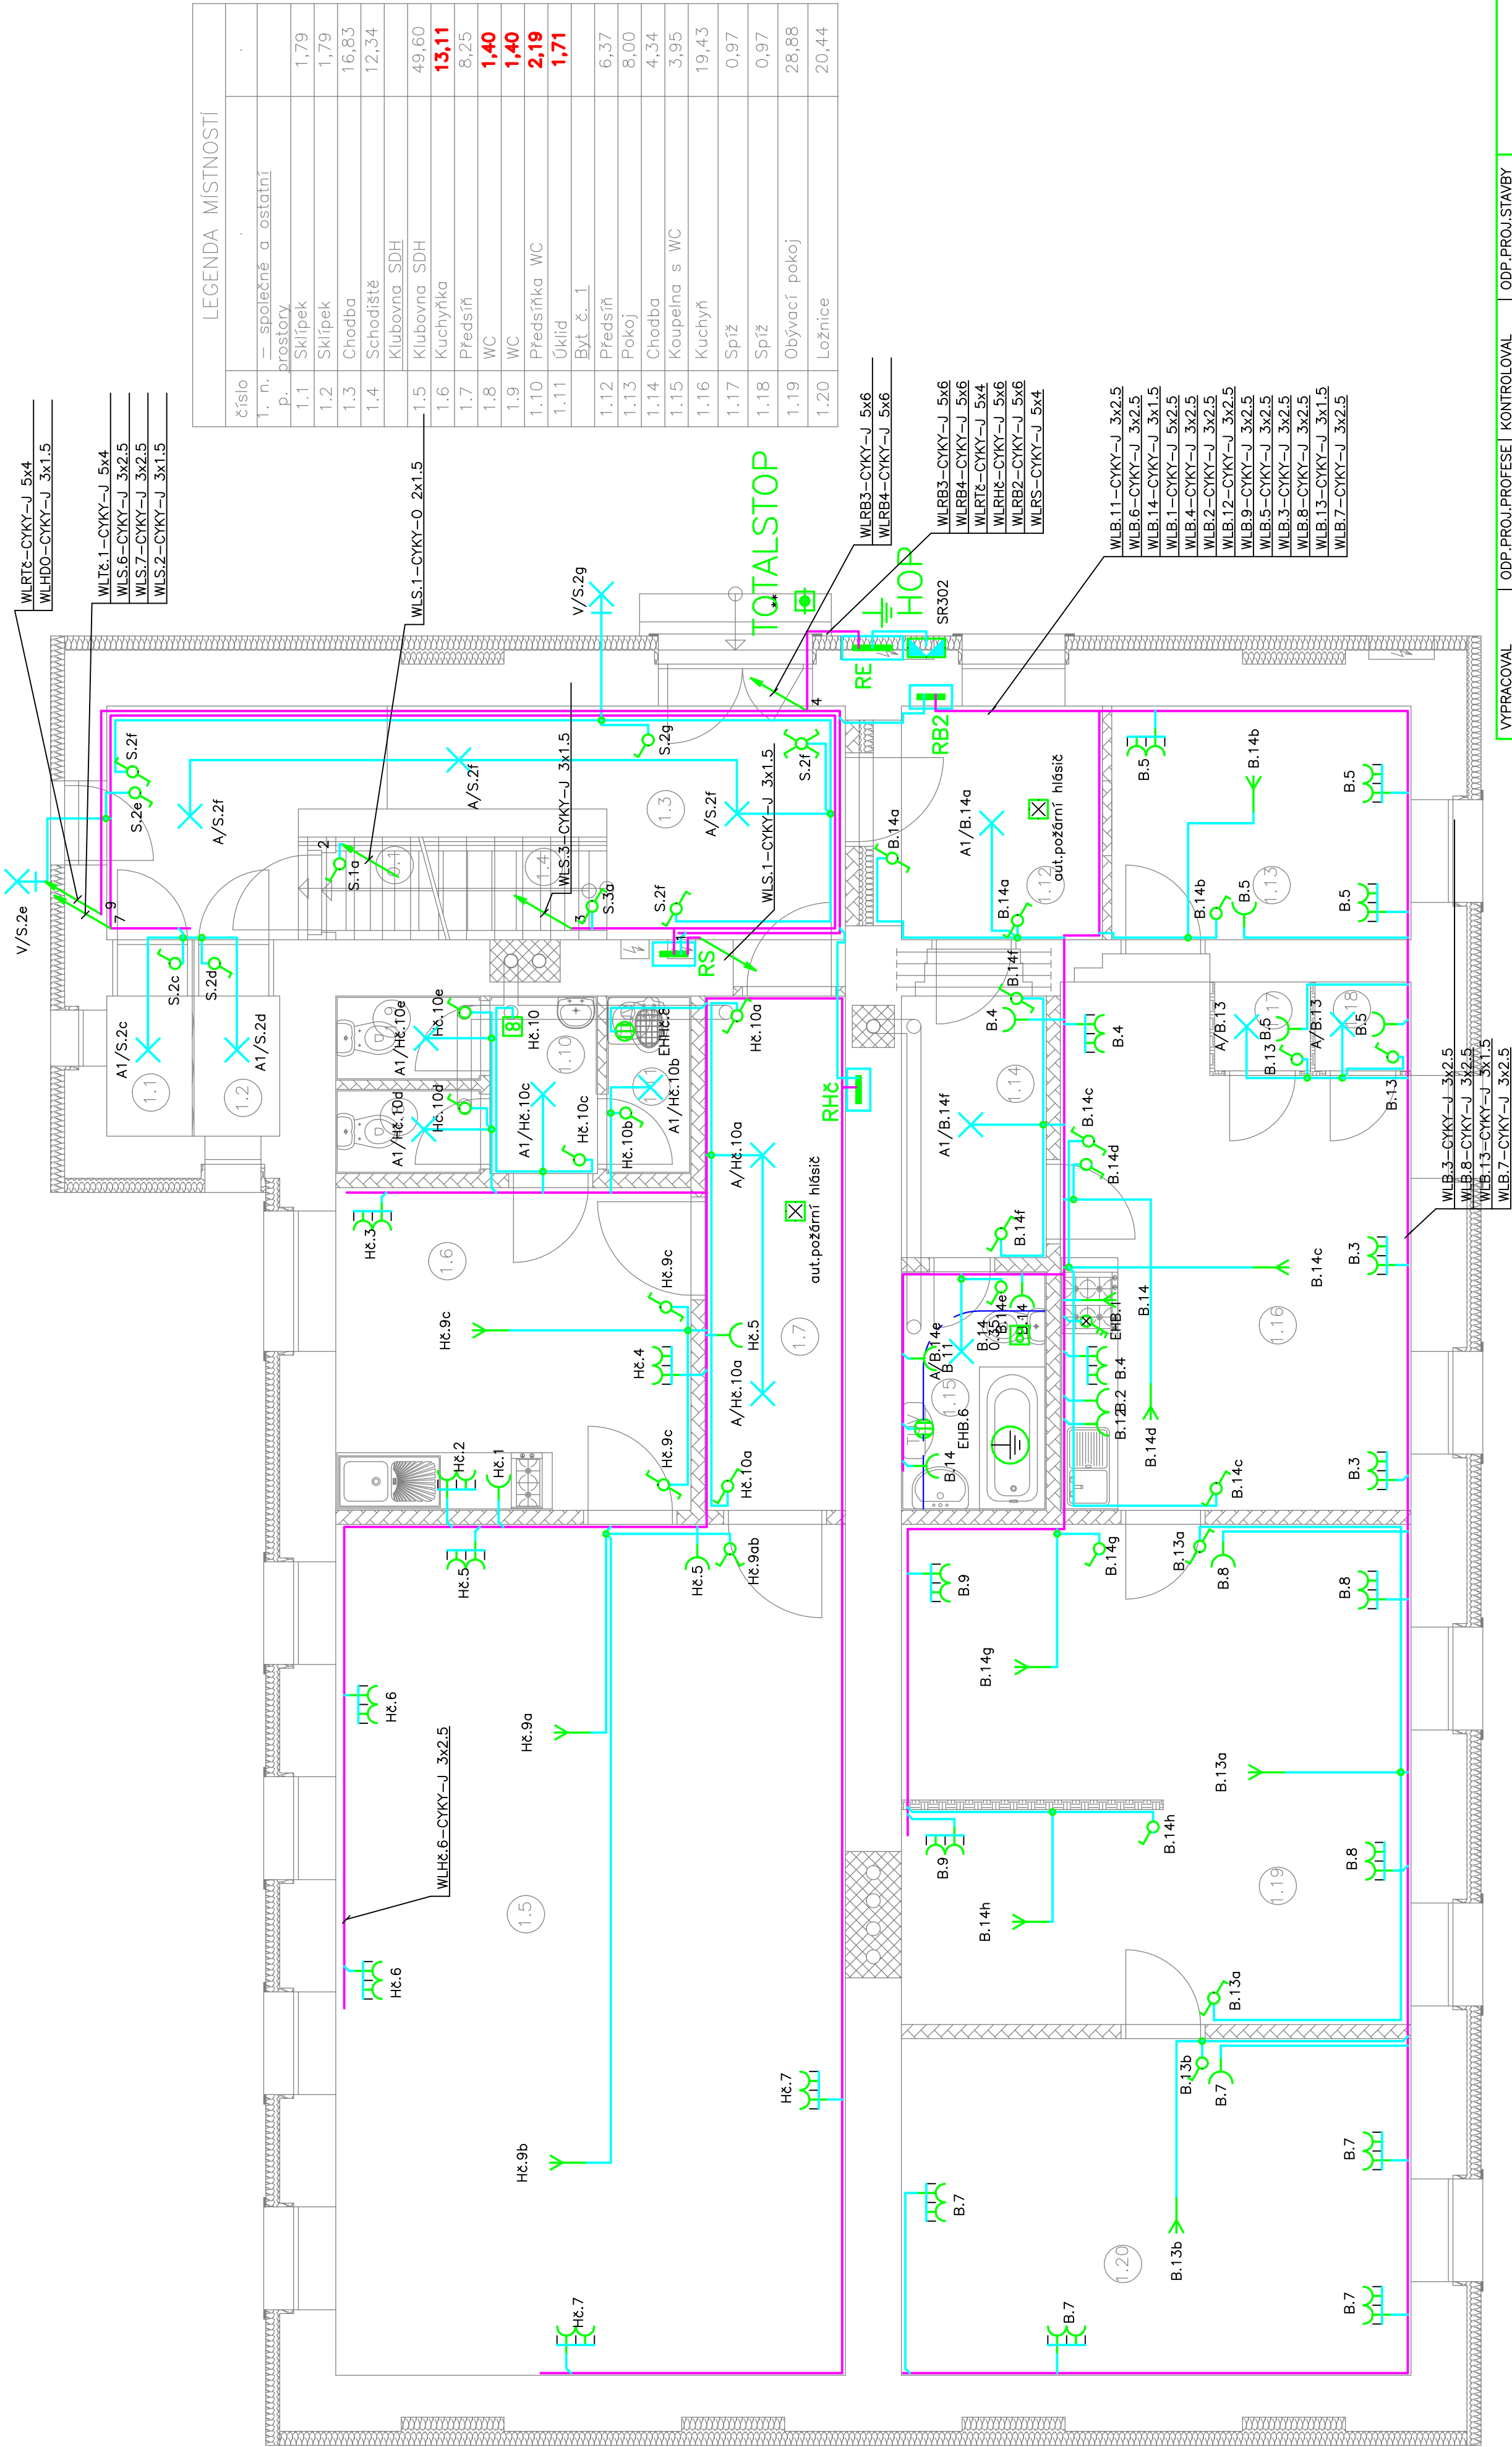

LEGENDA MÍSTNOSTÍ	
číslo	
1. n.	— společné a ostatní
1.1	prostory
1.2	Skřípek
1.3	Chodba
1.4	Schodiště
1.5	Klubovna SDH
1.6	Klubovna SDH
1.7	Kuchyně
1.8	Předsíň
1.9	WC
1.10	Předsíňka WC
1.11	Úklid
1.12	Byt č. 1
1.13	Předsíň
1.14	Pokoj
1.15	Chodba
1.16	Koupelna s WC
1.17	Kuchyň
1.18	Spíž
1.19	Obývací pokoj
1.20	Ložnice

ROZVODNÁ SOUSTAVA: 3NPE str. 50Hz, 400V / TN-C-S

VYPRACOVAL Ing.Iva Kábrtová		ODP.PROJ.PROFESE Ing.Iva Kábrtová	KONTROLOVAL	ODP.PROJ.STAVBY Ing.Vladislav Stárek
OKRES:		OBEC:		
INVESTOR: Obec MaléSvatoňovice, Nádražní 105, 542 34 Malé Svatoňovice				
Změna dokončené stavby, Odolov č. p. 35, na p. st. č. 162, 542 34 Malé Svatoňovice Silnoproudá a slaboproudá elektroinstalace				
Půdorys 1.NP				
ZAK.ČÍSLO: 20_13				C.VYKRESU
ARCHIVNÍ ČÍSLO				D.1.4.g.3

FORMAT 4 A4
DATUM 20.10.2020
STUPEN DSP
MERITKO 1:50