


169/2st.

ČIDLO VENKOVNÍ TEPLoty
ekvitemnní regulace TČ

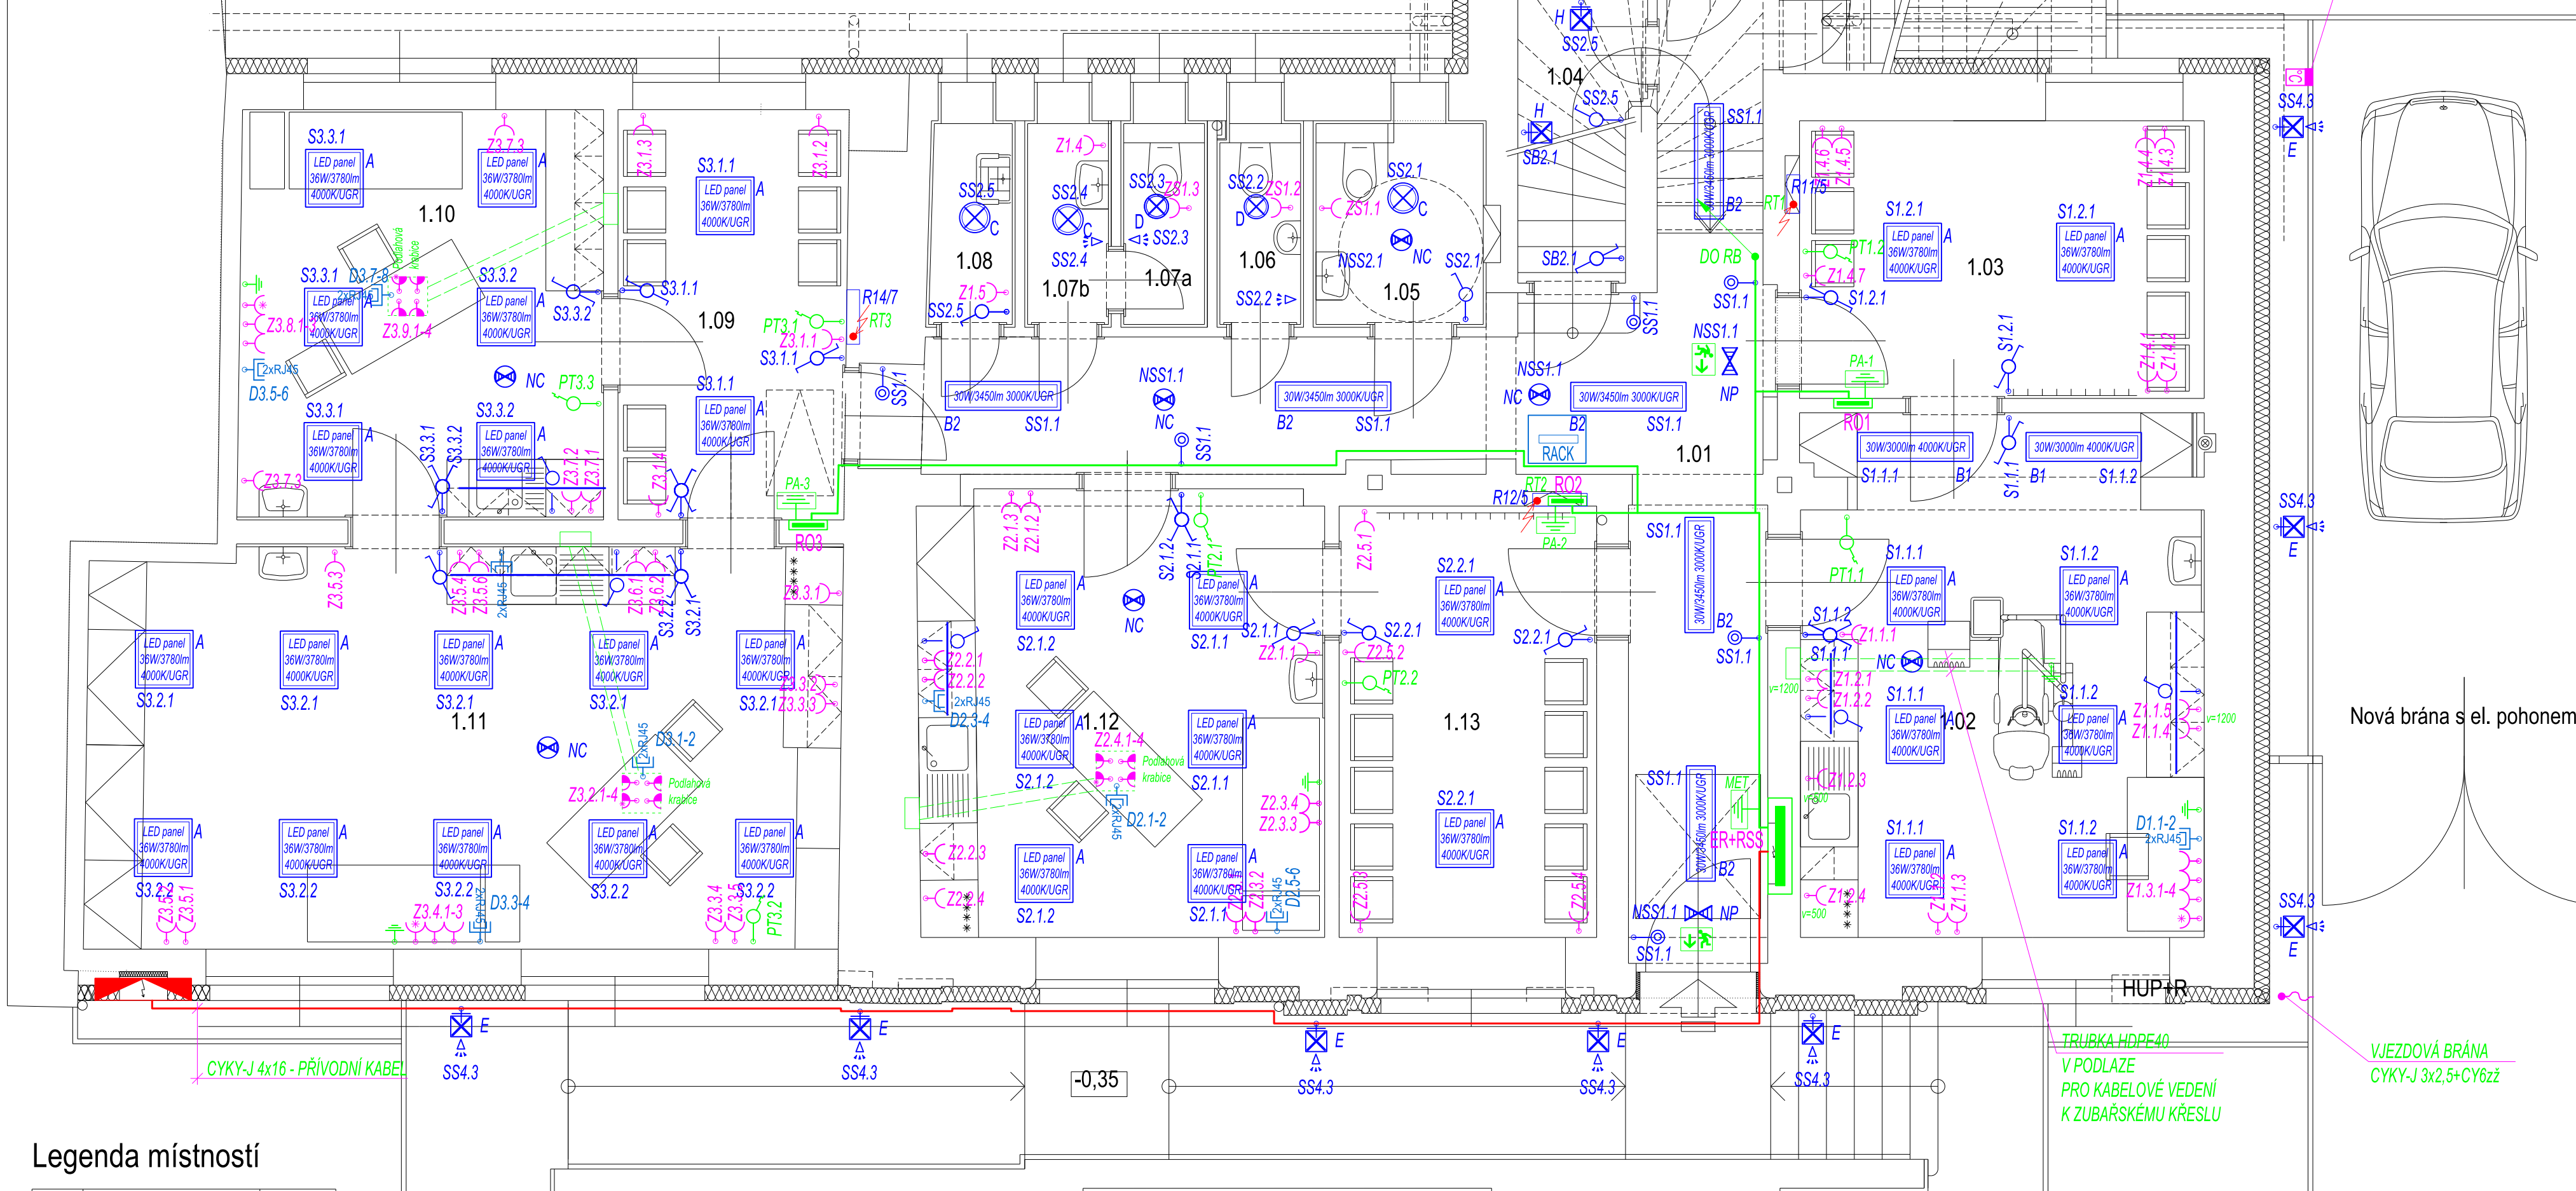

Legenda místností

Číslo m.	Název místnosti	Plocha (m ²)
1.01	Chodba	22,50
1.02	Ordinace zubního lékaře	22,70
1.03	Čekárna	12,20
1.04	Sklad čistících prostředků	3,50
1.05	WC para + ženy	3,90
1.06	WC muži	1,95
1.07a	WC zdr. personal	1,95
1.07b	Umývárna zdr. personal	1,95
1.08	Úklidová komora	1,95
1.09	Čekárna	10,30
1.10	Ordinace praktického lékaře	17,00
1.11	Přípravná	34,00
1.12	Poradna psychologa	19,60
1.13	Čekárna	12,20

- | | | | | |
|---|----|---|---|--|
|  | A | svítidlo - typ A LED panel 36W/4000K/3780, 600x600, IP20, UGR <19, Ra90, zapuštěná montáž |  | domovní zásuvka s přepět. ochranou 16A/230V, IP20 |
|  | B1 | svítidlo - typ B1 LED panel 30W/4000K/2862, 1200x300, IP20, UGR <19, Ra90, zapuštěná montáž |  | domovní zásuvka 16A/230V, IP20 |
|  | B2 | svítidlo - typ B2 LED panel 30W/3000K/2862, 1200x300, IP20, UGR <19, Ra80, zapuštěná montáž |  | domovní dvojzásuvka 2x16A/230V, IP20 |
|  | C | svítidlo - typ C Downlight stropní svítidlo d=195, UGR<19, 21W/LED/4000K/IP54 |  | venkovní zásuvka 16A/230V, IP44 |
|  | D | svítidlo - typ D Downlight stropní svítidlo d=155, UGR<19, 14W/LED/4000K/IP54 |  | kabelový vývod pro vlnou desku (svorkovnice 5x2,5) |
|  | E | svítidlo - typ E Nástěnné LED svítidlo 6W/3000K, IP44, s pohybovým senzorem, |  | spínač ř.č.1, IP44 |
|  | F | svítidlo - typ F Nástěnné LED svítidlo d=220mm, 18W/4000K, IP65, s pohybovým senzorem, |  | spínač ř.č.5, IP20 |
|  | G | svítidlo - typ G Lineární LED svítidlo 45W/7300lm/4000K, IP66, stropní |  | spínač ř.č.6, IP20 |
|  | H | svítidlo - typ H Nástěnné LED svítidlo 6W/3000K, IP44, s pohybovým senzorem, |  | spínač ř.č.7, IP20 |
| | NP | svítidlo - typ NP Nouzové LED svítidlo s piktogramem, 1hod/autotest, IP20 | | tlačítko ř.č.1/0, IP20 |
| | NC | svítidlo - typ NC Nouzové LED svítidlo zapuštěné 1hod/autotest, IP41 | | prostorový termostat 5-35°, 16A/230V/50Hz |

Digitálně
podepsal
Miroslav Kvintus
Datum:
2025.05.15
09:44:22 +02'00'



Projektant - autoriz. osoba:	Wypracoval:	ŠINFELT s.r.o. ELEKTRICKÁ ZAŘÍZENÍ SINFELT s.r.o. Kratochvílova 280 41301 Roudnice nad Labem E-mail: interia@sinfelt.cz www.sinfelt.cz
Miroslav Kvintus	Štěpán Tintěra	
Stavebník: Obec Mšené-lázně, Prosek 174, 411 19 Mšené-lázně		
Akce:	Stavební úpravy č.p. 99 a 200 na lékařský dům	
Příloha: PŮDORYS 1.NP - SILNOPROUD	Druh.dok.	DPS
	Číslo zak.	240721
	Formát	6xA4
	Datum:	10/2024
	Profese:	elektro
	Měřítok:	1 : 50
	Čís. výkresu:	D1.4.4-02