



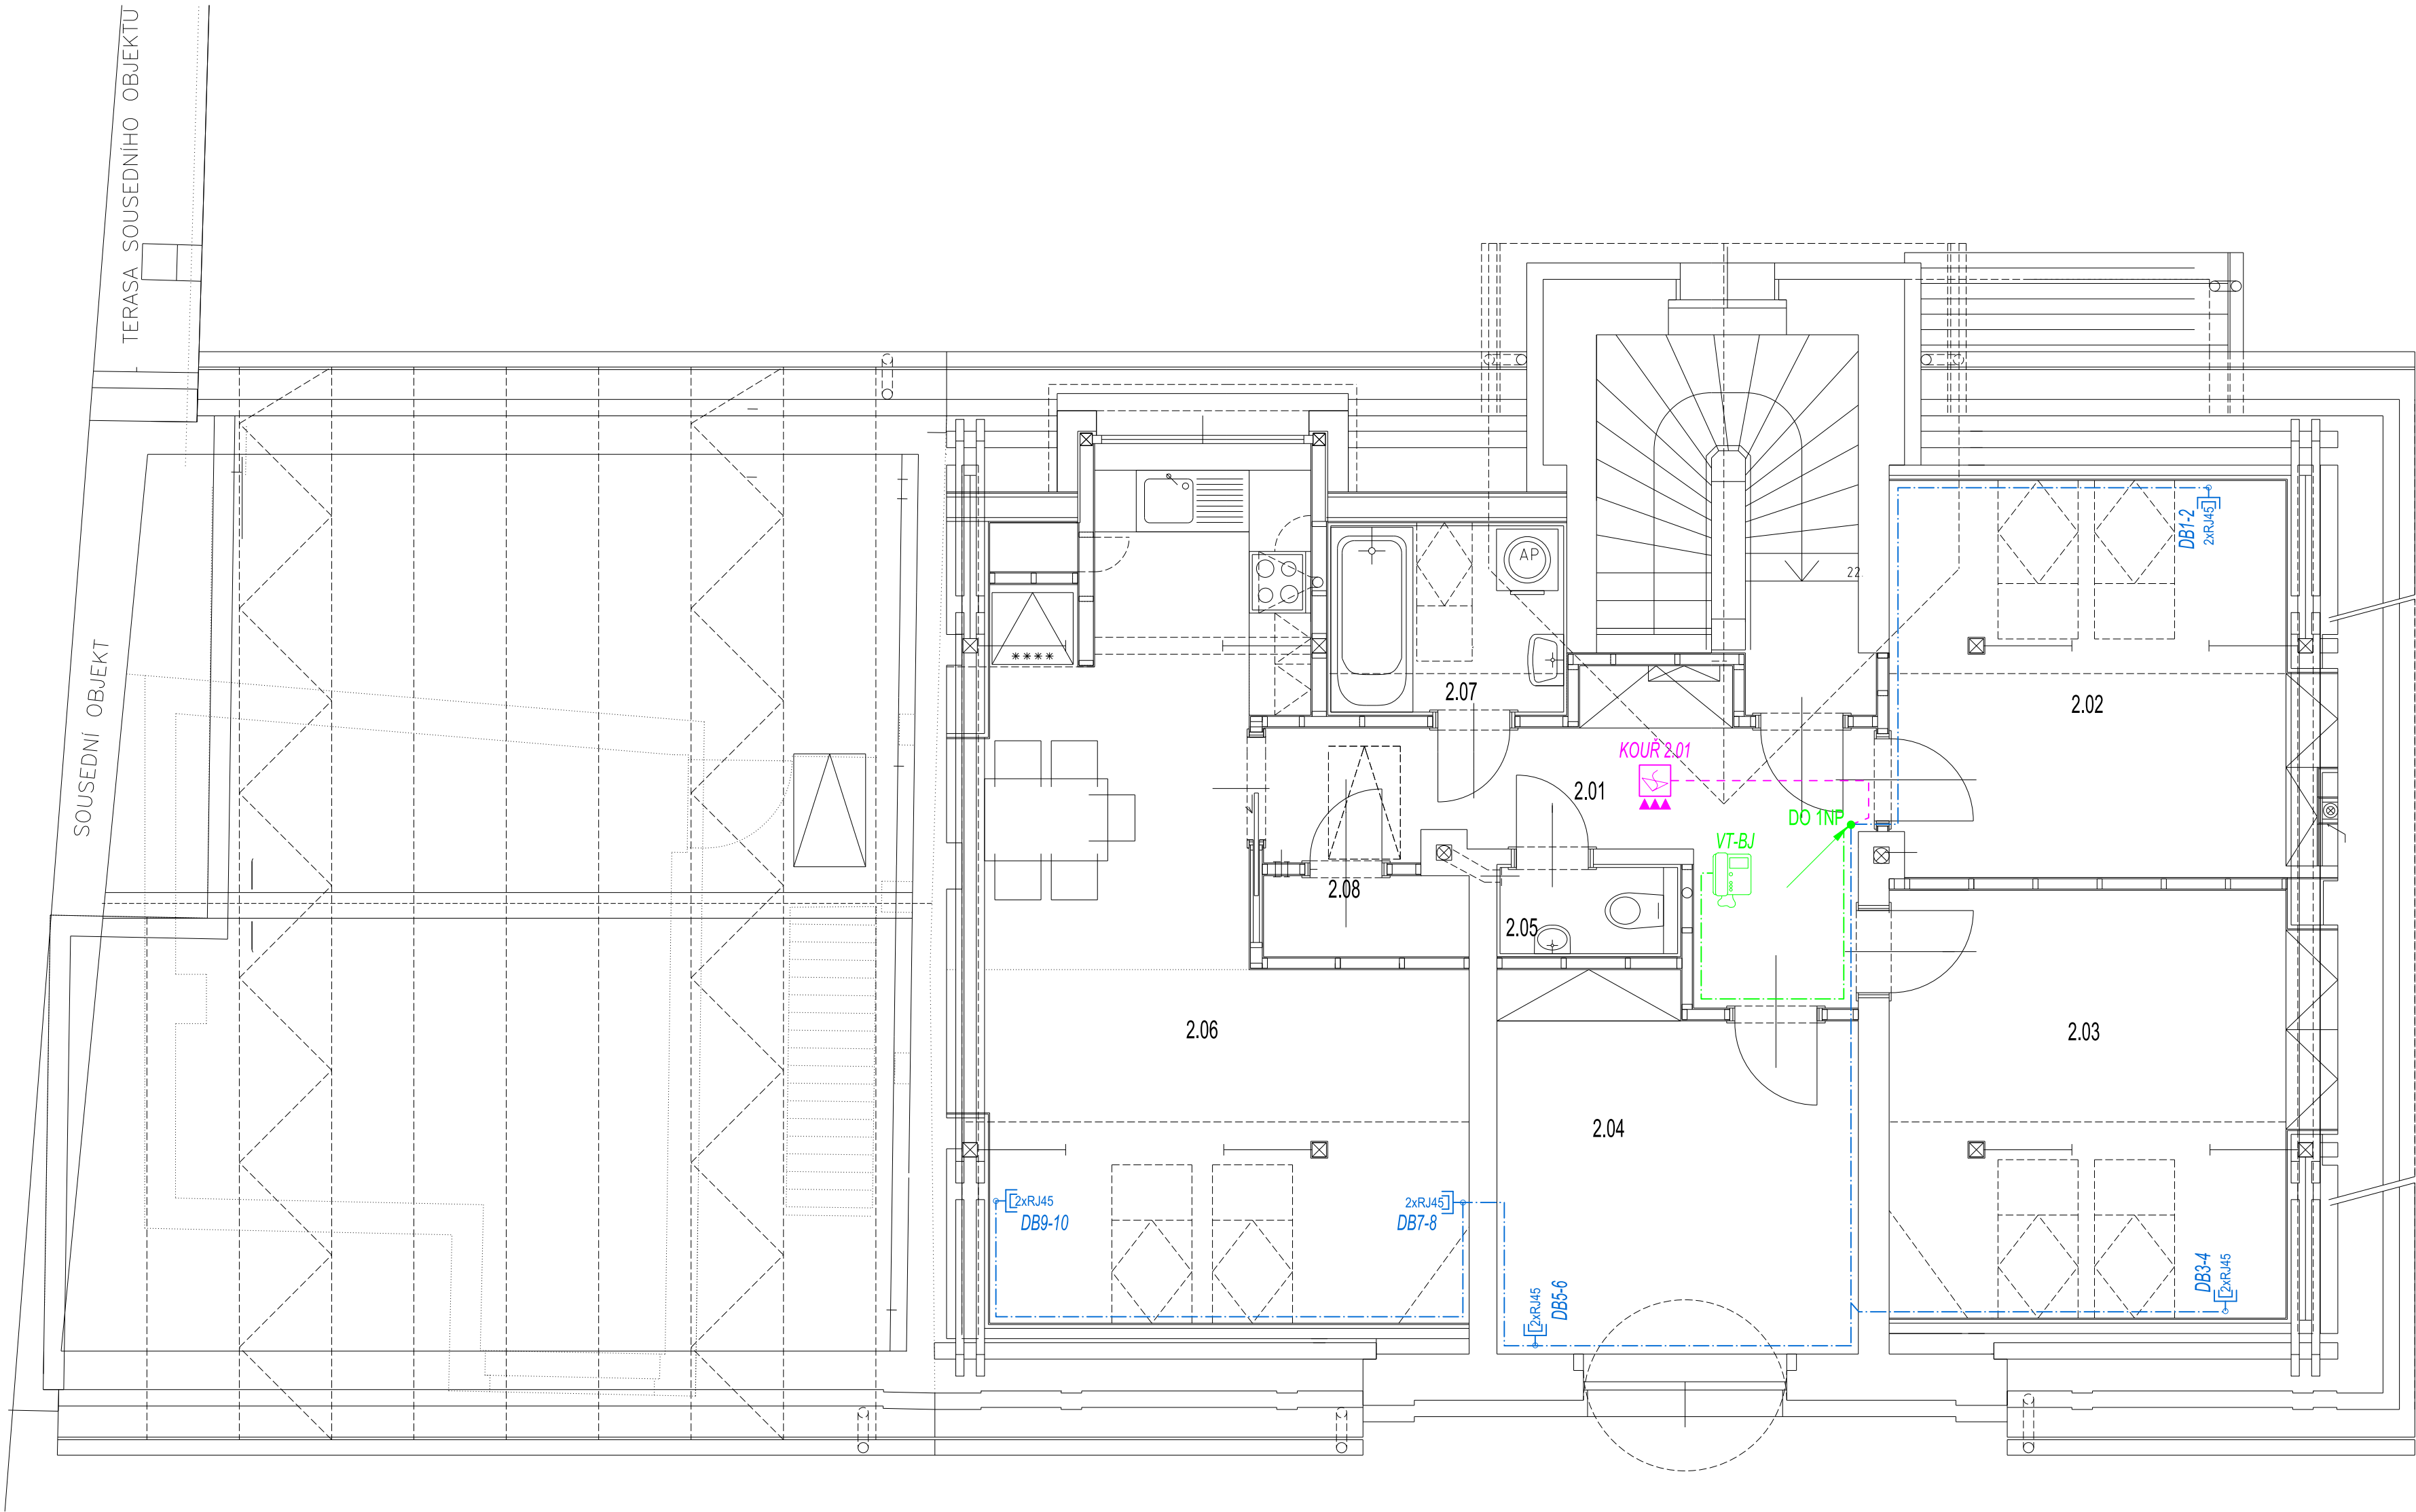

- Vnitřní videotelefon 4,2" displej
- Vstupní tablo pro 4 uživatele
- Elektrický zámek 12V/DC nízkoodběrový
- Kombinovaný detektor kouře a teploty, autonomní.
- Sběrníkový PIR detektor pohybu
- Sběrníková siréna vnitřní
- Sběrníková siréna venkovní se zálohou
- Sběrníkový přístup. modul s displ. klávesnicí a RFID
- Sběrníkový magnetický kontakt otevření dveří
- Ústředna s GSM+LAN komun. a radiovým modulem
- Datová dvojzásuvka, 2xRJ45, Cat.6
- Datový rozvaděč 19"-BD(12U,600x600) skříňové provedení



Digitálně podepsal
Miroslav Kvintus
Datum:
2025.05.15
09:51:00
+02'00'

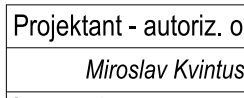

Projektant - autoriz. osoba:	Vypracoval:	ŠINFELT s.r.o. ELEKTRICKÁ ZAŘÍZENÍ ŠINFELT s.r.o. Kratohvilova 288 41301 Roudnice nad Labem E-mail: tintera@sinfelt.cz www.sinfelt.cz
Miroslav Kvintus	Štěpán Tintěra	
Stavebník: Obec Mšené-lázně, Prosek 174, 411 19 Mšené-lázně		
Akce:		
Stavební úpravy č.p. 99 a 200 na lékařský dům		
Příloha: PŮDORYS 2.NP - SLABOPROUD		Čís. výkresu: D1.4.4-12