


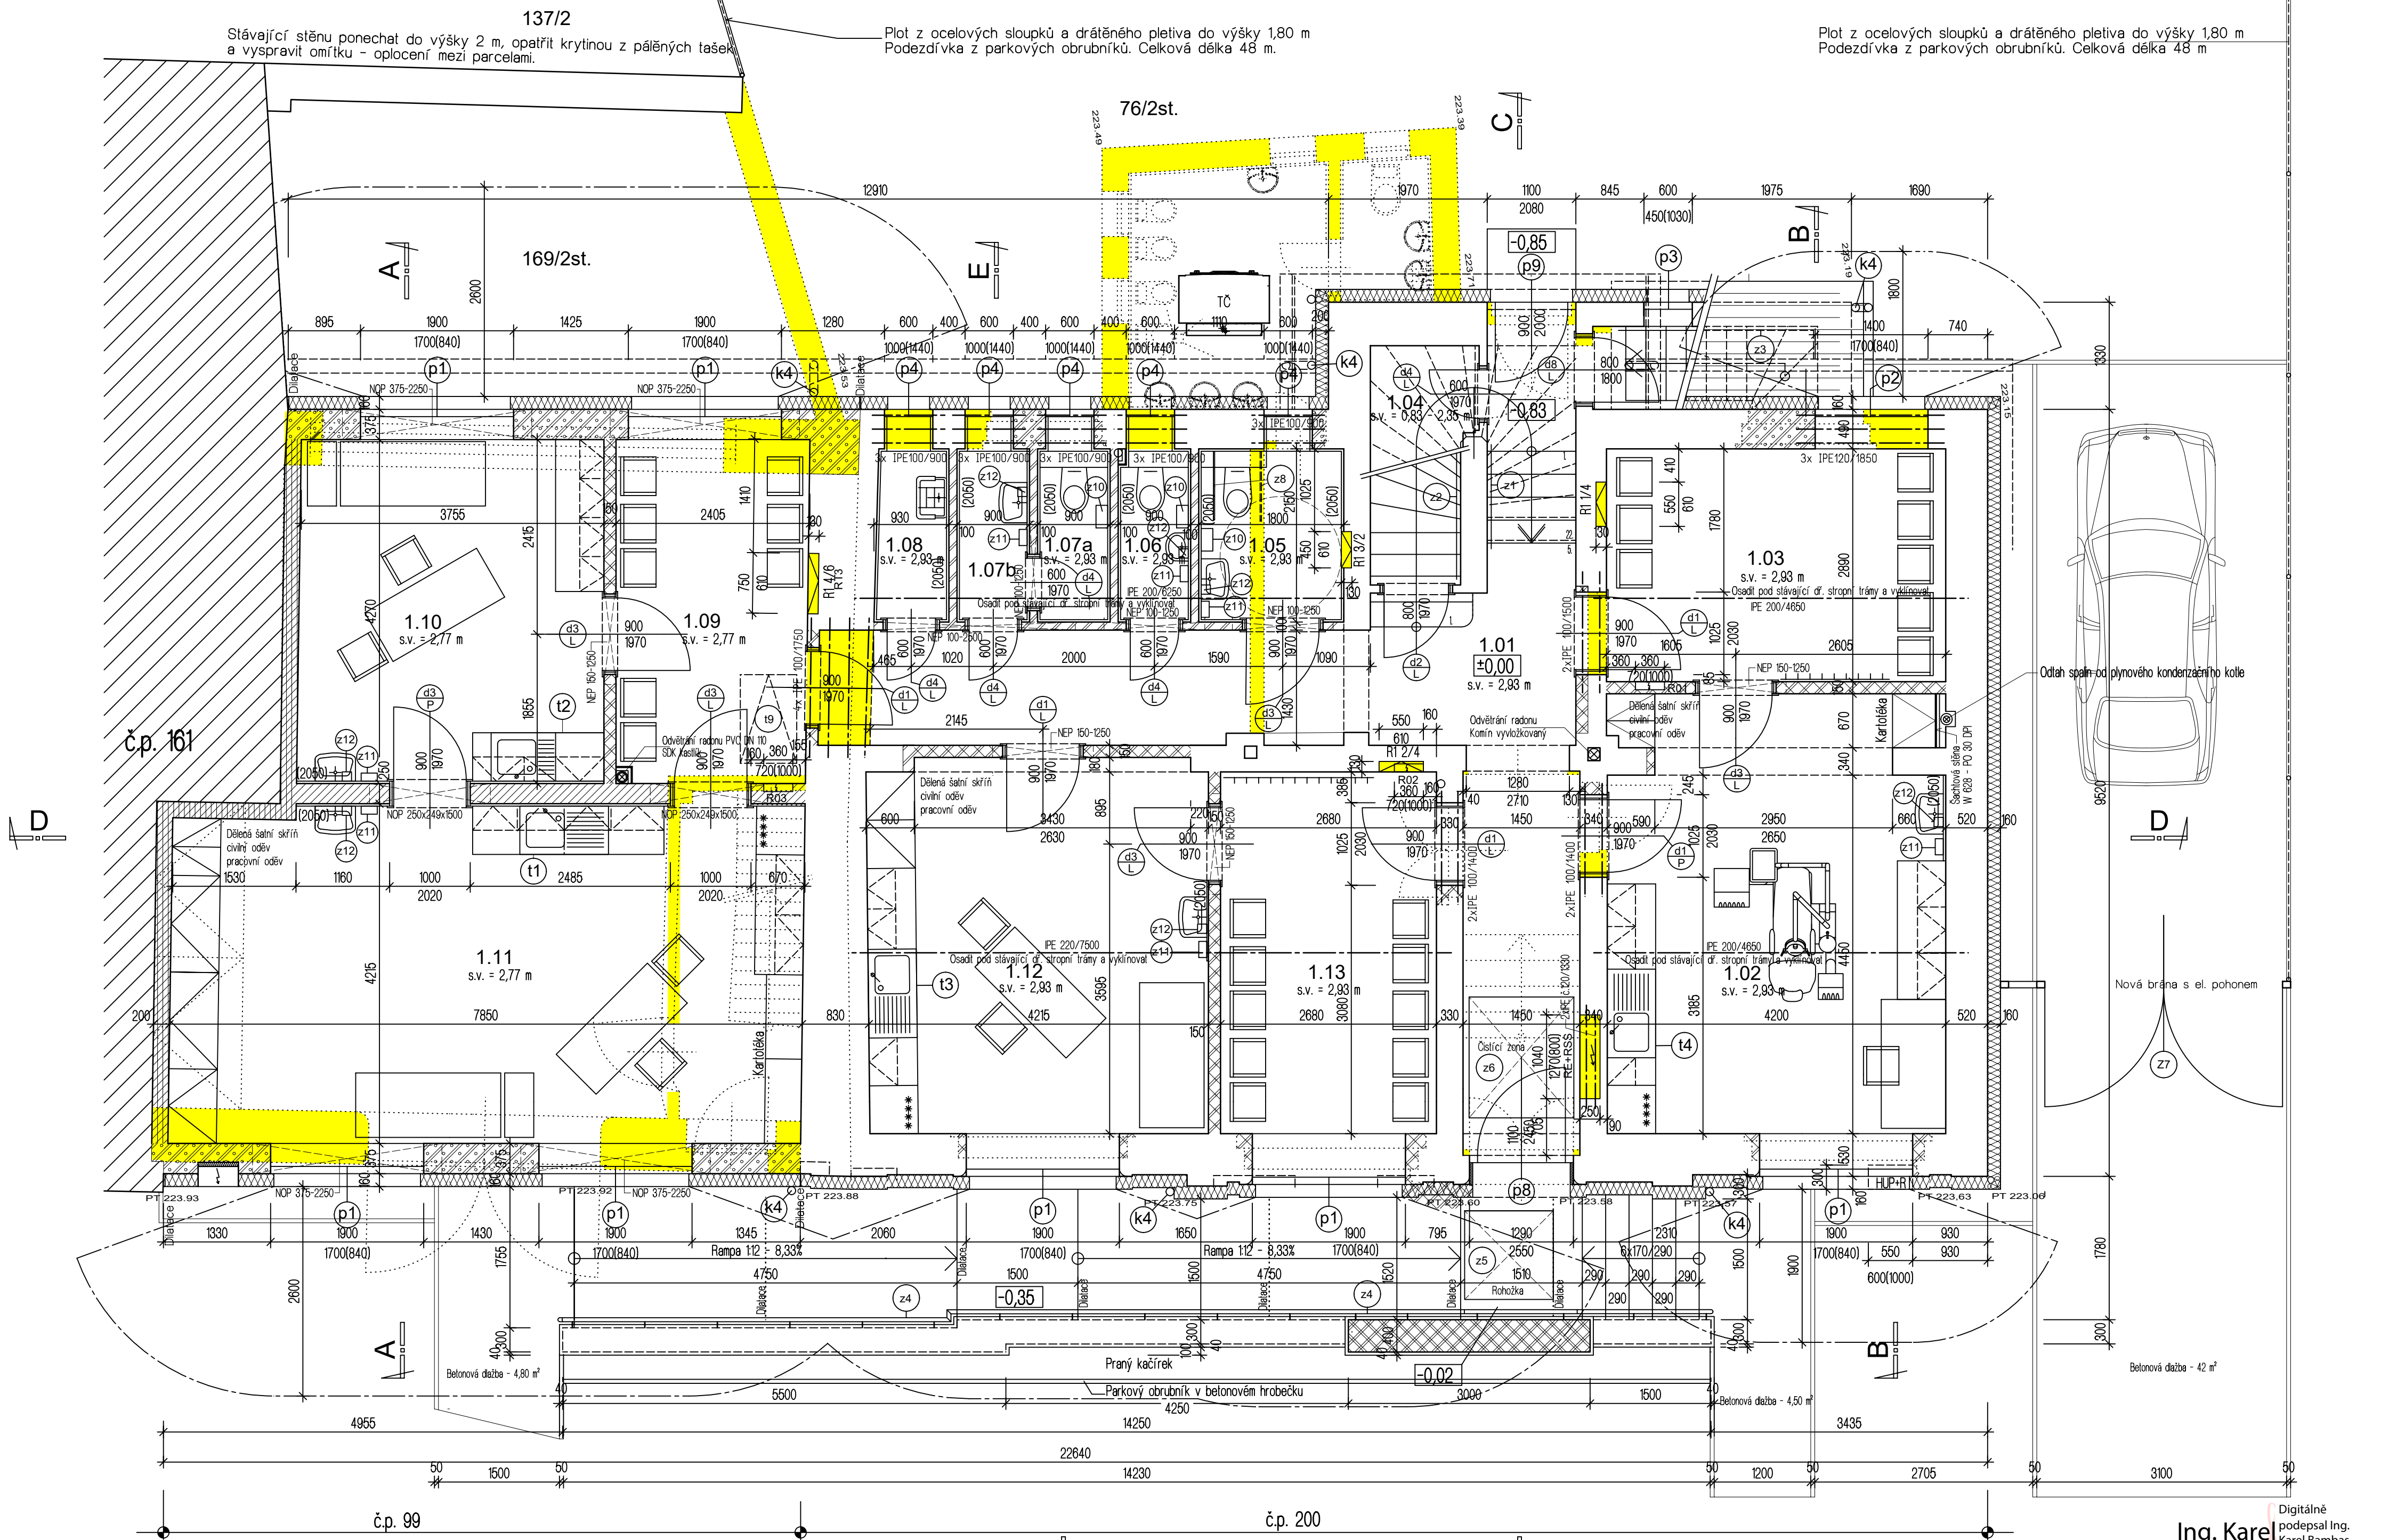

Legenda místností

Číslo m.	Název místnosti	Plocha (m²)	Druh podlahy	Skládka podl.	Poznámka
1.01	Chodba	22,50	Keramická dlažba	F, H	Čistící zóna
1.02	Ordinace zubního lékaře	22,70	Statically disp.PVC	D, E	Ker. obklad v=2100, omyvatelná malba v=2100
1.03	Čekárna	12,20	PVC	E	
1.04	Sklad čistících prostředků	3,50	Keramická dlažba	H	
1.05	WC para + ženy	3,90	Keramická dlažba	G	Ker. obklad v=2100
1.06	WC muži	1,95	Keramická dlažba	G	Ker. obklad v=2100
1.07a	WC zdr. personal	1,95	Keramická dlažba	G	Ker. obklad v=2100
1.07b	Umývárna zdr. personal	1,95	Keramická dlažba	G	Ker. obklad v=2100
1.08	Úklidová komora	1,95	Keramická dlažba	G	Ker. obklad v=2100
1.09	Čekárna	10,30	PVC	J	
1.10	Ordinace praktického lékaře	17,00	Statically disp.PVC	J	Ker. obklad v=2100, omyvatelná malba v=2100
1.11	Přípravná	34,00	Statically disp.PVC	J	Ker. obklad v=2100, omyvatelná malba v=2100
1.12	Poradna psychologa	19,80	Statically disp.PVC	D	Ker. obklad v=2100, omyvatelná malba v=2100
1.13	Čekárna	12,20	PVC	D	

Legenda materiálů:

- Bourané zdivo
- Stávající zdivo
- Monolitický železobeton
- Prostý beton
- Zdivo z porobetonových tvárnic tl. 375 mm na tenkovrstvou maltu
- Zdivo z porobetonových tvárnic tl. 250 mm na tenkovrstvou maltu
- Zdivo z porobetonových tvárnic tl. 200 mm na tenkovrstvou maltu
- Zdivo z porobetonových příčekovek tl. 150 mm na tenkovrstvou maltu
- Zdivo z porobetonových příčekovek tl. 100 mm na tenkovrstvou maltu
- Zdivo z bednicích tvárnic vyplněné betonem C16/20
- ETICS z polystyrenu GreyWall tl. 160 mm
- Hranice požární-nebezpečného prostoru

Poznámka:

Objekt bude vybaven zařízením autonomní detekce a signalizace požáru.
Podlahová krytina PVC - klasifikace podle ČSN EN 13501-1 v tř. A fl až Cl. Otevíráková okna budou ovladatelná z podlahy v souladu s požadavky ČSN 73 4108.

±0,00=224,61

Projektant - autoriz. osoba	Ing. Karel Bambas	Vypracoval	Ing. Karel Bambas
Investor	Obec Mšené-lázně, Prosek 174, 411 19 Mšené-lázně		
Akce	Stavební úpravy č.p. 99 a 200 na lékařský dům		
Příloha	Půdorys 1. NP		
Druh dok.	PO pro výběr. říz. a real.		
Číslo zak.	2030.4.3		
Formát	6 x A4		
Datum	Březen 2024		
Profese	stavební		
Měřítko	1: 50		
Č. vyhot.	D.11		
Č. přílohy	5		