


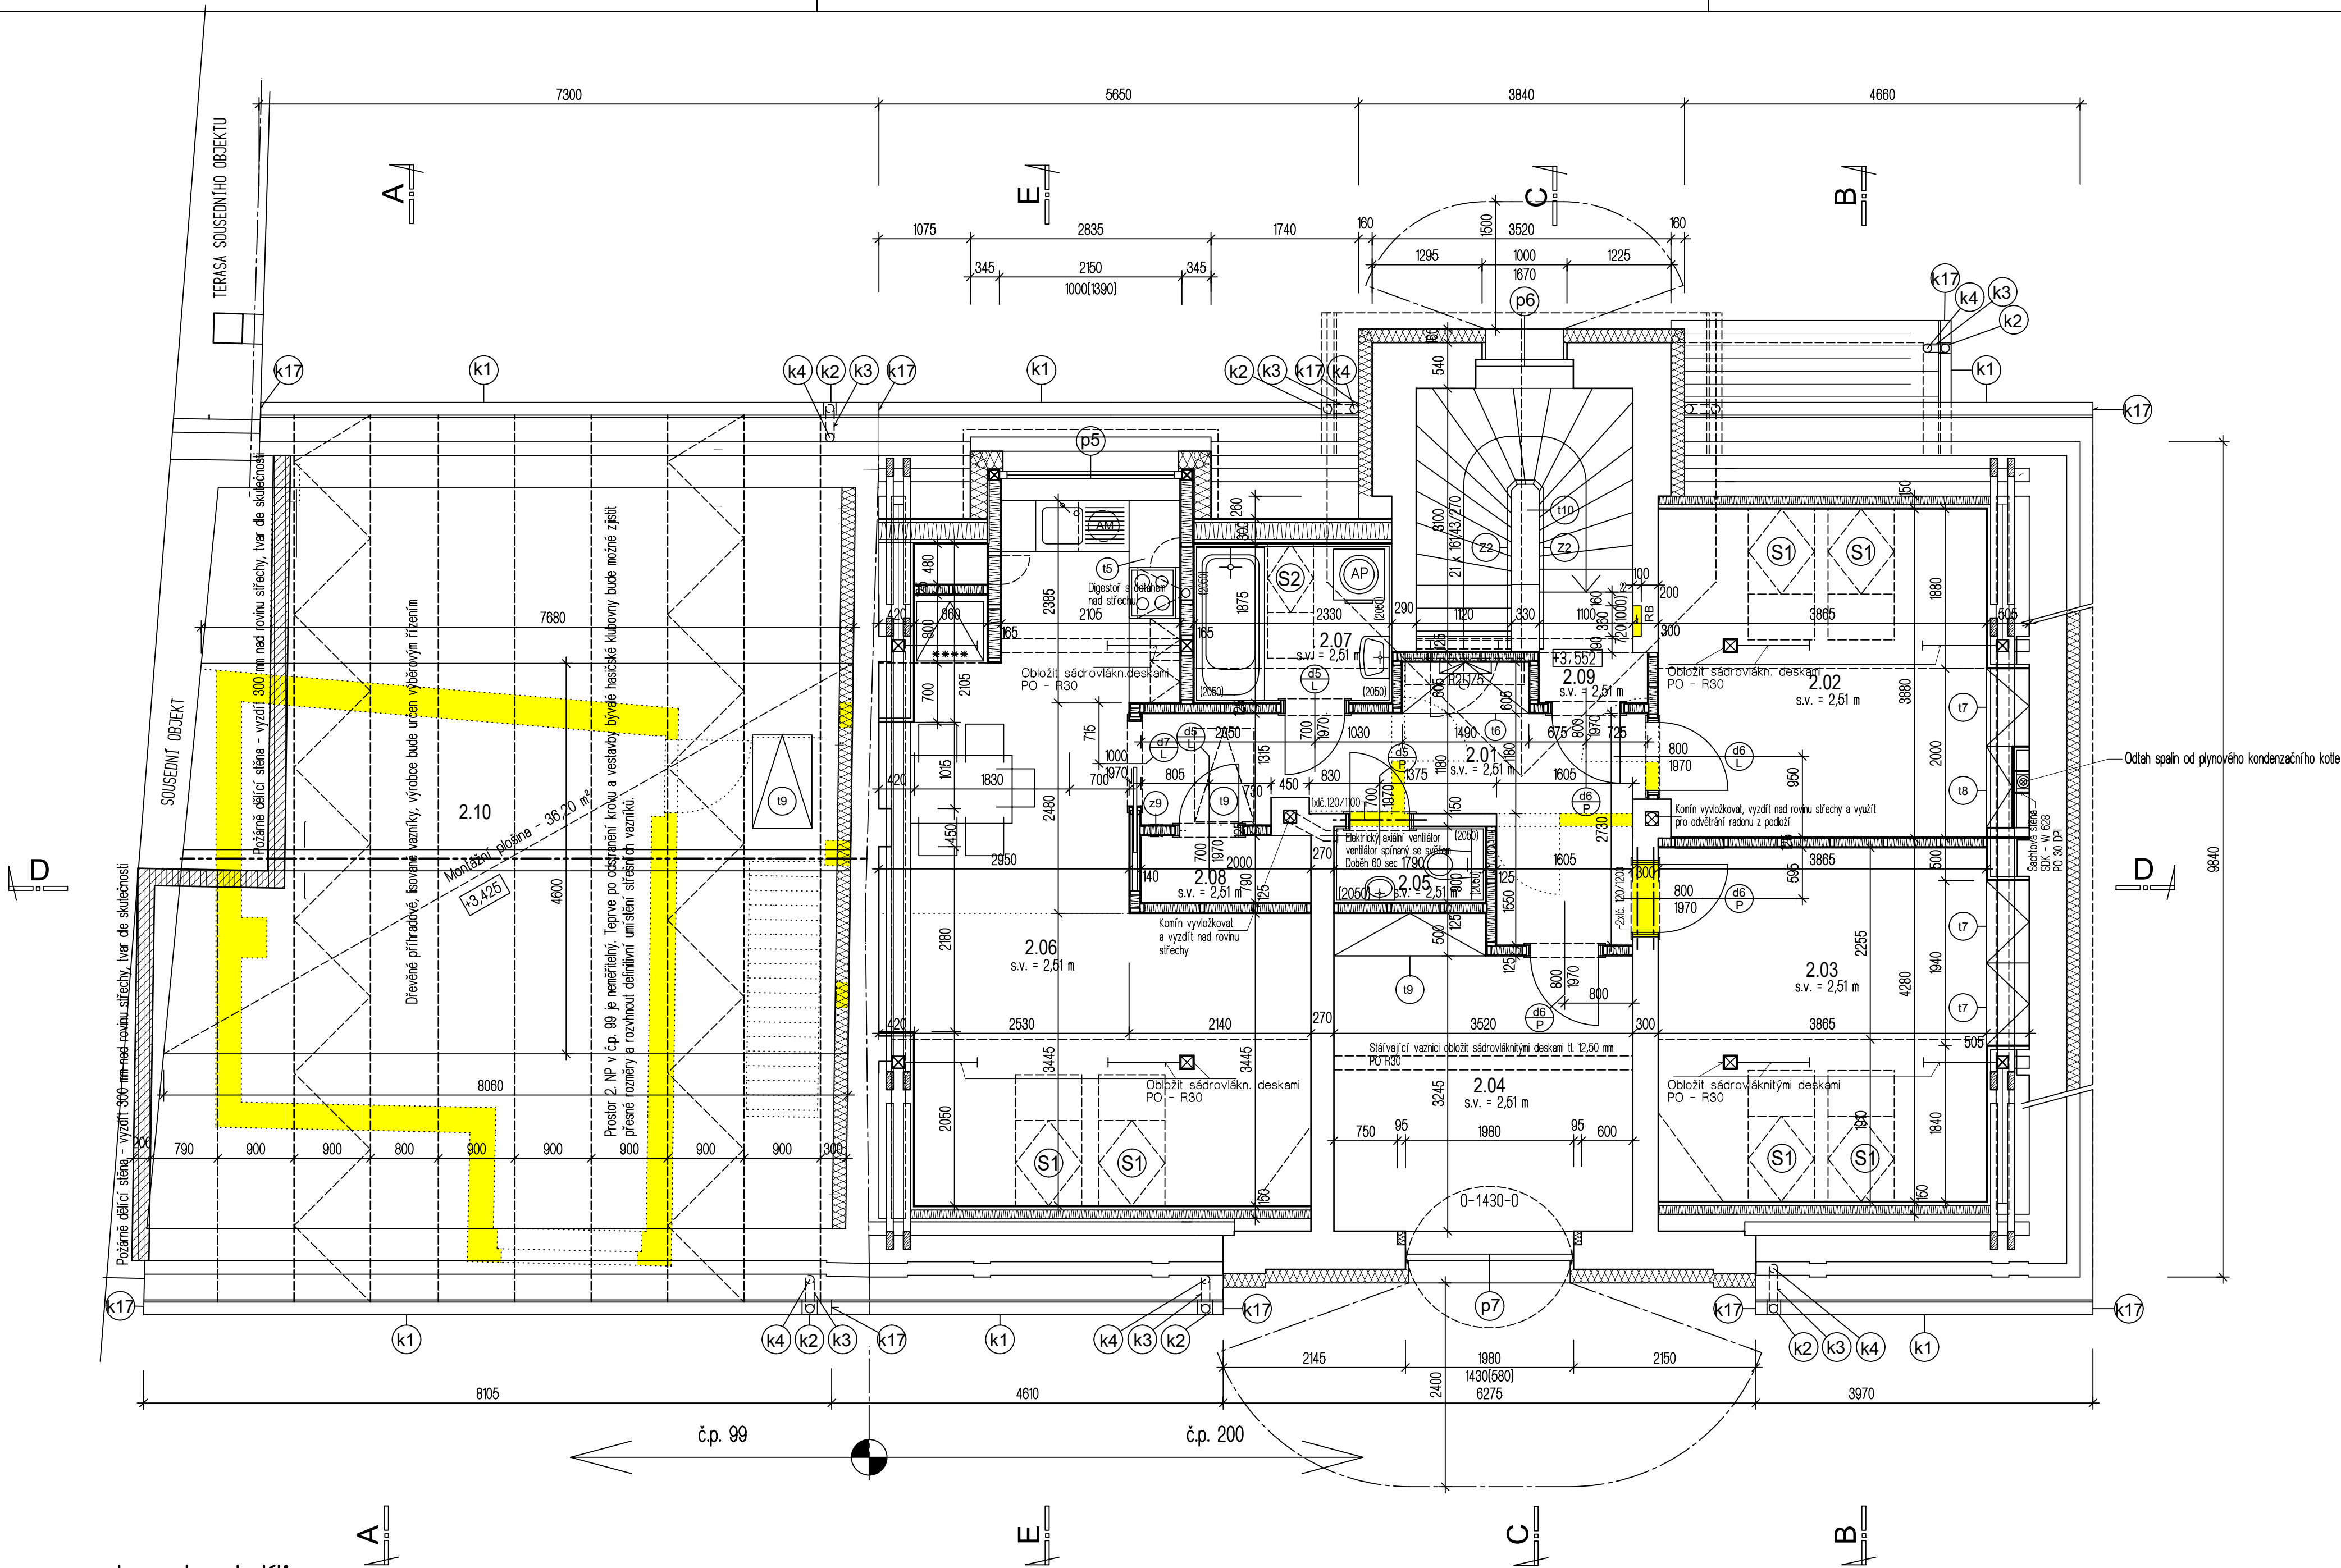

Legenda materiálů:

- Bourané zdvo
- Stávající zdvo
- Monolitický železobeton
- Prostý beton
- Zdvo z porobetonových tvárníc tl. 375 mm na tenkovrstvou maltu
- Zdvo z porobetonových tvárníc tl. 250 mm na tenkovrstvou maltu
- Zdvo z porobetonových tvárníc tl. 200 mm na tenkovrstvou maltu
- Zdvo z porobetonových příčkových tl. 150 mm na tenkovrstvou maltu
- Zdvo z porobetonových příčkových tl. 100 mm na tenkovrstvou maltu
- Zdvo z bednicích tvárníc vyplněné betonem C16/20
- Příčka ze sádrovláknitých desek vyplněné minerální vlnou
- ETICS z polystyrenu GreyWall tl. 160 mm
- Hranice požárně-nebezpečného prostoru

Legenda místností

Číslo m.	Název místnosti	Plocha (m²)	Druh podlahy	Skladba podl.	Poznámka
2.01	Predsín	10,00	Keramická dlažba	B, B1	
2.02	Ložnice	15,40	Podlahové lamely třívrstvé - dub	A	
2.03	Ložnice	17,50	Podlahové lamely třívrstvé - dub	A	
2.04	Ložnice	12,30	Podlahové lamely třívrstvé - dub	A	
2.05	WC	1,60	Keramická dlažba	C	Ker. obklad v=2050
2.06	Obývací pokoj + kk	16,70	Podlahové lamely třívrstvé - dub	A, B	Ker. obklad nad dřezem kuchyňské linky
		13,30	Keramická dlažba		
2.07	Koupelna	4,30	Keramická dlažba	C	Ker. obklad v=2050
2.08	Komora	1,70	Keramická dlažba	B	Ker. obklad v=2050
2.09	Prostor schodiště	2,90	Keramická dlažba	B1	
2.10	Póda	36,20	OSB deska	K	

Poznámka:

Prostor 2. NP v č.p. 99 je neměřitelný. Teprve po odstranění krovy a vestavby bývalé hasičské klubovny bude možné zjistit přesné rozměry a rozvinout definitivní umístění střešních vazníků.
Být bude vybaven zařízením autonomní detekce a signalizace požáru (autonomní hlásič kouře podle ČSN EN 14604).

Projektant - autoriz. osoba:	Vypracoval:	Baube Projekční kancelář Reisgrova 100 Roudnice n.L. Tel. fax: 416 838 004 E-mail: bambas@baube.cz
Ing. Karel Bambas	Ing. Karel Bambas	
Investor:	Obec Mšené-lázně, Prosek 174, 411 19 Mšené-lázně	
Akce:	Budova č.p. 99 a 200 Zaměření stávajícího stavu	
Příloha:	2. NP	C. vyhot. Dle D.1.1 Č. přílohy 6

Ing.
Karel
Bambas

Digitalně
podepsal Ing.
Karel Bambas
Datum:
2025.06.24
15:17:25 +0200