


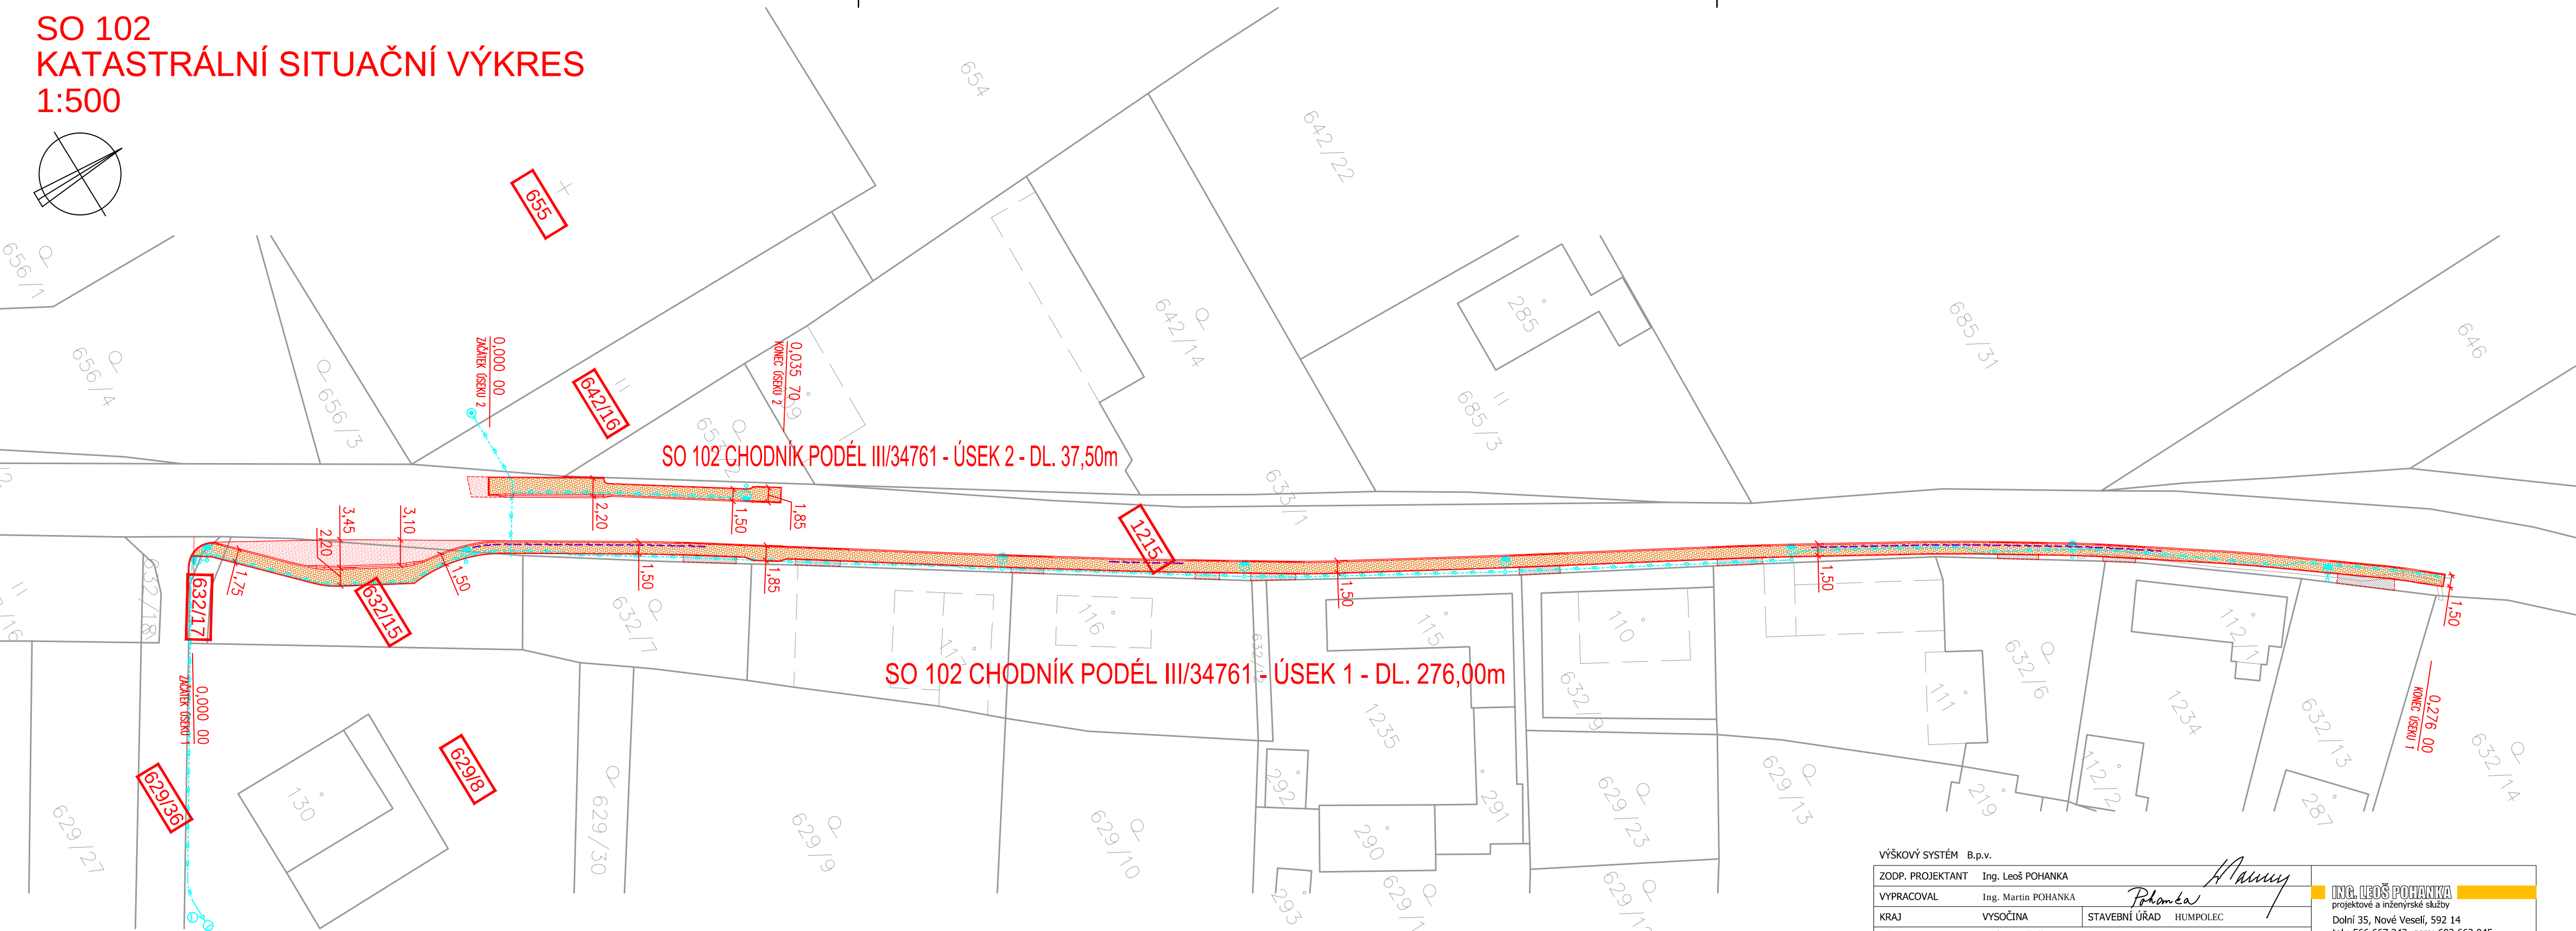

KATASTRÁNÍ ÚZEMÍ	PARCELNÍ ČÍSLO	ČÍSLO LV	ZPŮSOB VYUŽITÍ	DRUH POZEMKU	VLASTNICKÉ PRÁVO	POZNÁMKA
KALIŠTĚ (662241)	629/8	10001	JINÁ PLOCHA	OSTATNÍ PLOCHA	OBEC KALIŠTĚ	---
	629/36	10001	OSTATNÍ KOMUNIKACE	OSTATNÍ PLOCHA	OBEC KALIŠTĚ	---
	632/15	10002	---	ORNÁ PŮDA	STÁTNÍ POZEMKOVÝ ÚŘAD	OCHRANA ZPF
	632/17	10002	---	ORNÁ PŮDA	STÁTNÍ POZEMKOVÝ ÚŘAD	OCHRANA ZPF
	642/16	10001	---	TRVALÝ TRAVNÍ POROST	OBEC KALIŠTĚ	OCHRANA ZPF
	655	10001	POHŘEBIŠTĚ	OSTATNÍ PLOCHA	OBEC KALIŠTĚ	---
	1215	318	SILNICE	OSTATNÍ PLOCHA	KRAJ VYSOČINA	KŠÚS VYSOČINY

	CHODNÍK
	AUTOBUSOVÝ ZÁLIV, ROZŠÍŘENÍ PLOCHY U HŘBITOVA
	ÚPRAVA SJEZDŮ
	VEŘEJNÉ OSVĚTLENÍ
	SÍTĚ EL. KOMUNIKACÍ (CETIN) – STRANOVÉ PŘELOŽKY

VÝŠKOVÝ SYSTÉM B.p.v.					
ZODP. PROJEKTANT	Ing. Leoš POHANKA		ING. LEOŠ POHANKA projektové a inženýrské služby Dolní 35, Nové Veselí, 592 14 tel.: 566 667 342, gsm: 602 663 045 IČO: 456 53 054, DIČ: CZ5603151664 projekce@pohanka.net, www.pohanka.net		
VYPRACOVAL	Ing. Martin POHANKA				
KRAJ	VYSOČINA	STAVEBNÍ ÚŘAD HUMPOLEC			
MÍSTO STAVBY	K. Ů. KALIŠTĚ				
INVESTOR	OBEC KALIŠTĚ, IČO 00248363 KALIŠTĚ 92, 394 51 KALIŠTĚ				
AKCE	KALIŠTĚ CHODNÍK PODÉL III/34761, III/12934 - 2. ETAPA SO 102 CHODNÍK PODÉL III/34761		FORMÁT	A4x3	Č. VÝKRESU
			DATUM	04/2020	03
			STUPEŇ	DÚR, DSP	
			ČÍSLO ZAKÁZKY	111/19	
			ZMĚNA		
OBSAH VÝKRESU	KATASTRÁLNÍ SITUAČNÍ VÝKRES - SO 102		ČÁST DOK.	MĚŘÍTKO	Č. PARÉ
			C.	1:500	