
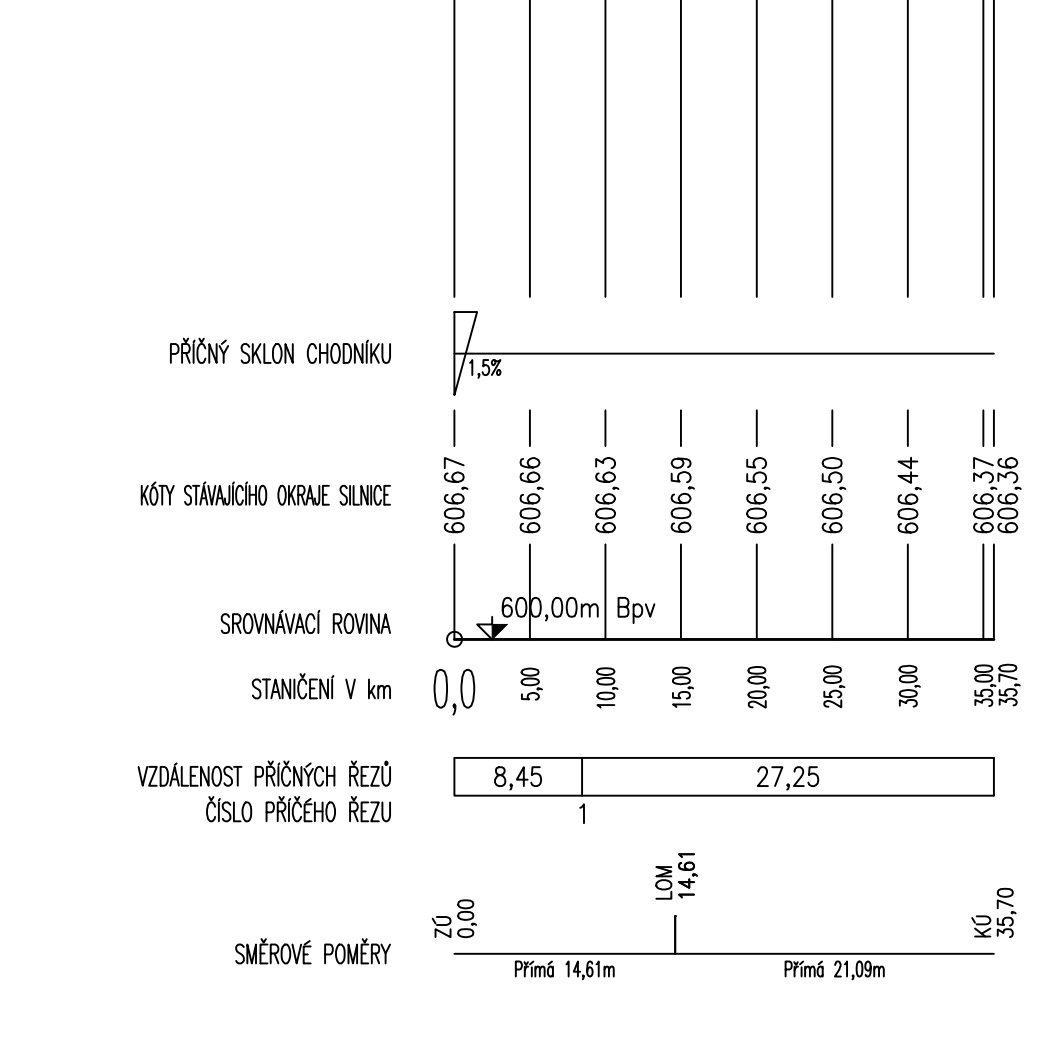


VÝŠKOVÝ PRŮBĚH OBRUBNÍKU NOVÉHO CHODNÍK
VÝŠKOVÝ PRŮBĚH STÁVAJÍCÍHO OKRAJE SILNIC

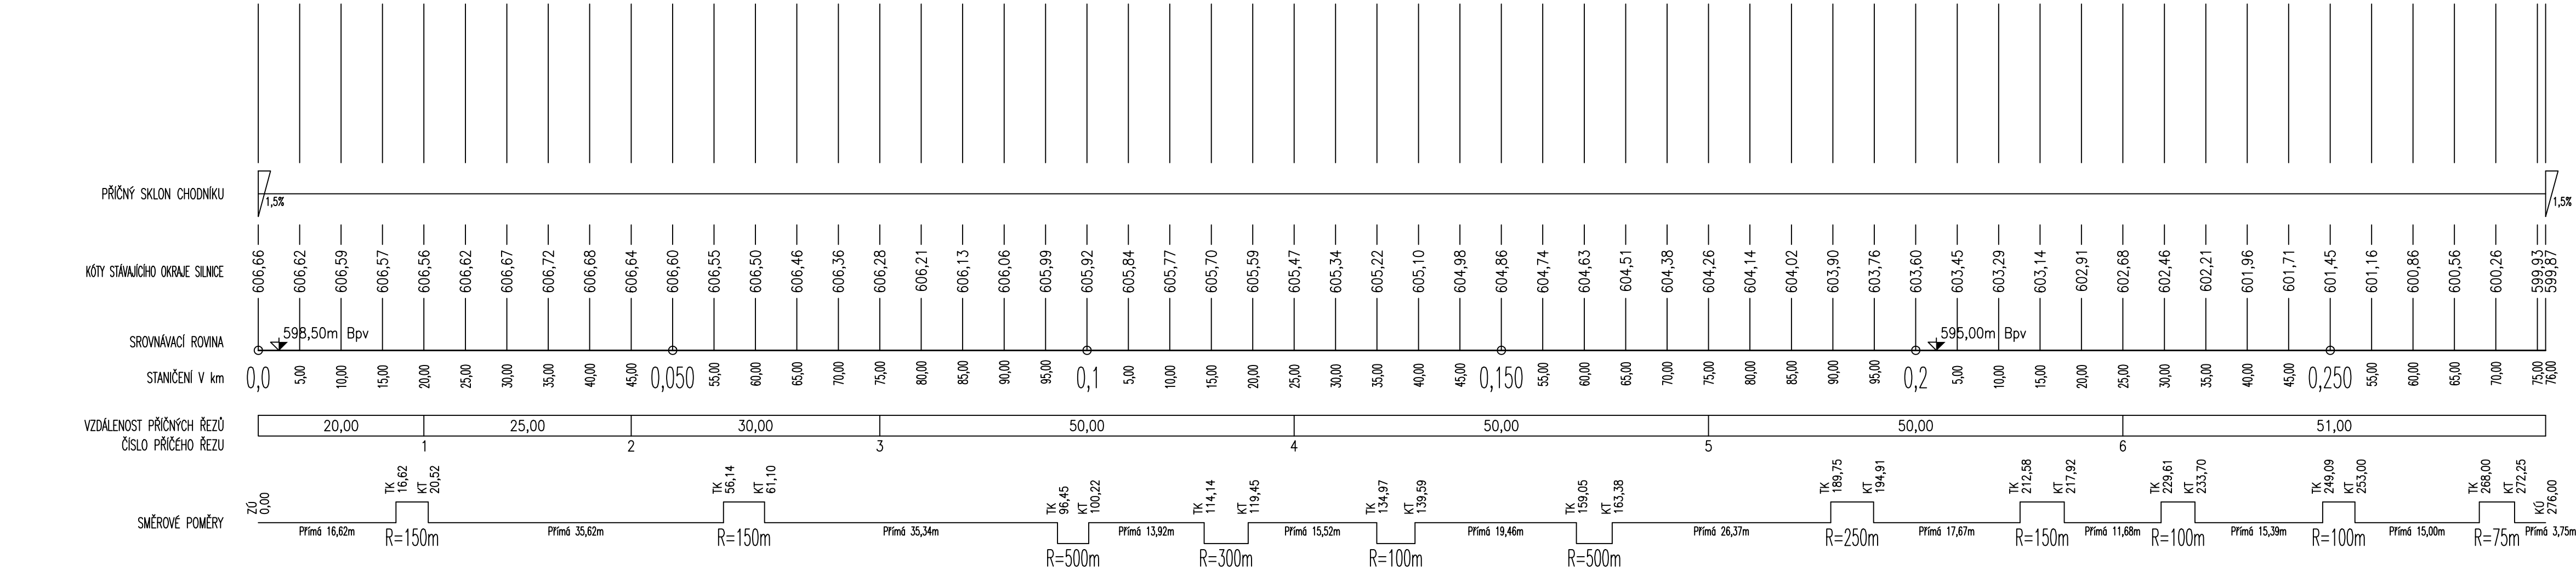

AKCE		FORMÁT A4x5	Č. VÝKRESU
KALISTĚ CHODNÍK PODĚL III/34761, III/12934 - 2. ETAPA SO 102 CHODNÍK PODĚL III/34761		DATUM 04/2020	
		STUPEŇ DŮR, DSP	
		ČÍSLO ZAKÁZKY 111/19	
		ZMĚNA	
OBSAH VÝKRESU		ČÁST DOK. MĚŘÍTKO	Č. PARÉ
PODÉLNÉ ŘEZY - SO 102		D.	1:500/50