


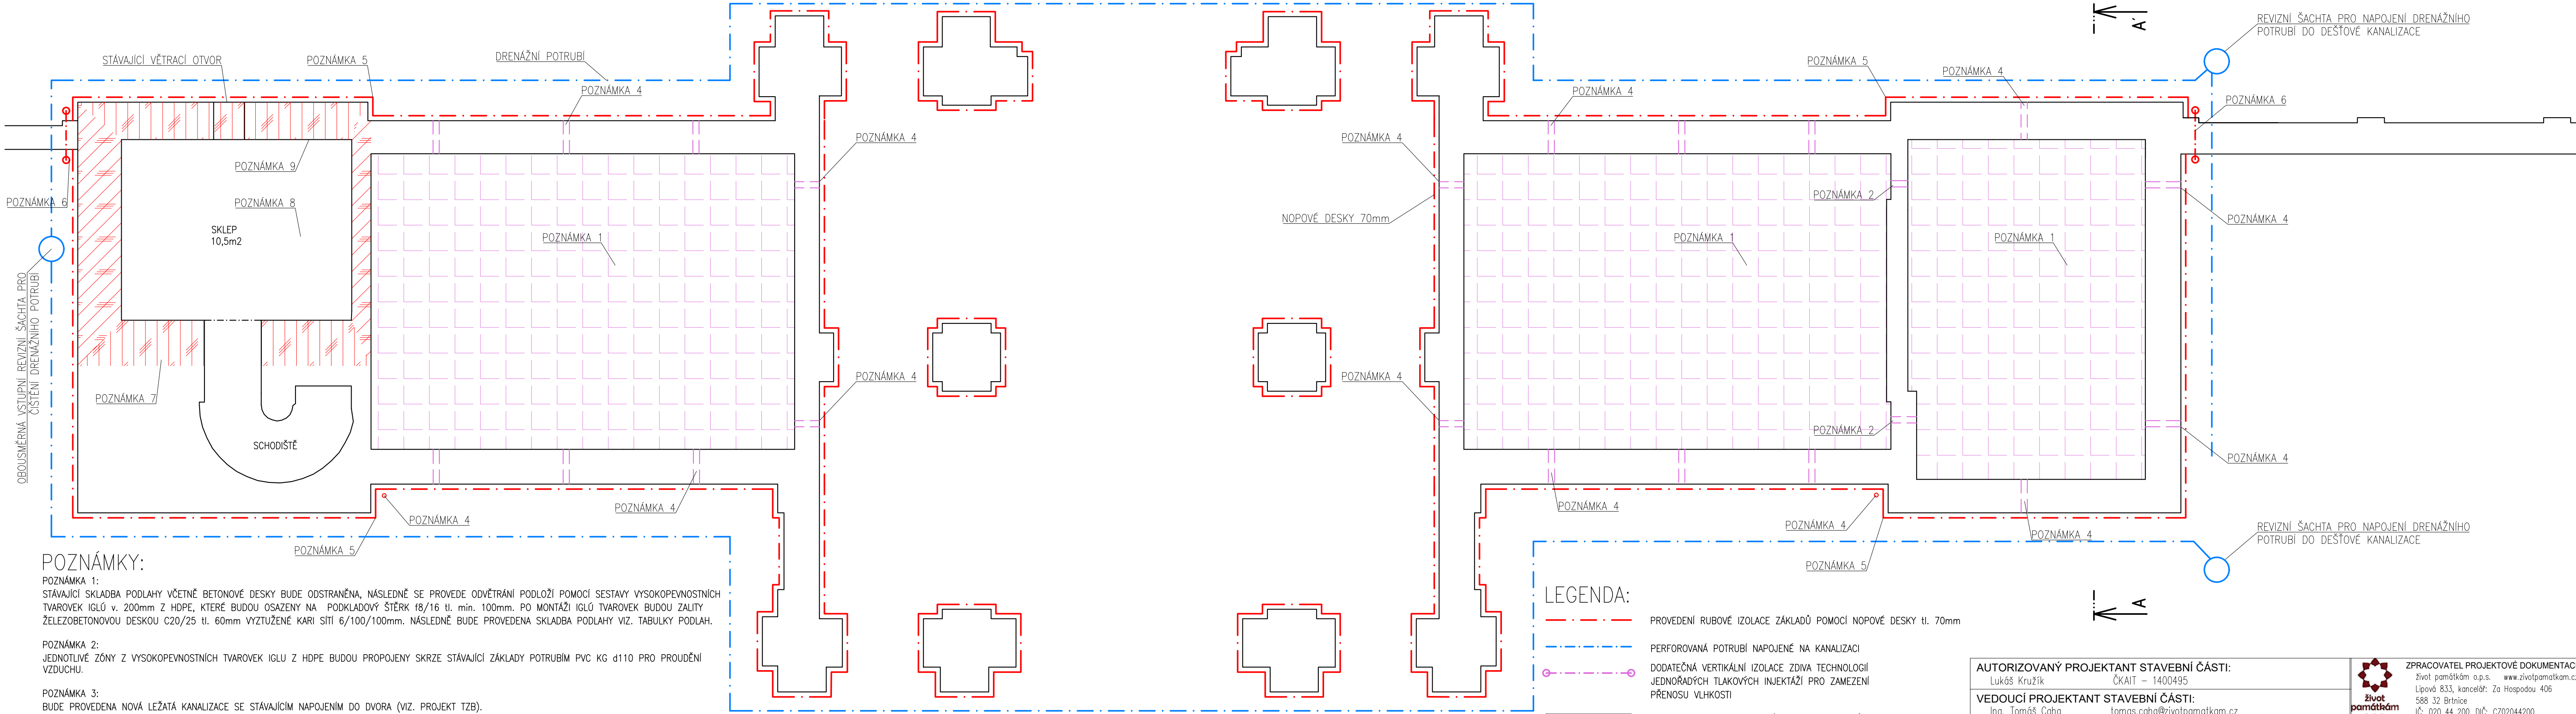

POZNÁMKY:

POZNÁMKA 1:
STÁVAJÍCÍ SKLADBA PODLAHY VČETNĚ BETONOVÉ DESKY BUDE ODSTRANĚNA, NÁSLEDNĚ SE PROVEDE ODVĚTRÁNÍ PODLOŽÍ POMOCÍ SESTAVY VYSOKOPEVNOSTNÍCH TVAROVEK IGLÚ v. 200mm Z HDPE, KTERÉ BUDOU OSAZENY NA PODKLADOVÝ ŠTĚRK f8/16 tl. min. 100mm. PO MONTÁŽI IGLÚ TVAROVEK BUDOU ZALITY ŽELEZOBETONOVOU DESKOU C20/25 tl. 60mm VYZTUŽENÉ KARI SÍTÍ 6/100/100mm. NÁSLEDNĚ BUDE PROVEDENA SKLADBA PODLAHY VIZ. TABULKY PODLAH.

POZNÁMKA 2:
JEDNOTLIVÉ ZÓNY Z VYSOKOPEVNOSTNÍCH TVAROVEK IGLU Z HDPE BUDOU PROPOJENY SKRZE STÁVAJÍCÍ ZÁKLADY POTRUBÍM PVC KG d110 PRO PROUDĚNÍ VZDUCHU.

POZNÁMKA 3:
BUDE PROVEDENA NOVÁ LEŽATÁ KANALIZACE SE STÁVAJÍCÍM NAPOJENÍM DO DVORA (VIZ. PROJEKT TZB).

POZNÁMKA 4:
PŘISÁVÁNÍ VZDUCHU PRO PODLOŽÍ BUDE POMOCÍ POTRUBÍ AL-FLEXI d110 VYVEDENÉ VE ZDIVU min. 150mm NAD TERÉN VČETNĚ KOVANÉ MŘÍŽKY (VIZ. PSV ZÁMEČNICKÉ VÝROBKY) A SKRYTÝMI SVODY (VIZ. KLEMPÍŘSKÉ VÝROBKY).

POZNÁMKA 5:
PROVEDE SE ODKOPÁNÍ ZEMINY Z VNĚJŠÍ STRANY OBJEKTU NAD ZÁKLADOVOU SPÁRU (cca 200mm). BUDOU POLOŽENY NOPOVÉ DESKY S VÝŠKOU NOPU 70mm UKONČENOU ZAKONČOVACÍ PROFILEM POD DLAŽBOU A GEOTEXTILIÍ. BUDE POLOŽENO DRENÁŽNÍHO POTRUBÍ DN100 DO ŠTĚRKOVÉHO LÓŽE f8/16 A NÁSLEDNĚ OBSPANÉ I TÍMTO ŠTĚRKEM A ZABALENÉ DO FILTRAČNÍ KANALIZACE. NA DRENÁŽNÍM POTRUBÍ BUDOU UMÍSTĚNY REVIZNÍ ŠACHTY d400 S LITINOVÝM POKLOPEM.

POZNÁMKA 6:
PROVEDE SE DODATEČNÁ VERTIKÁLNÍ IZOLACE ZDIVA TECHNOLOGIÍ JEDNOŘÁDÝCH TLAKOVÝCH INJEKTÁŽÍ PRO ZAMEZENÍ PŘENOSU VLHKOSTI

POZNÁMKA 7:
BUDE PROVEDENA INJEKTÁŽ ZDIVA JAKO NÁHRADA CHYBĚJÍCÍ VODOROVNÉ HYDROIZOLACE.

POZNÁMKA 8:
STÁVAJÍCÍ CIEHLNÁ DLAŽBA BUDE ROZEBRÁNA VČETNĚ VYKOPÁNÍ PODLOŽÍ DO HLoubKY 150mm. NÁSLEDNĚ BUDE PROVEDENA NOVÉ ŠTĚRKOVÉ LÓŽE A POKLÁDKA NOVÉ CIEHLNÉ DLAŽBY Z OSTRÉ PÁLENÝCH CIEHEL.

POZNÁMKA 9:
PROVEDE SE ODSTRANĚNÍ STÁVAJÍCÍCH OMÍTEK NA ZDIVU A KLENBĚ, VČETNĚ PROŠKRÁBNUTÍ SPÁR DO HLoubKY 20mm (ZHOTOVITEL SI ZAJISTÍ LABORATORNÍ PRŮZKUM STÁVAJÍCÍCH OMÍTEK PRO ZJIŠTĚNÍ MÍRY ZASOLENÍ).

NEJPRVE SE PROVEDE APLIKACE JALOVÉ OMÍTKY NA ODSOLENÍ ZDIVA, PO URČITÉ DOBĚ SE JALOVÉ OMÍTKY ODSTRANÍ A PROVEDOU SE FINÁLNÍ VÁPENNÉ TRAS OMÍTKY.

LEGENDA:

- PROVEDENÍ RUBOVÉ IZOLACE ZÁKLADŮ POMOCÍ NOPOVÉ DESKY tl. 70mm
- PERFOROVANÁ POTRUBÍ NAPOJENÉ NA KANALIZACI
- DODATEČNÁ VERTIKÁLNÍ IZOLACE ZDIVA TECHNOLOGIÍ JEDNOŘÁDÝCH TLAKOVÝCH INJEKTÁŽÍ PRO ZAMEZENÍ PŘENOSU VLHKOSTI
- SESTAVA VYSOKOPEVNOSTNÍCH TVAROVEK IGLÚ

POZNÁMKA PP:

REALIZACE IGLÚ SYSTÉMU BUDE SE ZÁSTUPCI STÁTNÍ PAMÁTKOVÉ PÉČE (ORGÁNEM I ORGANIZACÍ) PŘED REALIZACÍ PÍSEMNĚ PROJEDNÁNA, PŘÍP. PO DOHODĚ UPRAVENA TAK, ABY BYLA ZAJIŠTĚNA CÍRKULACE PROUDŮ VZDUCHU KOLEM PAT SVISLÝCH HISTORICKÝCH (NEBO ALESPŮŇ OBVODOVÝCH) KONSTRUKCÍ.

AUTORIZOVANÝ PROJEKTANT STAVEBNÍ ČÁSTI: Lukáš Kružík ČKAIT – 1400495		ZPRACOVATEL PROJEKTOVÉ DOKUMENTACE: život památkám o.p.s. www.zivotpamatkam.cz Lipová 833, kancelář: Za Hospodou 406 588 32 Brtnice IČ: 020 44 200, DIČ: CZ02044200	
VEDOUcí PROJEKTANT STAVEBNÍ ČÁSTI: Ing. Tomáš Čaha tomas.caha@zivotpamatkam.cz		DATUM:	11/2023
AUTOR: Ing. Tomáš Čaha tomas.caha@zivotpamatkam.cz		STUPEŇ PD:	DÚR/DSP
INVESTOR: Město Valtice, nám. Svobody 21, 69142 Valtice		FORMÁT:	840/297mm
AKCE (STAVBA): HLAVNÍ BUDOVA HRBITOVA MĚSTA VALTICE p.č. 2770, 2773 a 2769 v k.ú. Valtice [776696]		Č. ZAKÁZKY:	PARÉ Č.
NÁZEV VÝKRESU: PŮDORYS 1.NP – sanační opatření		MĚŘITKO: 1:50	