


KOORDINAČNÍ SITUAČNÍ VÝKRES

k.ú. Ruda nad Moravou
M 1:300

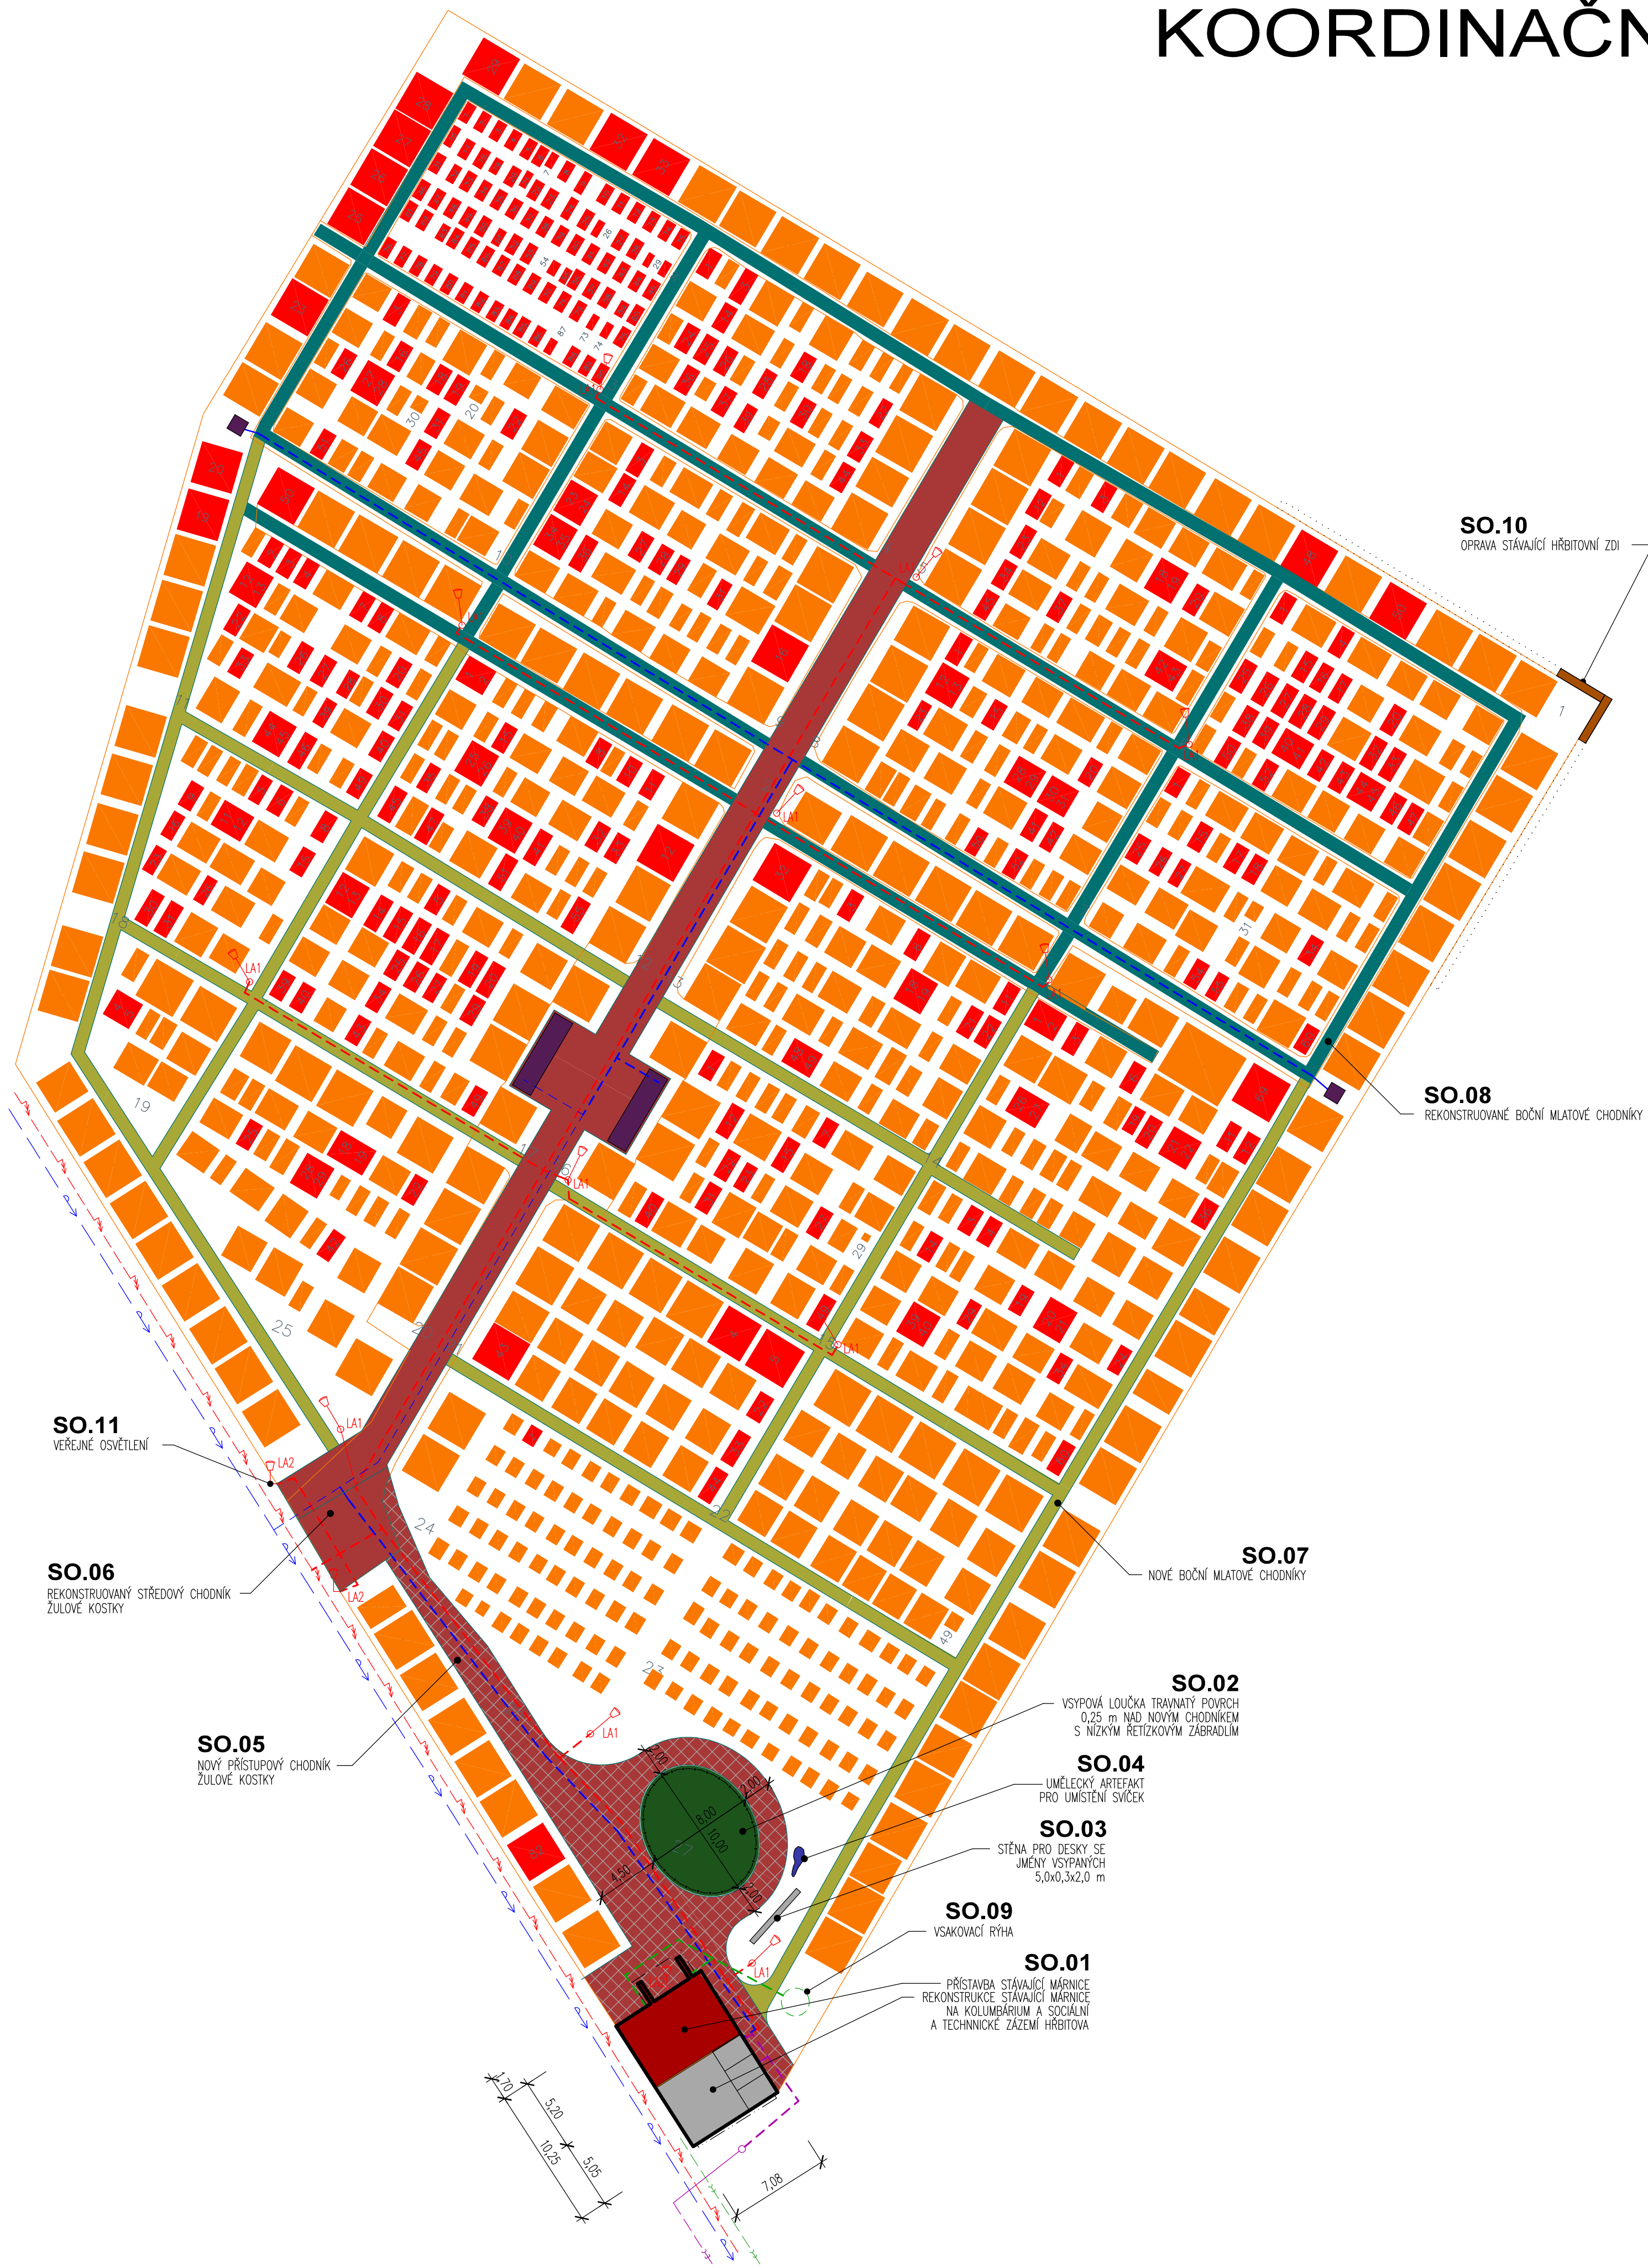

LEGENDA

- SO.01 PRÍSTAVBA KOLUMBÁRIA - 42,7 m²
- SO.01 STAVEBNÍ ÚPRAVY MÁRNICE NA KOLUMBÁRIUM - 35,7 m²
- SO.02 VSYPOVÁ LOUČKA - 62,7 m²
- SO.03 STĚNA SE JMÉNY VSYPANÝCH - 1,5 m²
- SO.04 UMĚLECKÝ ARTEFAKT PRO UMÍSTĚNÍ SVÍČEK - 1,1 m²
- SO.05 NOVÝ PŘÍSTUPOVÝ CHODNÍK - ŽULOVÉ KOSTKY - 228,3 m²
- SO.06 REKONSTRUOVANÝ STŘEDOVÝ CHODNÍK - ŽULOVÉ KOSTKY - 324,6 m²
- SO.07 NOVÉ BOČNÍ MLATOVÉ CHODNÍKY - 394,2 m²
- SO.08 REKONSTRUOVANÉ BOČNÍ MLATOVÉ CHODNÍKY - 386,8 m²
- SO.09 VSAKOVACÍ RÝHA
- STÁVAJÍCÍ HROBOVÁ MÍSTA DLE ZAMĚŘENÍ
- ROZVOJOVÉ PLOCHY PRO UMÍSTĚNÍ NOVÝCH HROBŮ
- LA1 LAVIČKA, VODOVOD, VĚŠÁK NA KONVE - 2x
- LA2 V PROSTORU LAVIČEK A ZAKONČENÍ NOVÝCH ČÁSTÍ VODOVODU BUDE PROVEDENA VÝTOKOVÁ ARMATURA PRO NAPOUŠTĚNÍ VODY DO KONVÍ, PODZEMNÍ UZÁVÍRAČÍ VENTIL A MALÝ VSAKOVACÍ DŘEN PRO ÚKAPY VODY
- ODPADKOVÝ KOŠ, VODOVOD, VĚŠÁK NA KONVE - 2x
- STÁVAJÍCÍ ZDĚNÉ OPLOČENÍ HŘBITOVA

STÁVAJÍCÍ VEDENÍ IS A PŘÍPOJKY

- OBECNÍ KANALIZACE
- OBECNÍ VODOVOD
- PŘÍPOJKA HŘBITOVNÍHO VODOVODU
- ZEMNÍ VEDENÍ NN DO 1 kV

NOVÉ VEDENÍ V AREÁLU HŘBITOVA


- PODZEMNÍ VODOVOD PE DN 32 - dl. 174,2 m
- SPLAŠKOVÁ KANALIZACE PVC DN 125 - dl. 12,4 m
- DEŠŤOVÁ KANALIZACE PVC DN 100 - dl. 15,6 m
- ZEMNÍ VEDENÍ ELEKTRO PRO VO - dl. 263,4,0 m
- ZEMNÍ VEDENÍ ELEKTRO DO ROZVADĚČE KOLUMBÁRIA - dl. 55,8 m

- SO.11 VEŘEJNÉ OSVĚTLENÍ
- LA1 HISTORIZUJÍCÍ LAMPA, LITINOVÝ STOŽÁR v2,50 m - 12 ks
SVÍTIDLO LEDKOVÉ 20W - SPEKTRUM - TEPLÁ BÍLÁ
- LA2 HISTORIZUJÍCÍ LAMPA NÁSTĚNÁ - 3ks
SVÍTIDLO LEDKOVÉ 20W - SPEKTRUM - TEPLÁ BÍLÁ

POZNÁMKY

ZÁKRES VEDENÍ STÁVAJÍCÍCH INŽENÝRSKÝCH SÍTÍ MÁ POUZE INFORMATIVNÍ CHARAKTER, PŘI ZPRACOVÁNÍ PD BYLO VYCHÁZEJENO Z PODKLADŮ DODANÝCH INVESTOREM AKCE. PŘED ZAHÁJENÍM ZEMNÍCH PRACÍ JE NUTNÉ PROVĚST VYTÝČENÍ SKUTEČNÝCH VEDENÍ IS JEJICH SPRÁVCI A ZAJISTIT VHDNÝM ZPŮSOBEM OCHRANU PŘED JEJICH POŠKOZENÍM.

SOUČÁSTÍ REVITALIZACE HŘBITOVA BUDE OPRAVA NARUŠENÉHO ZDĚNÉHO OPLOČENÍ A ZABEZPEČENÍ KONSTRUKCE PROTI PRONIKÁNÍ ZEMNÍ VLHKOSTI.

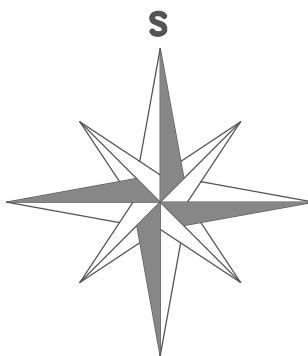

± 0,000 = 343,50 VÝŠKOVÁ ÚROVEŇ NAVRŽENÉ PODLAHY OBJEKTU KOLUMBÁRIA

VYPRACOVAL: M.KOURLIL	ZODP.PROJEKTANT: M.KOURLIL	FORMÁT: 6 A4
MÍSTO STAVBY: RUDA NAD MORAVOU	KRAJ: OLOMOUCKÝ	DATUM: 02/2024
STAVEBNÍK: Obec Ruda nad Moravou; IČO: 003 03 313 9.května 40; 789 63 Ruda nad Moravou	ÚČEL: PROVÁDĚCÍ DOKUMENTACE STAVBY	Č. ZAKÁZKY: 24021
STAVBA: REVITALIZACE HŘBITOVA V RUDÉ NAD MORAVOU	MĚŘÍTKO: 1:300	ČÍSLO VÝKRESU: C.3
ČÁST PD: C SITUAČNÍ VÝKRESY	OBSAH: KOORDINAČNÍ SITUAČNÍ VÝKRES	ČÍSLO PARÉ: