


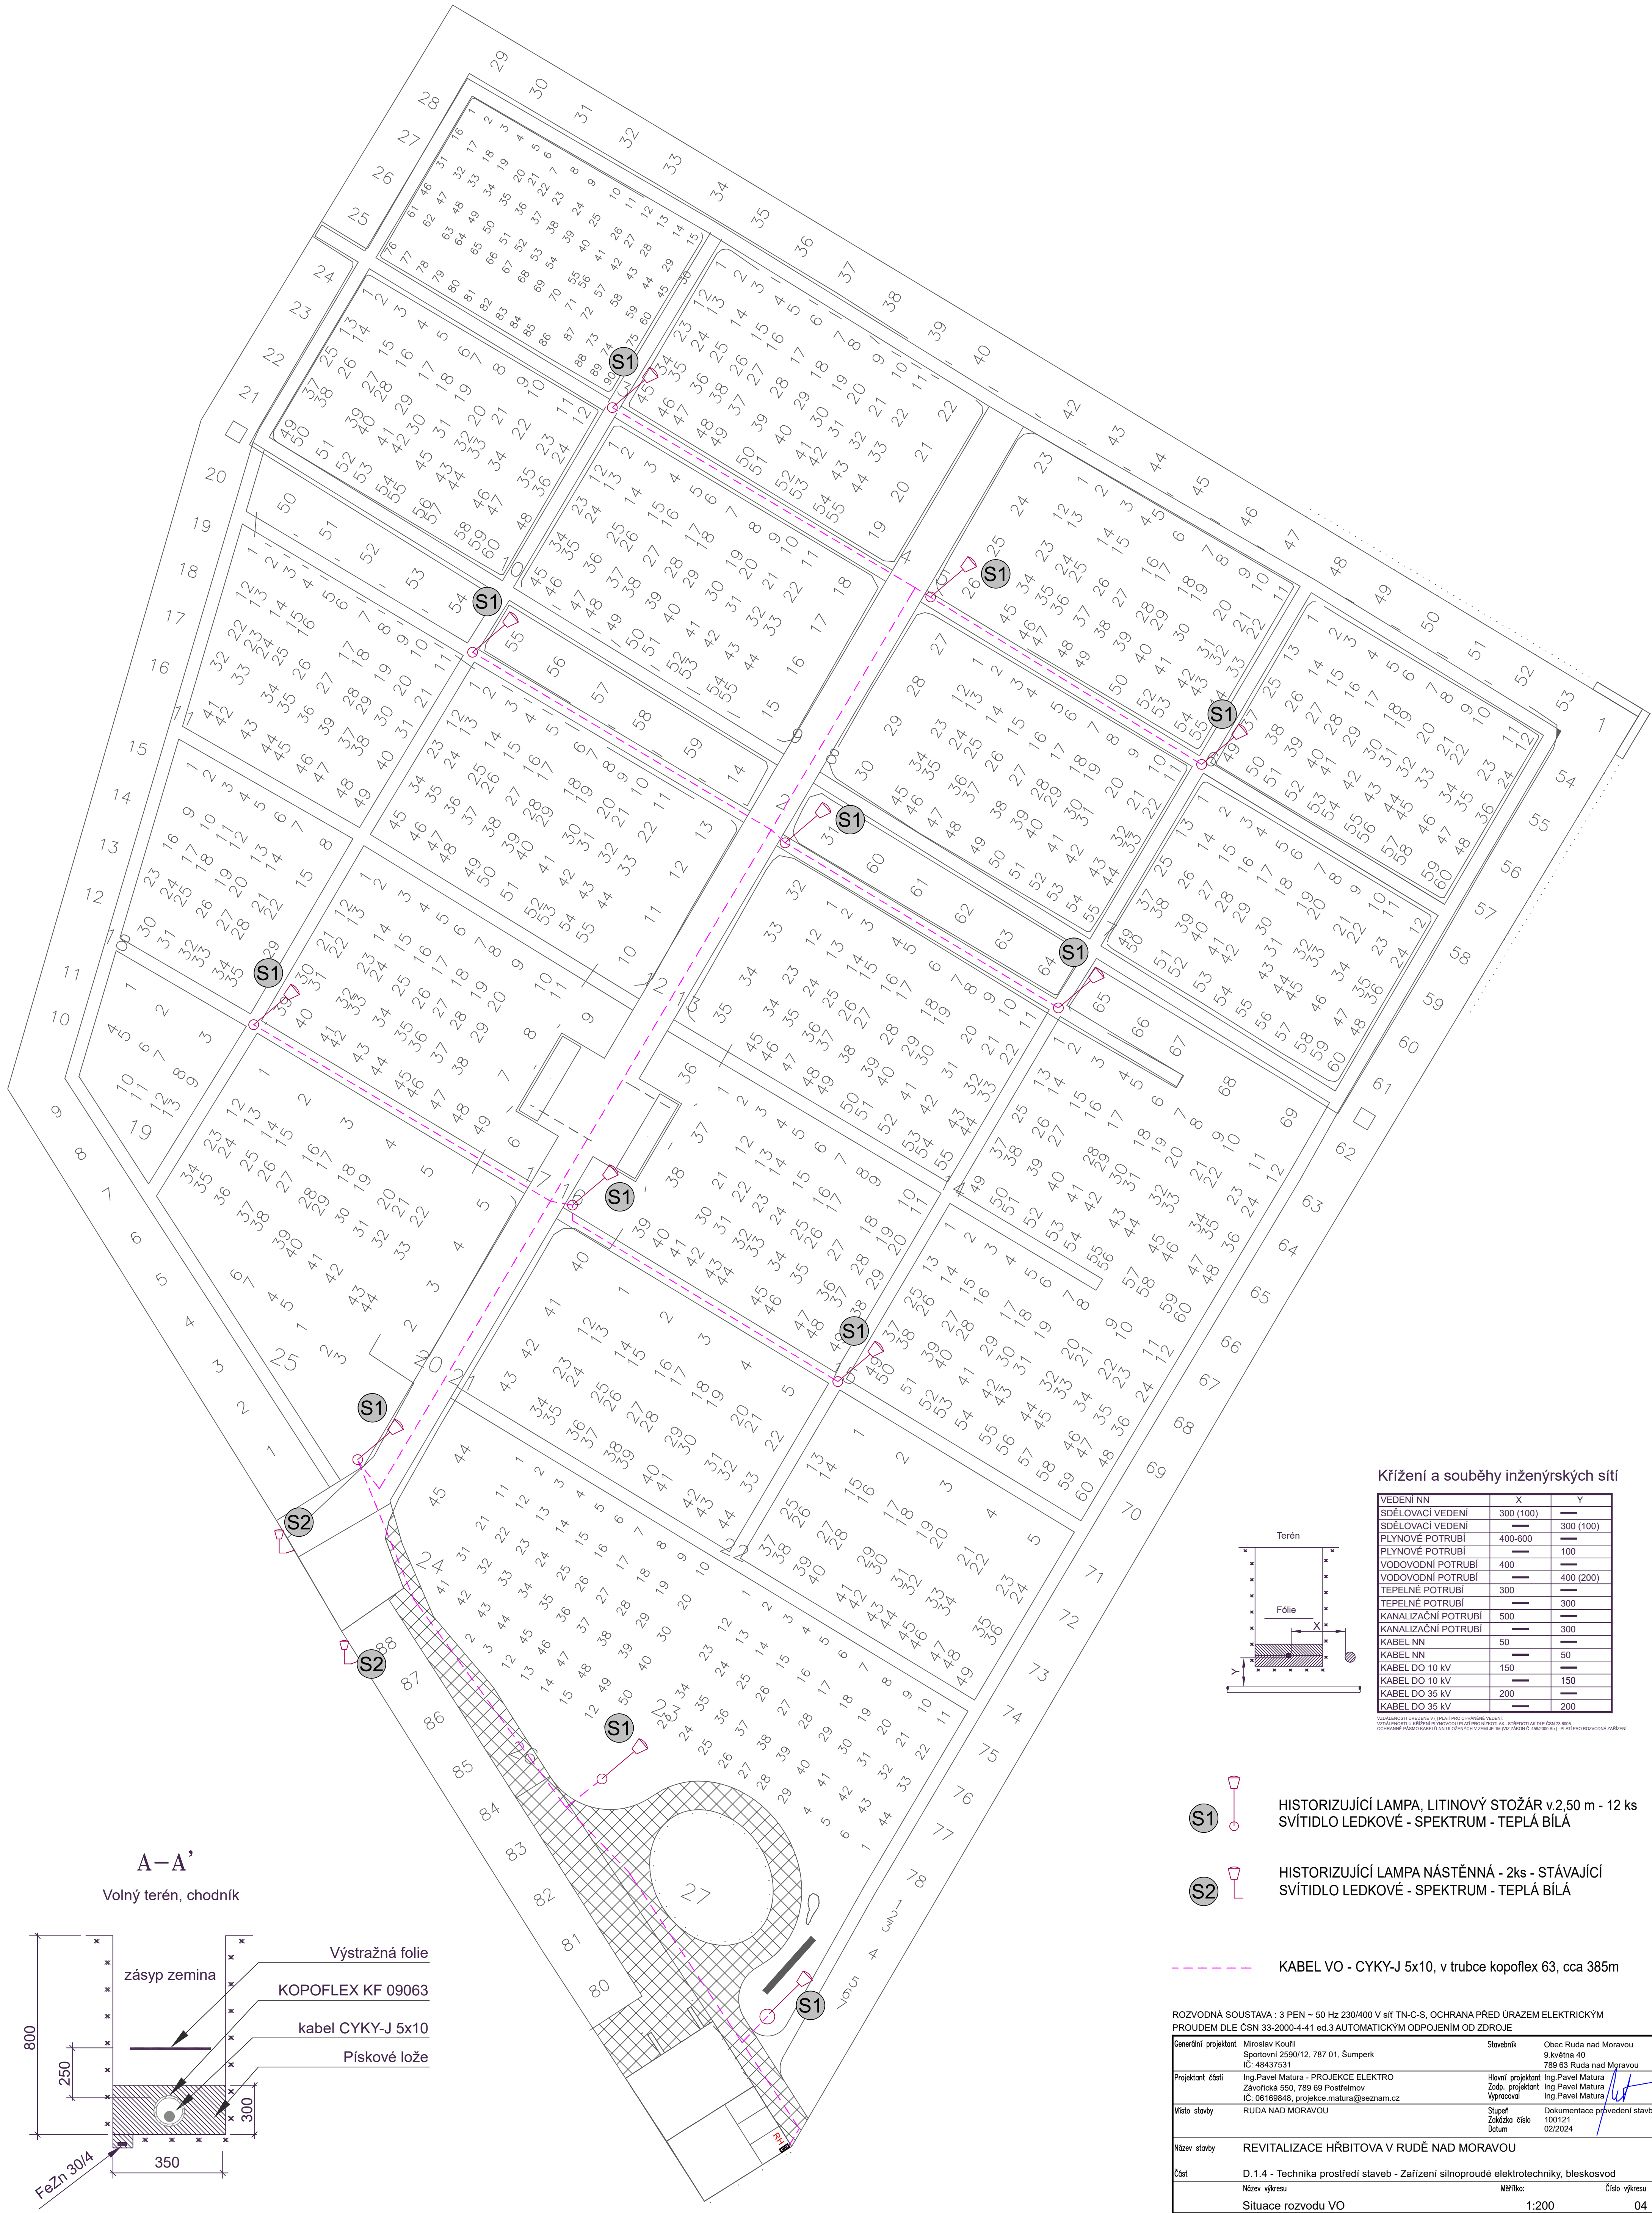

Křížení a souběhy inženýrských sítí

VEDENÍ NN	X	Y
SDĚLOVACÍ VEDENÍ	300 (100)	—
SDĚLOVACÍ VEDENÍ	—	300 (100)
PLYNOVÉ POTRUBÍ	400-600	—
PLYNOVÉ POTRUBÍ	—	100
VODOVODNÍ POTRUBÍ	400	—
VODOVODNÍ POTRUBÍ	—	400 (200)
TEPELNÉ POTRUBÍ	300	—
TEPELNÉ POTRUBÍ	—	300
KANALIZAČNÍ POTRUBÍ	500	—
KANALIZAČNÍ POTRUBÍ	—	300
KABEL NN	50	—
KABEL NN	—	50
KABEL DO 10 kV	150	—
KABEL DO 10 kV	—	150
KABEL DO 35 kV	200	—
KABEL DO 35 kV	—	200

VÝKRESNÍ LIST VYDÁNÝ V 1:1 PLATÍ PRO OCHRANÉ VEDENÍ
VÝKRESNÍ LIST VYDÁNÝ V 1:1 PLATÍ PRO OCHRANÉ VEDENÍ
OCHRANÉ PÁSMO KABELU NN ULOŽENÝCH V ZEMĚ JE 10 DLE ČSN EN 50521-1-1 PLATÍ PRO VÝKRESNÍ ZÁŘEZEK

- S1

HISTORIZUJÍCÍ LAMPA, LITINOVÝ STOŽÁR v.2,50 m - 12 ks
SVÍTIDLO LEDKOVÉ - SPEKTRUM - TEPLÁ BÍLÁ
- S2

HISTORIZUJÍCÍ LAMPA NÁSTĚNNÁ - 2ks - STÁVAJÍCÍ
SVÍTIDLO LEDKOVÉ - SPEKTRUM - TEPLÁ BÍLÁ

KABEL VO - CYKY-J 5x10, v trubce kopoflex 63, cca 385m

ROZVODNÁ SOUSTAVA : 3 PEN ~ 50 Hz 230/400 V sítí TN-C-S, OCHRANA PŘED ÚRAZEM ELEKTRICKÝM
PROUDEM DLE ČSN 33-2000-4-41 ed.3 AUTOMATICKÝM ODPOJENÍM OD ZDROJE

Generální projektant	Miroslav Kouřil Sportovní 2590/12, 787 01, Šumperk IČ: 48437531	Stavebník	Obec Ruda nad Moravou 9.května 40 789 63 Ruda nad Moravou
Projektant části	Ing.Pavel Matura - PROJEKCE ELEKTRO Závoříčská 550, 789 69 Postelmov IČ: 06169848, projekce.matura@seznam.cz	Hlavní projektant	Ing.Pavel Matura Zodp. projektant Ing.Pavel Matura Výpracovní
Místo stavby	RUDA NAD MORAVOU	Služba Zakázka číslo Datum	Dokumentace provedení stavby 100121 02/2024
Název stavby	REVITALIZACE HRBITOVA V RUDĚ NAD MORAVOU		
Část	D.1.4 - Technika prostředí staveb - Zařízení silnoproudé elektrotechniky, bleskosvod		
Název výkresu	Situace rozvodu VO		Číslo výkresu 04