


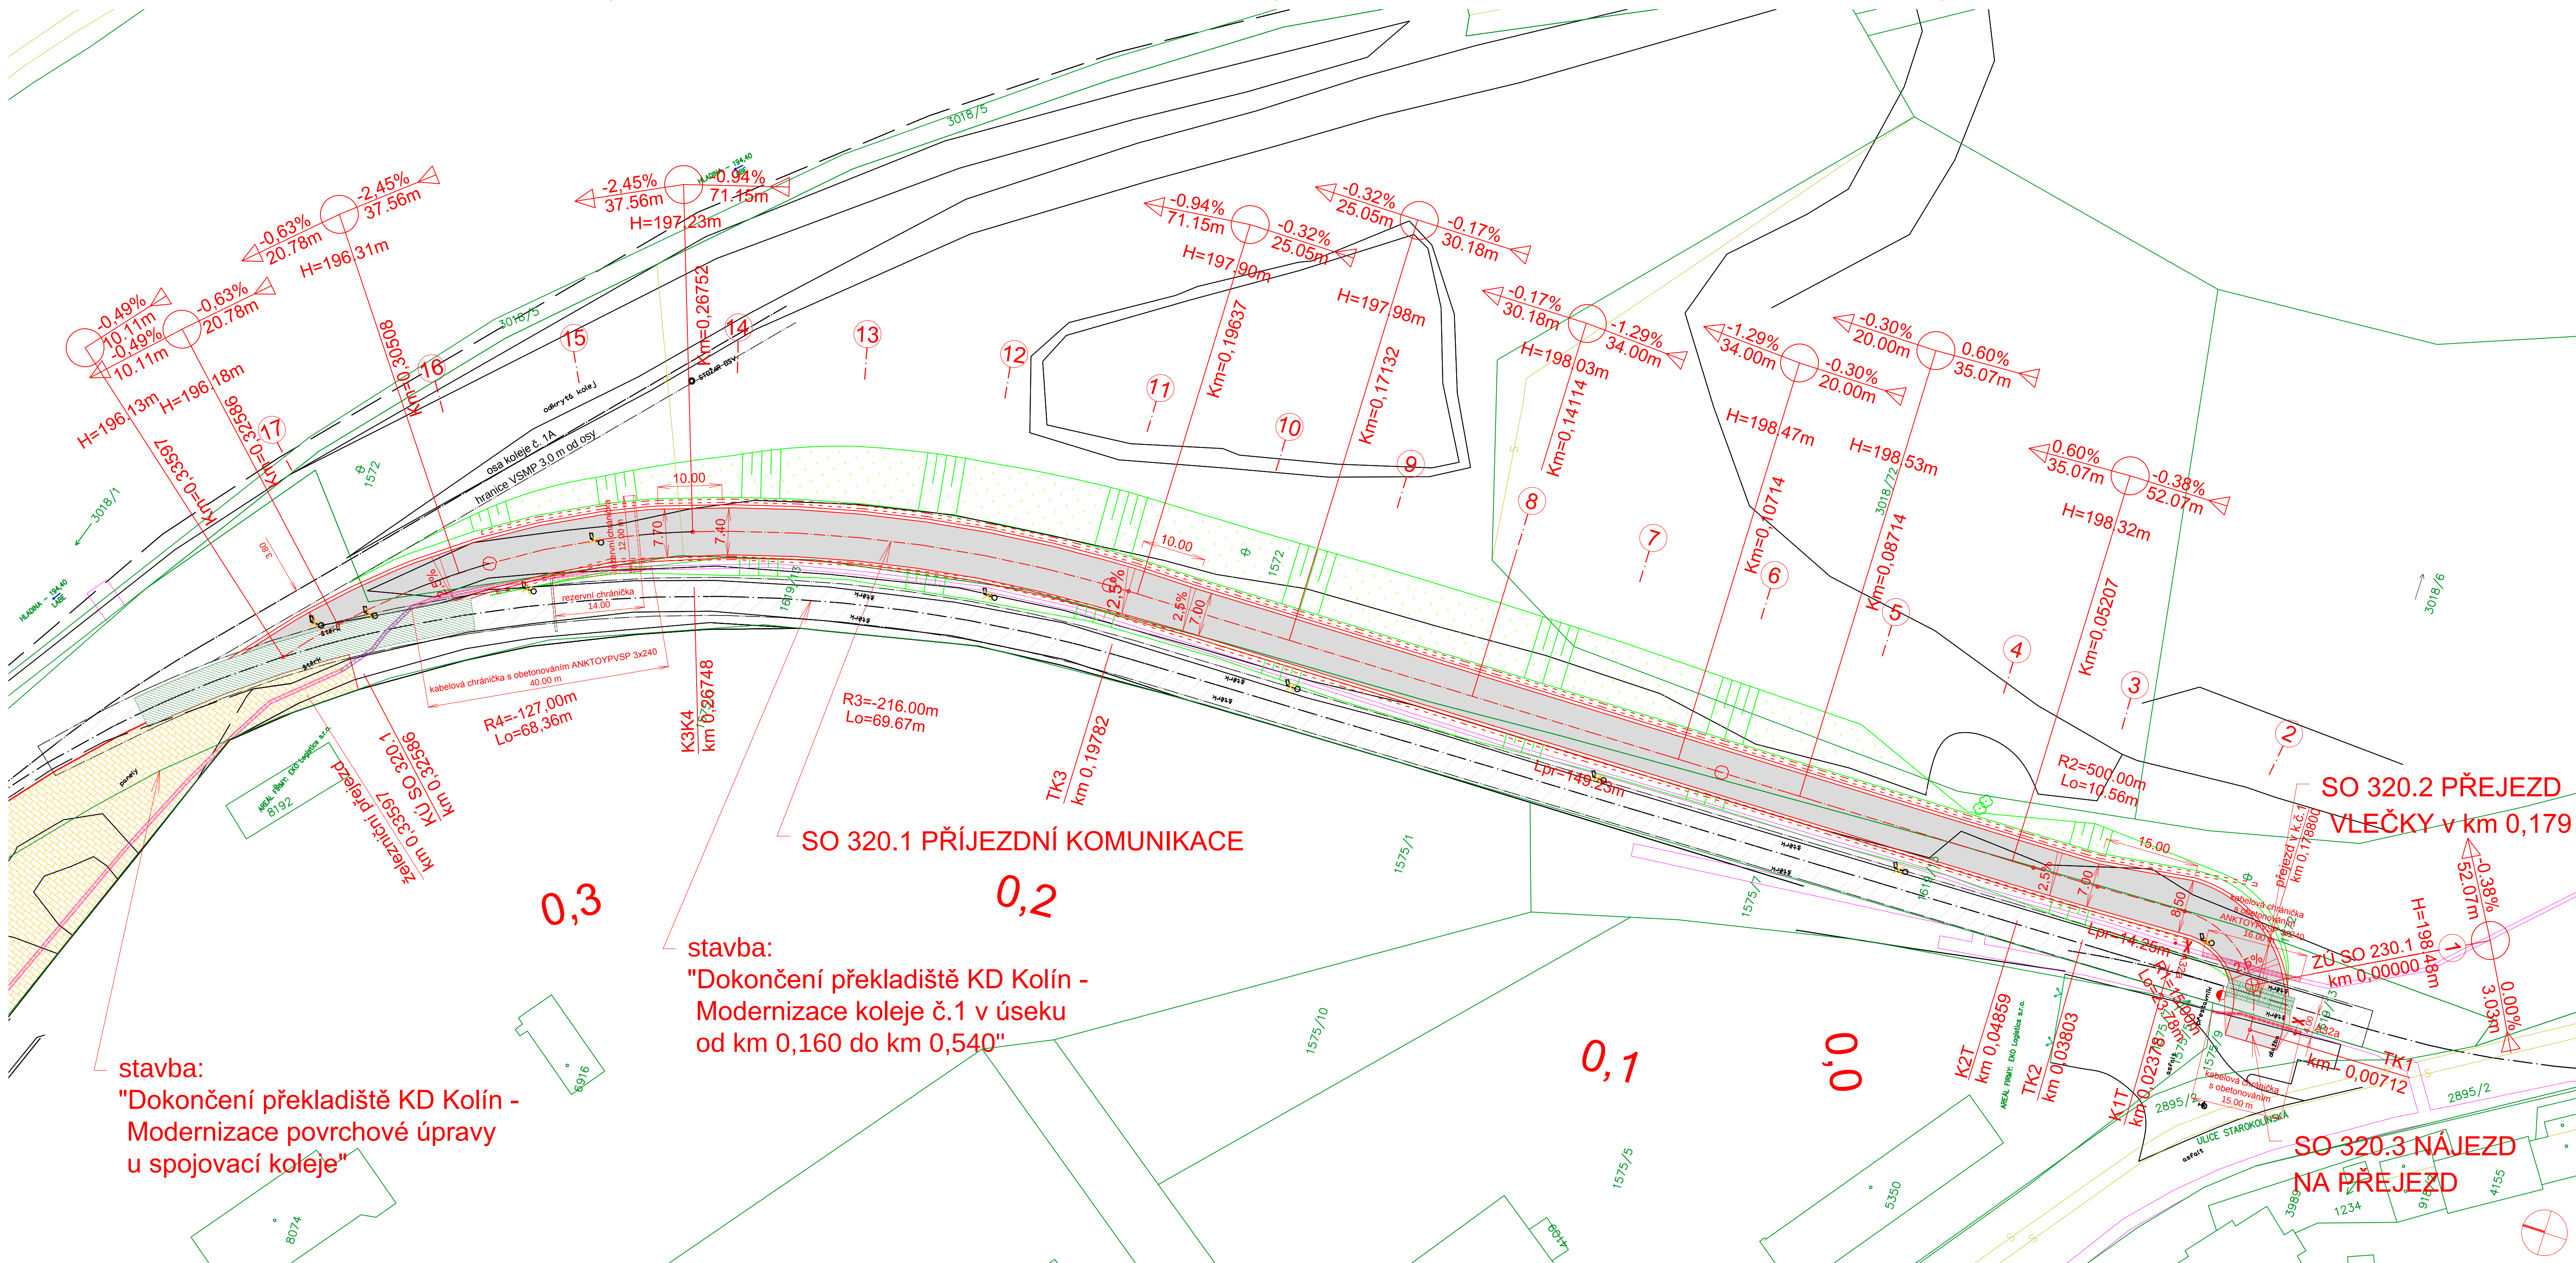

- LEGENDA:
- SO320.1 PŘÍJEZDNÍ KOMUNIKACE - vozovka
 - SO320.1 PŘÍJEZDNÍ KOMUNIKACE - silniční těleso
 - SO320.2 PŘEJEZD VLEČKY V KM 0,179
 - SO320.3 NÁJEZD NA PŘEJEZD
 - PŘEJEZDOVÁ ÚPRAVA V KM 0,500 (realizováno v jiné stavbě)
 - MODERNIZACE POVRCHOVÉ ÚPRAVY U SPOJOVACÍ KOLEJE
 - HRANICE VSMP KOLEJÍ VLEČKY
 - OSY KOLEJÍ

stavba:
"Dokončení překladiště KD Kolín -
Modernizace povrchové úpravy
u spojovací koleje"

stavba:
"Dokončení překladiště KD Kolín -
Modernizace koleje č.1 v úseku
od km 0,160 do km 0,540"

C. SITUAČNÍ VÝKRESY

ZODP. PROJ.:	ING. JAN JEŽEK			ING. JAN JEŽEK
NAVRHL:	ING. JAN JEŽEK			Bejalská 672/14
KRESLIL:	ING. JAN JEŽEK			100 00 Praha 10
KONTROLA:	ING. JAN JEŽEK			
KRAJ: Středočeský			AO ČKAIT:	0004685
OBJEDNATEL: T-PORT, spol. s r.o., Jankovcova 6, 170 04 Praha 7			Č.:	6310 5675
			DIČ:	CZ530906153
			DATUM:	06/2020
			ZAKÁZKA:	517/2020
			STUPEŇ:	PDPS
			FORMÁT:	7A4
KOORDINAČNÍ SITUAČNÍ VÝKRES	ČÁST DOK.:	C	MÉRÍTKO:	1 : 500
			PRÍL. Č.:	2