

PODELNY PROFIL Komunikace

KRAJ
KATASTRALNI UZEMÍ
DRUH POZEMKU

STŘEDOČESKÝ
KOLÍN
OSTATNÍ PLOCHA

M 1:500/50

SKLONOVÉ POMĚRY

ODVODNĚNÍ

----- dno drenáže vpravo
----- dno drenáže vlevo

KOTY NIVELETY

(nový stav - v závorce uváděna skutečná
výška v ose, bez závorky je uváděna teoretická
výška v ose = výška nepřevýšené hrany)

KOTY TERÉNU

(stávající stav)

PŘÍČNÝ SKLON


SROV. ROVINA 190.0 m

SMEROVÉ POMĚRY

STANICENÍ PRICNYCH REZU

VZD. PRICNYCH REZU

CISLA PRICNYCH REZU

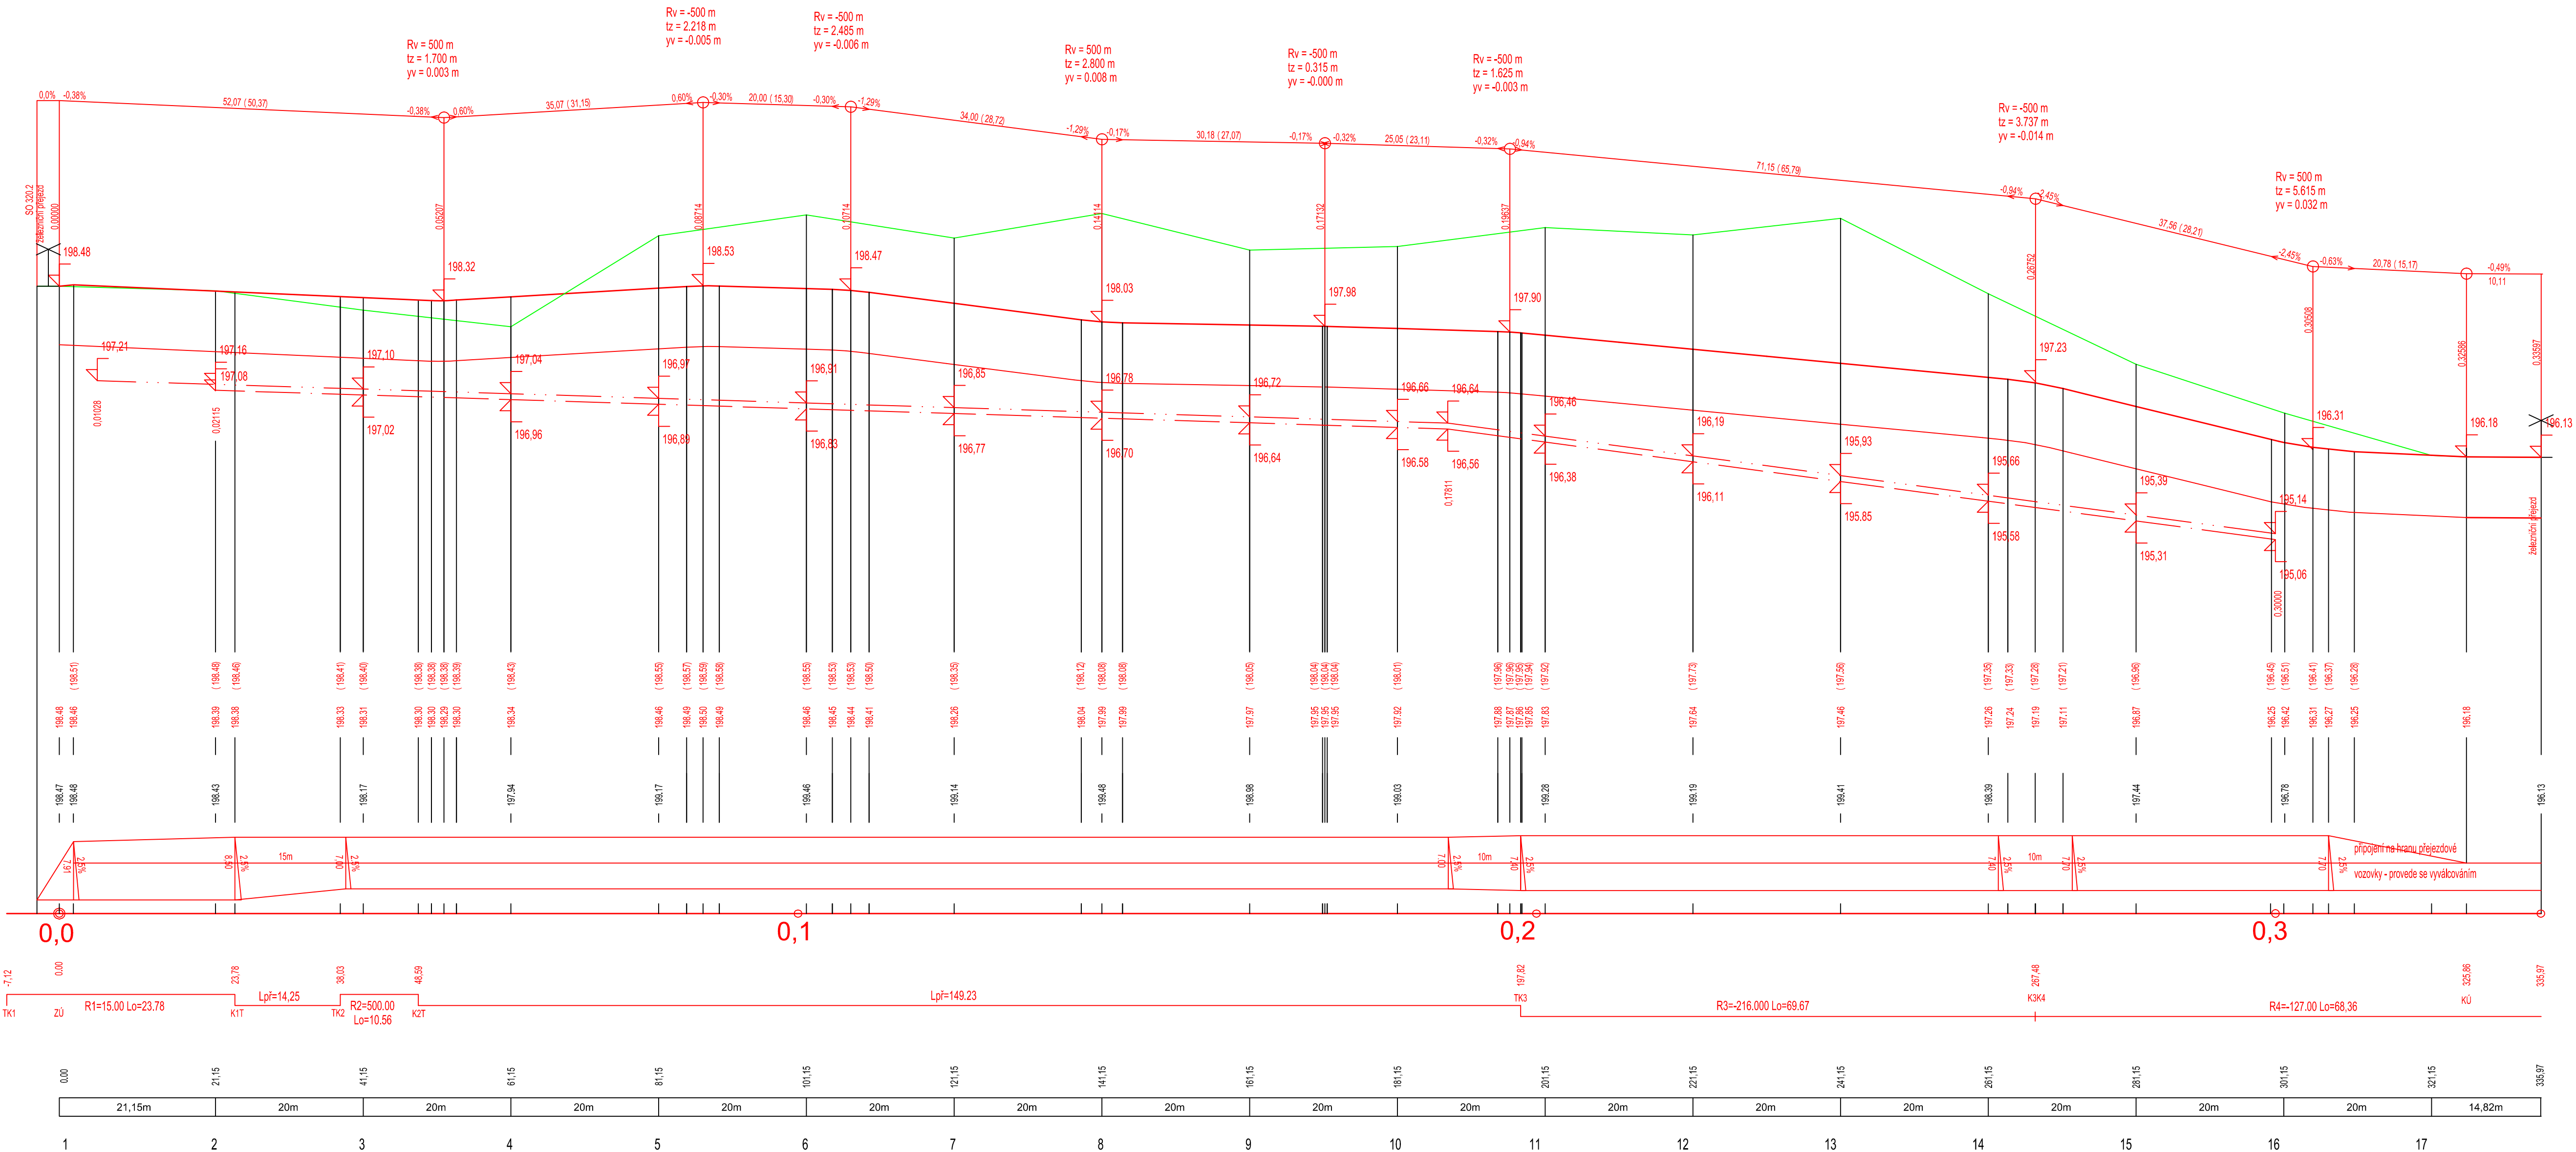

D.2 STAVEBNÍ ČÁST
D.2.1 SO 320.1 PŘÍJEZDNÁ KOMUNIKACE

ZODP. PROJ.:	ING. JAN JEŽEK			ING. JAN JEŽEK
NAVRHL.:	ING. JAN JEŽEK			Bejalská 672/14
KRESLIL.:	ING. JAN JEŽEK			100 00 Praha 10
KONTROLA:	ING. JAN JEŽEK			
KRAJ:	Středočeský	AO ČKAIT:	0004685	
OBJEDNATEL:	T-PORT, spol. s r.o., Jankovcova 6, 170 04 Praha 7	Č.:	6310 5675	
		DIČ:	CZ530906153	
		DATUM:	06/2020	
		ZAKÁZKA:	517/2020	
		STUPEŇ:	PDPS	
		FORMÁT:	7A4	
		MĚŘÍTKO:	1:500/50	
		PRÍL.Č.:	3	
PODÉLNÝ PROFIL	ČÁST DOK.:	D.2.1		