
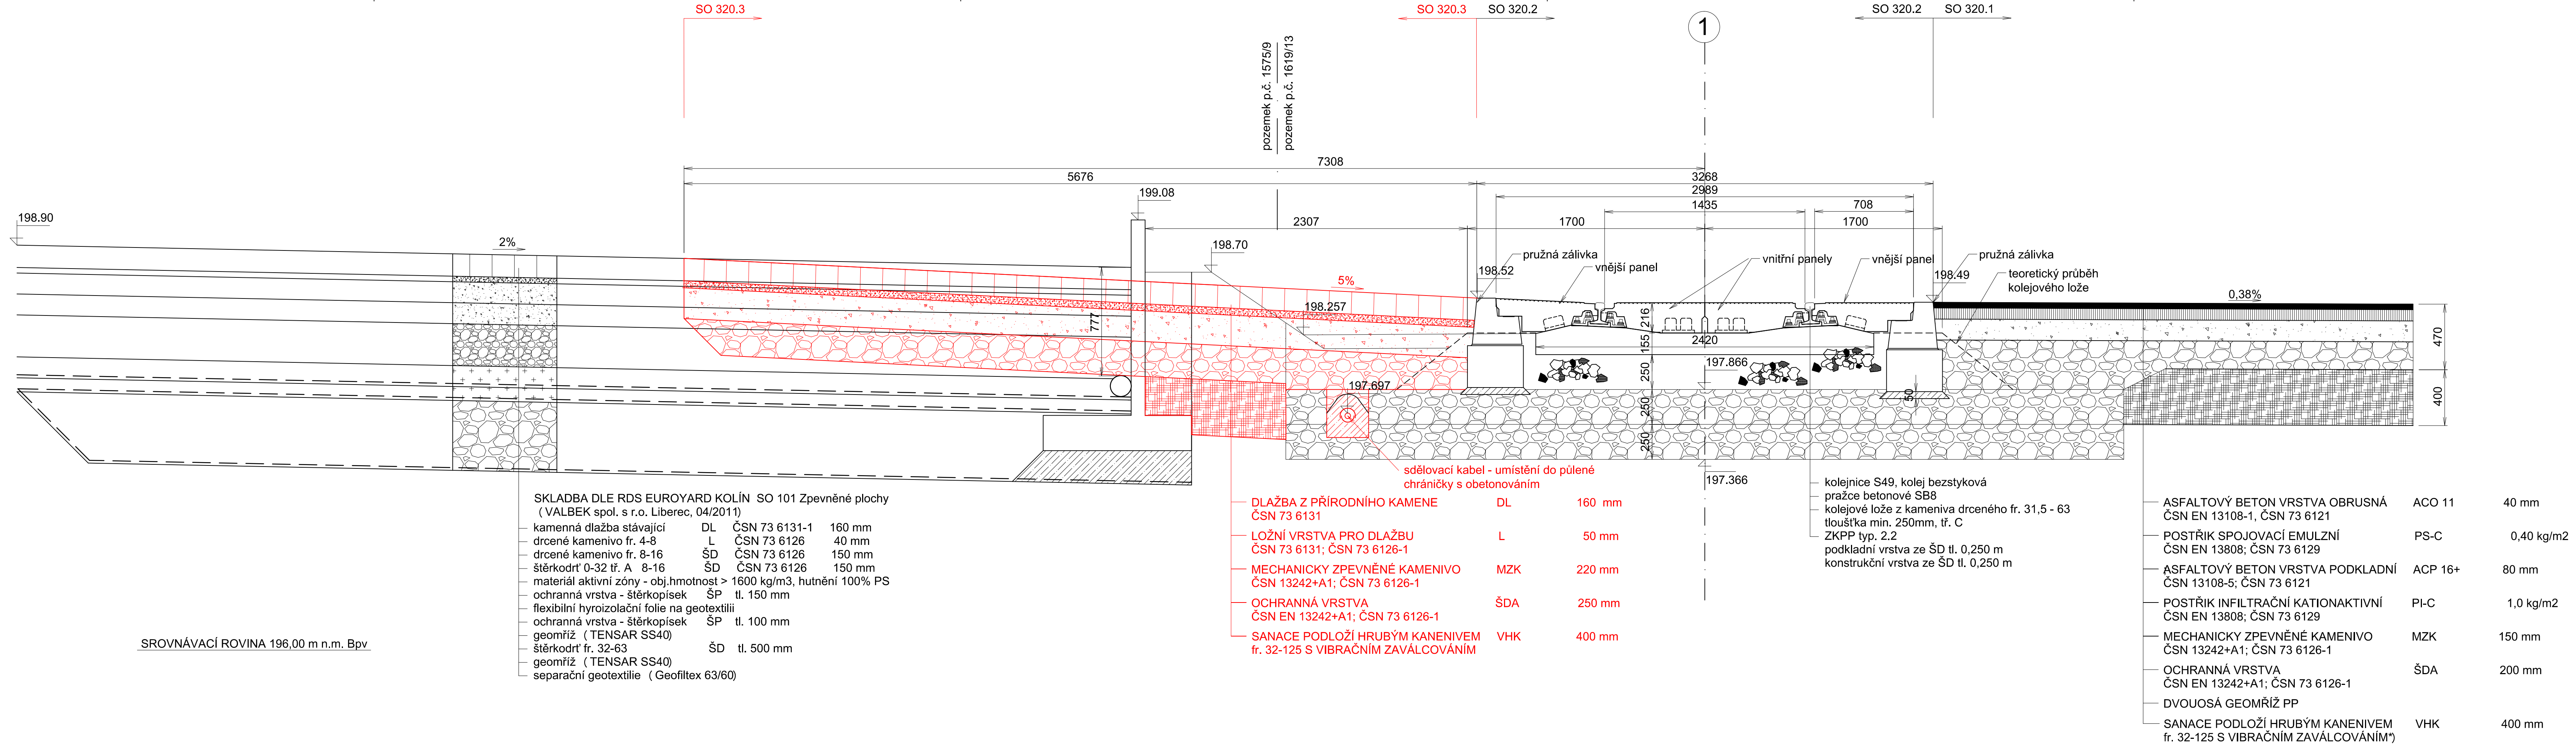


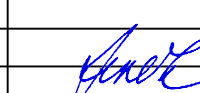

D.2 STAVEBNÍ ČÁST

D.2.3 SO 320.3 NÁJEZD NA PŘEJEZD

ZODP. PROJ.:	ING. JAN JEŽEK			ING. JAN JEŽEK	
NAVRHL:	ING. JAN JEŽEK			Bajkalská 672/14	
KRESLIL:	ING. JAN JEŽEK			100 00 Praha 10	
KONTROLA:	ING. JAN JEŽEK				
KRAJ: Středočeský			AO ČKAIT:	0004685	
OBJEDNATEL: T-PORT, spol. s r.o., Jankovcova 6, 170 04 Praha 7			IČ:	6310 5675	
			DIČ:	CZ530906153	
			DATUM:	06/2020	
Dokončení překladiště KD Kolín - SO 320 PŘÍJEZDNÁ KOMUNIKACE			ZAKÁZKA:	517/2020	
			STUPEŇ:	PDPS	
			FORMÁT:	6A4	
PŘÍČNÝ ŘEZ		ČÁST DOK.: D.2.3	MĚŘITKO:	PŘÍL. Č.: 3	