


Legenda:

- Obrubník nový s= 15cm, v=+10cm
- Obrubník nový s= 8cm, v=+6cm
- Obrubník snížený s= 15cm, v=+2cm
- Současné KCE
- Hranice stavebních úprav
- Stávající stromy/Kácení
- Hranice katastru
- 326 Číslo pozemku
- Oplocení stávající
- Budovy
- Vjezd na pozemek
- Nová asfaltová komunikace
- Nový chodník
- Zeleň
- Zvýšený práh/prostor kříž.
- Sjezdy k nemovitostem
- Parkovací pruh vsakovací dlažba
- Varovná dlažba

Legenda stávajících inženýrských sítí:

- CETIN 1
- CETIN 2
- CETIN 3
- CETIN 4
- CETIN 5
- CETIN 6
- VODOVOD RAD
- KANALIZACE
- ČEZ SOUBĚH S 25kV
- SYS DATA
- ČEZ NN
- ČEZ VN
- GASNET
- VO STÁVAJÍCÍ
- PŘIPOJENÍ UV

Kladení listů:

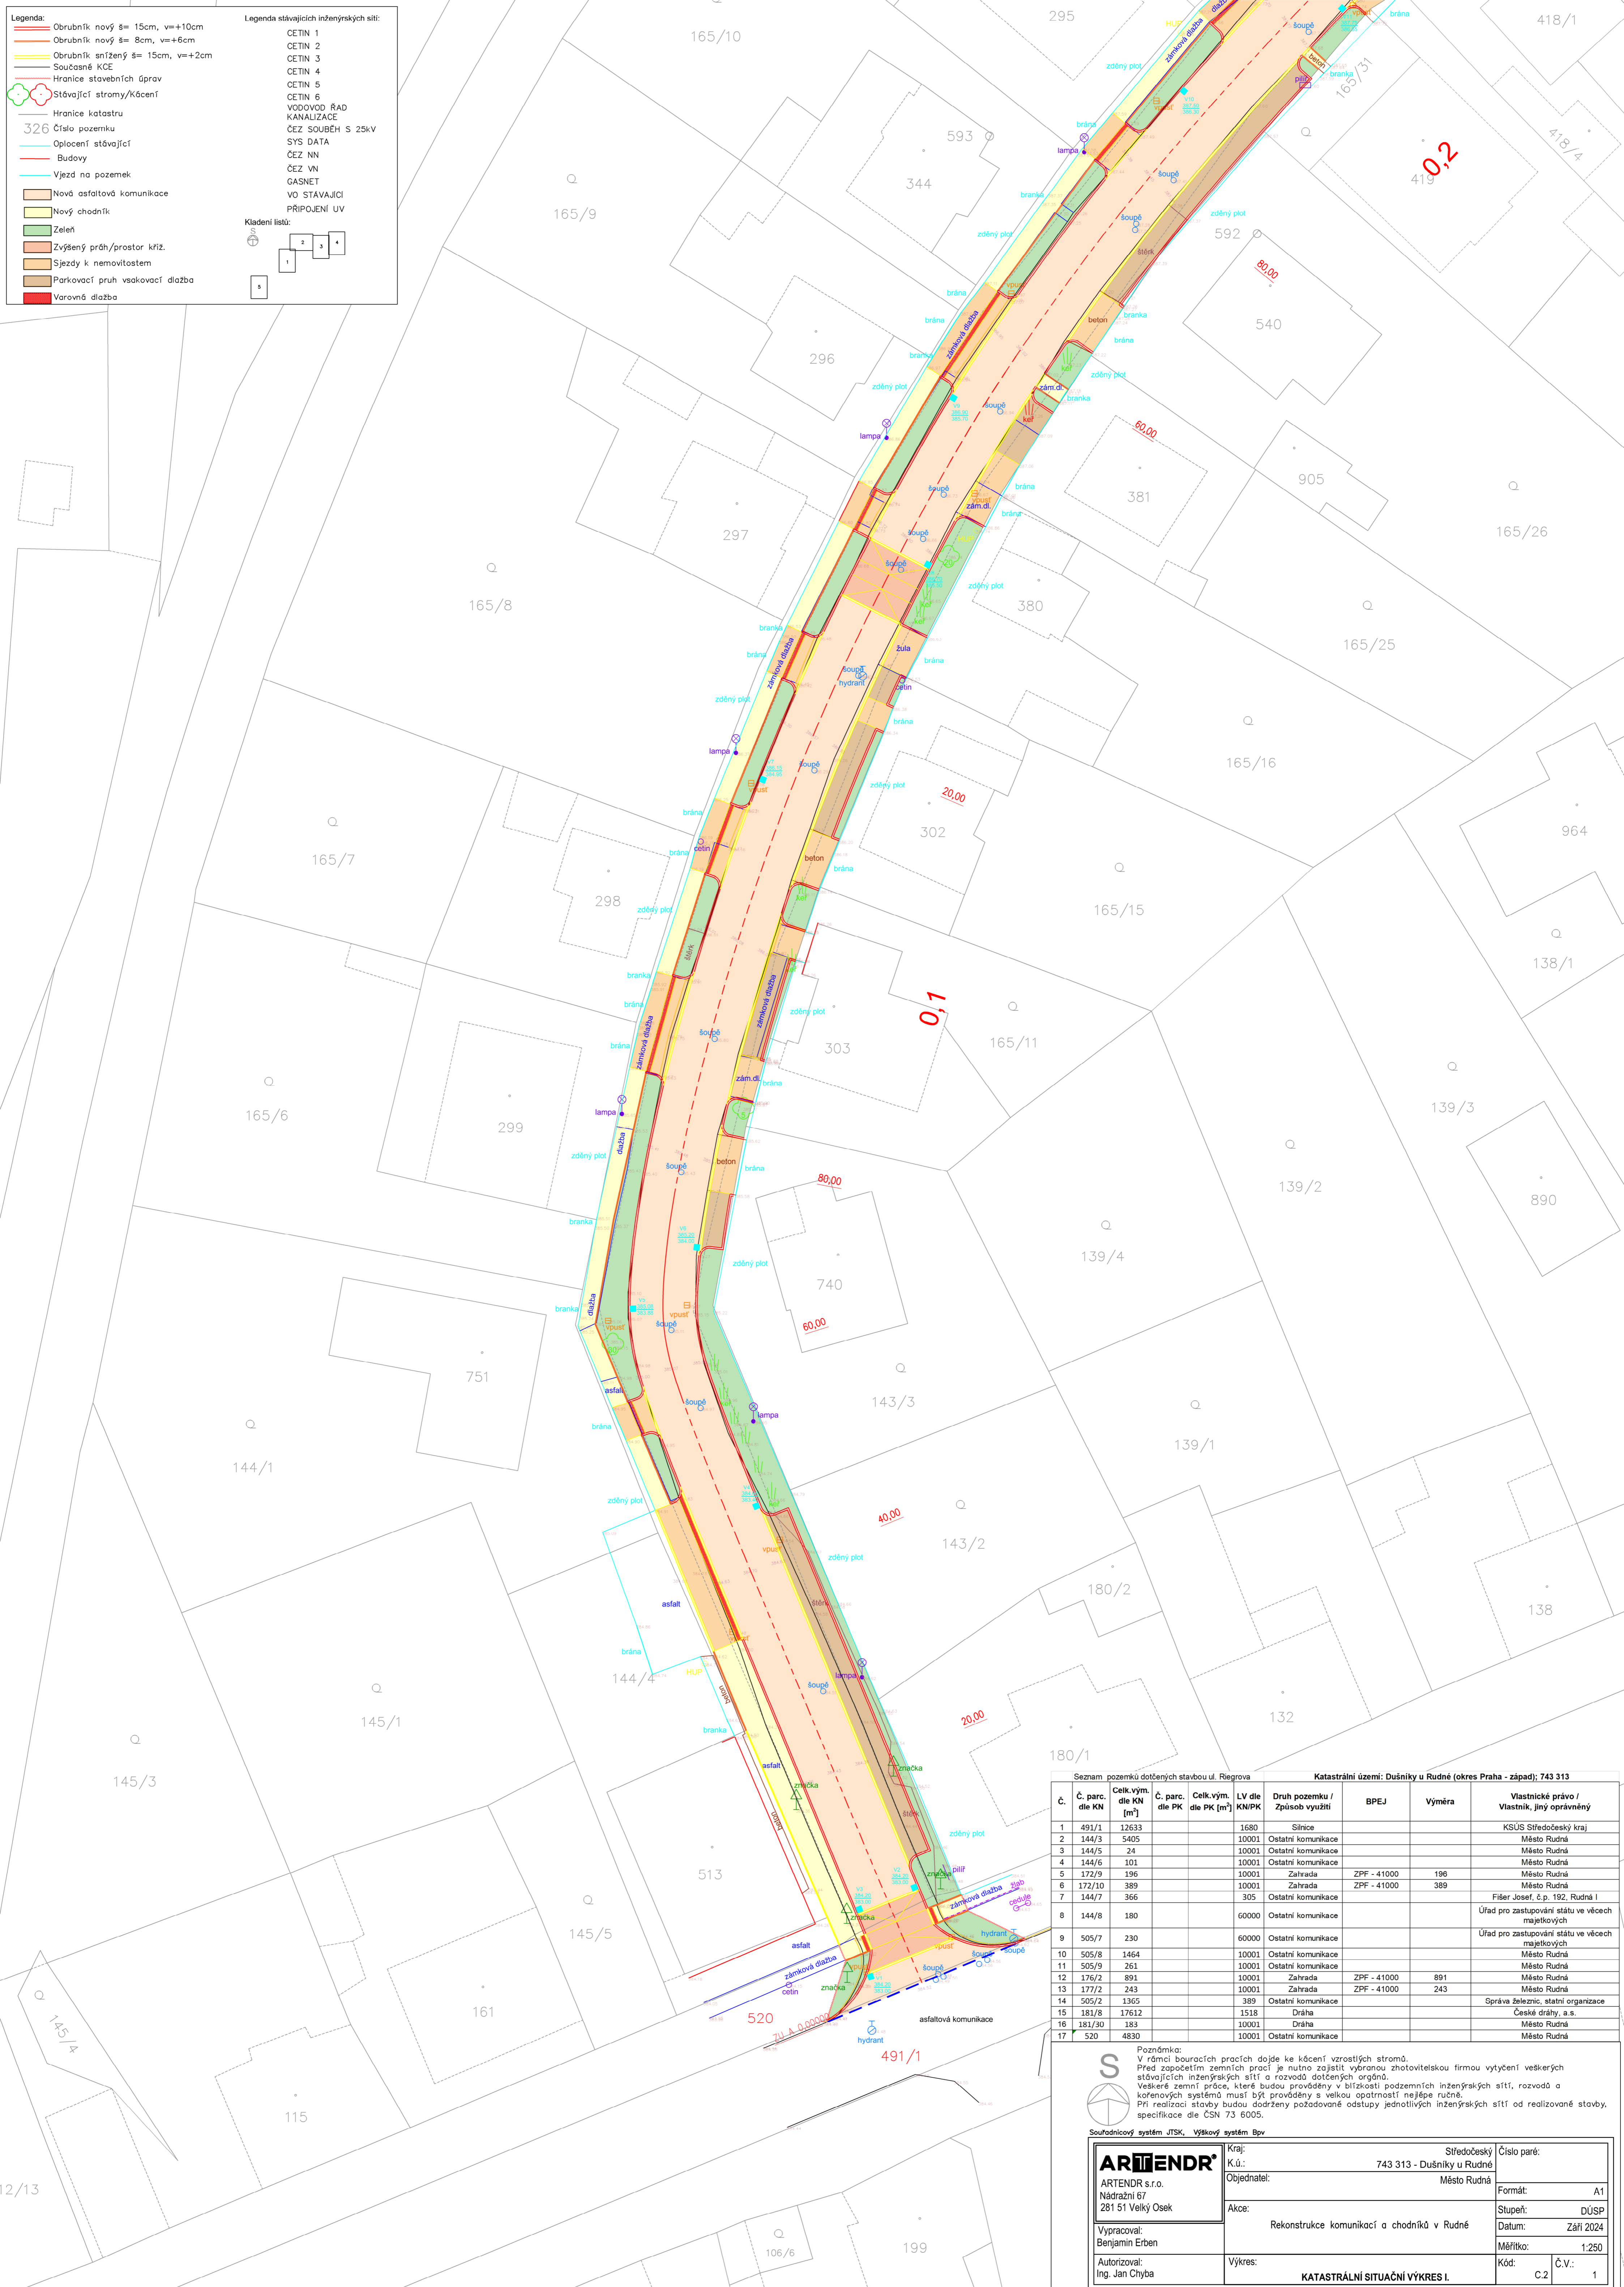

Seznam pozemků dotčených stavbou ul. Riegrova

Č.	Č. parc. dle KN	Celk. vým. dle KN [m ²]	Č. parc. dle PK	Celk. vým. dle PK [m ²]	LV dle KN/PK	Druh pozemku / Způsob využití	BPEJ	Výměra	Vlastnické právo / Vlastník, jiný oprávněný
1	491/1	12633		1680		Silnice			KSUS Středočeský kraj
2	144/3	5405		10001		Ostatní komunikace			Město Rudná
3	144/5	24		10001		Ostatní komunikace			Město Rudná
4	144/6	101		10001		Ostatní komunikace			Město Rudná
5	172/9	196		10001		Zahrada	ZPF - 41000	196	Město Rudná
6	172/10	389		10001		Zahrada	ZPF - 41000	389	Město Rudná
7	144/7	366		305		Ostatní komunikace			Fišer Josef, č.p. 192, Rudná I
8	144/8	180		60000		Ostatní komunikace			Úřad pro zastupování státu ve věcech majetkových
9	505/7	230		60000		Ostatní komunikace			Úřad pro zastupování státu ve věcech majetkových
10	505/8	1464		10001		Ostatní komunikace			Město Rudná
11	505/9	261		10001		Ostatní komunikace			Město Rudná
12	176/2	891		10001		Zahrada	ZPF - 41000	891	Město Rudná
13	177/2	243		10001		Zahrada	ZPF - 41000	243	Město Rudná
14	505/2	1365		389		Ostatní komunikace			Správa železnic, státní organizace
15	181/8	17612		1518		Dráha			Česká dráha, a.s.
16	181/30	183		10001		Dráha			Město Rudná
17	520	4830		10001		Ostatní komunikace			Město Rudná

Poznámka:
 V rámci bouracích prací dojde ke kácení vzrostlých stromů. Před započítím zemních prací je nutno zajistit vybranou zhotovitelem firmou vytčení veskerých stávajících inženýrských sítí a rozvodů dotčených orgánů. Veskeré zemní práce, které budou prováděny v blízkosti podzemních inženýrských sítí, rozvodů a kořenových systémů musí být prováděny s velkou opatrností nejlépe ručně. Při realizaci stavby budou dodrženy požadované odstupy jednotlivých inženýrských sítí od realizované stavby, specifikace dle ČSN 73 6005.

ARTENDR
 ARTENDR s.r.o.
 Nádražní 67
 281 51 Velký Osek

Kraj: Středočeský
 K.ú.: 743 313 - Dušníky u Rudné
 Objednatel: Město Rudná
 Akce: Rekonstrukce komunikací a chodníků v Rudné
 Vypracoval: Benjamin Erben
 Autorizoval: Ing. Jan Chyba

Číslo paré:
 Formát: A1
 Stupeň: DÚSP
 Datum: Září 2024
 Měřítko: 1:250
 Kód: C.2 Č.V.: 1

KATASTRÁLNÍ SITUÁČNÍ VÝKRES I.