


Legenda:

- Obrubník nový $s=15\text{cm}$, $v=+10\text{cm}$
- Obrubník nový $s=8\text{cm}$, $v=+6\text{cm}$
- Obrubník snížený $s=15\text{cm}$, $v=+2\text{cm}$
- Současné KCE
- Hranice stavebních úprav
- Stávající stromy/Kácení
- Hranice katastru
- 326 Číslo pozemku
- Oplocení stávající
- Budovy
- Vjezd na pozemek
- Nová asfaltová komunikace
- Nový chodník
- Zeleň
- Zvýšený práh/prostor kříž.
- Sjezdy k nemovitostem
- Parkovací pruh vsakovací dlažba
- Varovná dlažba

Legenda stávajících inženýrských sítí:

- CETIN 1
- CETIN 2
- CETIN 3
- CETIN 4
- CETIN 5
- CETIN 6
- VODOVOD RAD
- KANALIZACE
- ČEZ SOUBĚH S 25kV
- SYS DATA
- ČEZ NN
- ČEZ VN
- GASNET
- VO STÁVAJÍCÍ
- PŘÍPOJENÍ UV

Kladení listů:

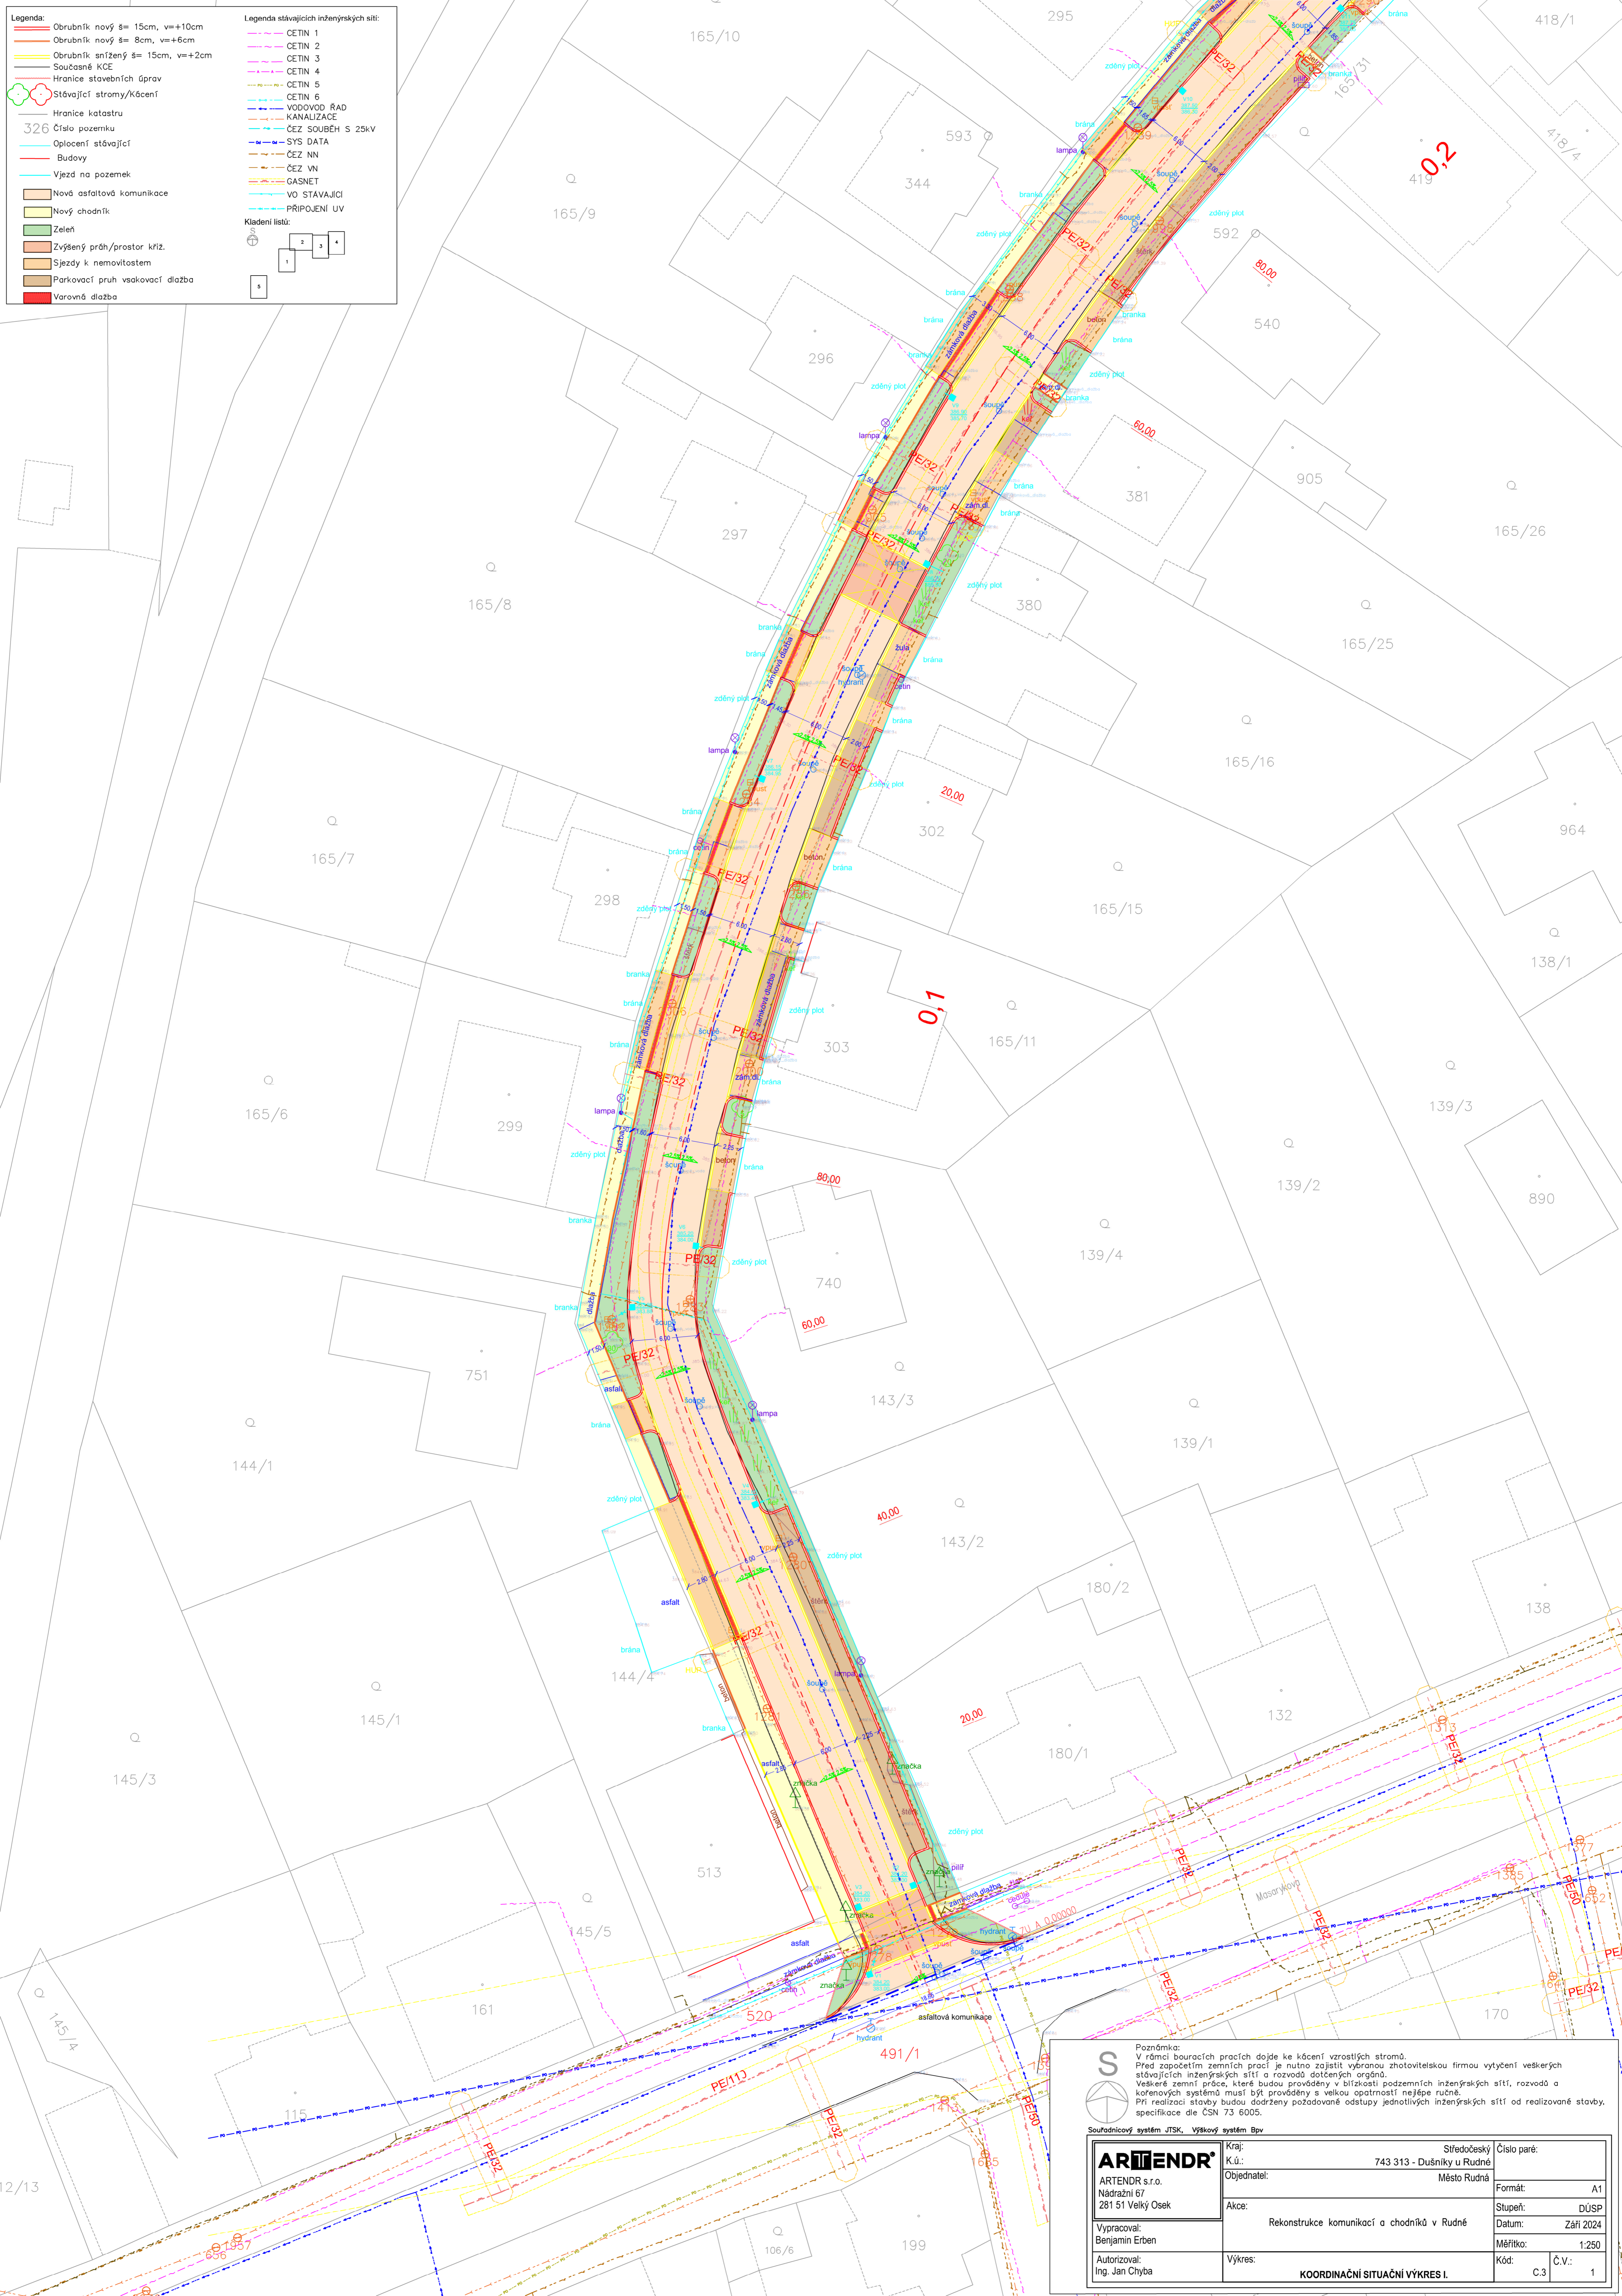

S

Poznámka:
 V rámci bouracích prací dojde ke kácení vzrostlých stromů.
 Před započítím zemních prací je nutno zajistit vybranou zhotovitelkou firmou vytčení veskerých stávajících inženýrských sítí a rozvodů dotčených orgánů.
 Veskeré zemní práce, které budou prováděny v blízkosti podzemních inženýrských sítí, rozvodů a kořenových systémů musí být prováděny s velkou opatností nejlépe ručně.
 Při realizaci stavby budou dodrženy požadované odstupy jednotlivých inženýrských sítí od realizované stavby, specifikace dle ČSN 73 6005.

Souřadnicový systém JTSK, Výškový systém Bpv

ARTENDR ARTENDR s.r.o. Nádražní 67 281 51 Velký Osek	Kraj:	Středočeský	Číslo paré:
	Objednatel:	743 313 - Dušníky u Rudné	Město Rudná
Formát:	A1		
Stupeň:	DÚSP		
Datum:	Září 2024		
Měřítka:	1:250		
Kód:	C.3	Č.V.:	1

Rekonstrukce komunikací a chodníků v Rudné

KOORDINAČNÍ SITUÁČNÍ VÝKRES I.