


Legenda	
	Obrubník nový š= 15cm, v=+10cm
	Obrubník nový š= 8cm, v=+6cm
	Obrubník snížený š= 15cm, v=+2cm
	Současné KCE
	Hranice stavebních úprav
	Stávající stromy/kácení
	Hranice katastru
	326 Číslo pozemku
	Oplocení stávající
	Budovy
	Vjezd na pozemek
	Nová asfaltová komunikace
	Nový chodník
	Zeleň
	Zvýšený práh/prostor kříž.
	Sjezdy k nemovitostem
	Parkovací pruh vsakovací dlažba
	Varovná dlažba

Legenda stávajících inženýrských sítí:	
	CETIN 1
	CETIN 2
	CETIN 3
	CETIN 4
	CETIN 5
	CETIN 6
	VODOVOD ŘAD
	KANALIZACE
	ČEZ SOUBĚH S 25kV
	SYS DATA
	ČEZ NN
	ČEZ VN
	GASNET
	VO STÁVAJÍCÍ
	PŘIPOJENÍ UV

Kladení listů:	
	1
	2
	3
	4
	5

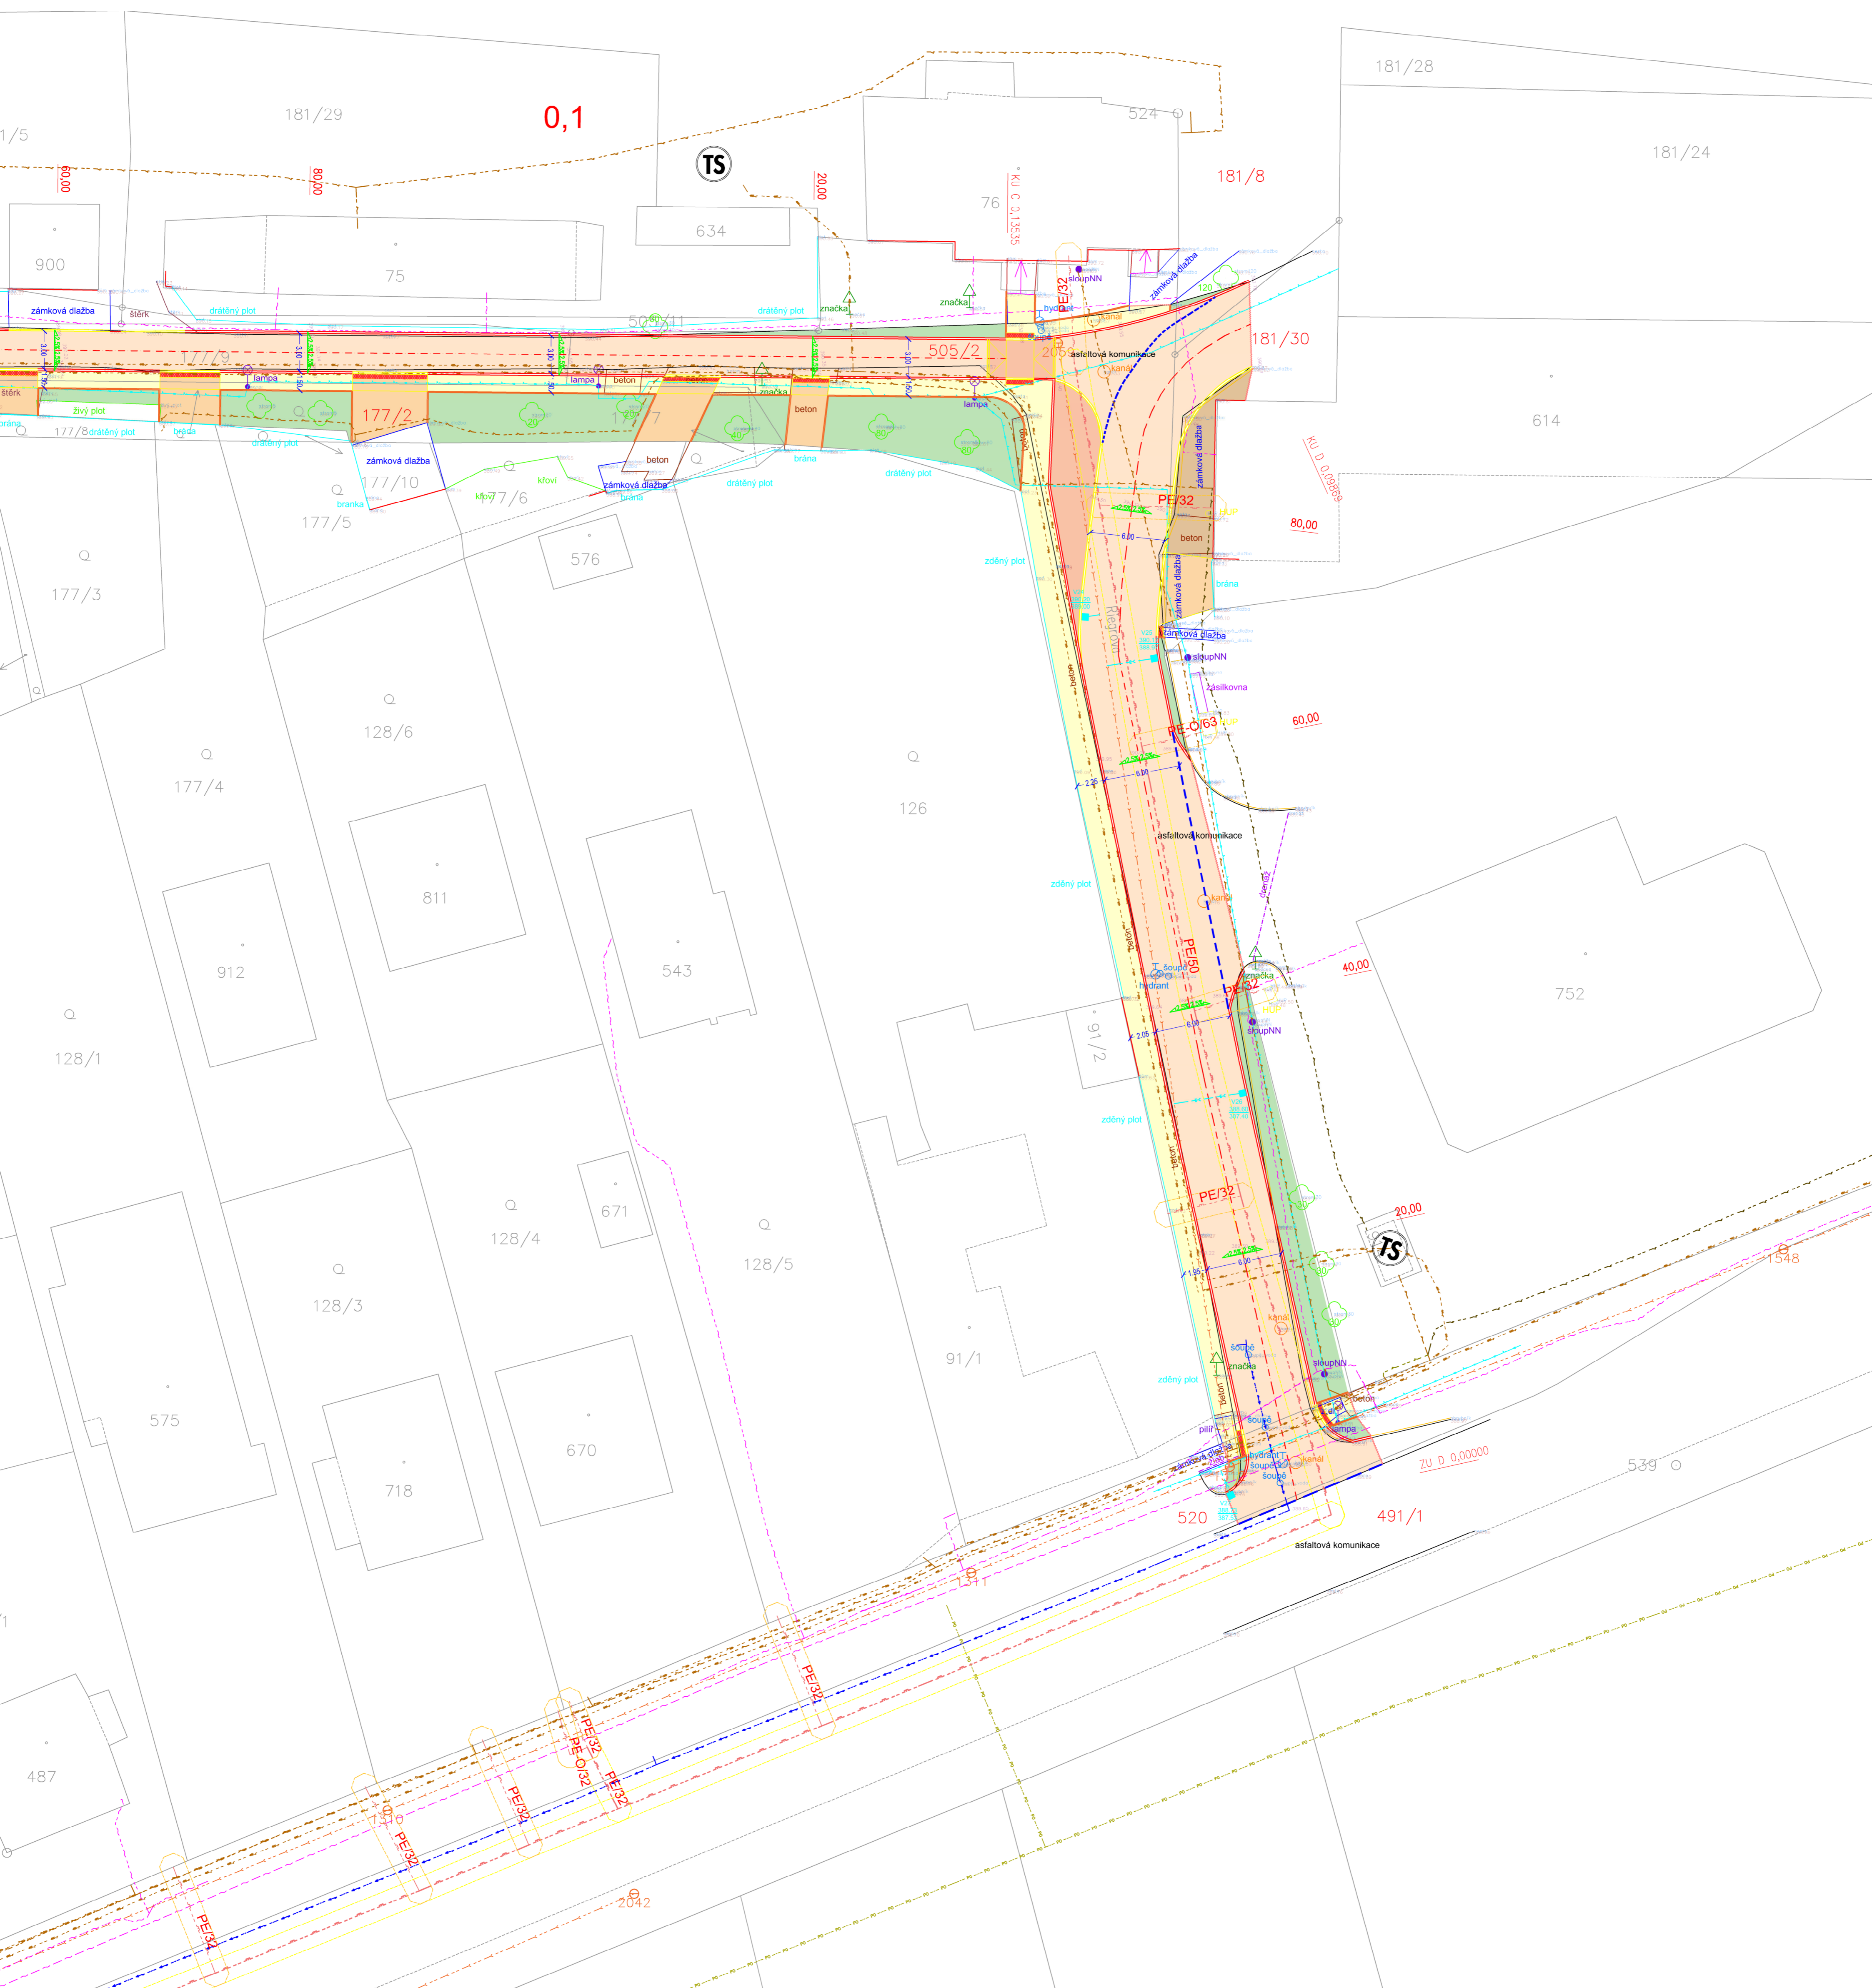

S Poznámka:
V rámci bouracích prací dojde ke kácení vzrostlých stromů.
Před započítím zemních prací je nutno zajistit vybranou zhotovitelkou firmou vytčení veskerých stávajících inženýrských sítí a rozvodů dotčených orgánů.
Veskeré zemní práce, které budou prováděny v blízkosti podzemních inženýrských sítí, rozvodů a kořenových systémů musí být prováděny s velkou opatností nejíše ručně.
Při realizaci stavby budou dodrženy požadované odstupy jednotlivých inženýrských sítí od realizované stavby, specifikace dle ČSN 73 6005.

Souřadnicový systém JTSK, Výškový systém Bpv

ARTENDR ARTENDR s.r.o. Nádražní 67 281 51 Velký Osek	Kraj: Středočeský K.ú.: 743 313 - Dušníky u Rudné Objednatel: Město Rudná	Číslo paré: Formát: A1 Stupeň: DÚSP Datum: Září 2024 Měřítko: 1:250 Kód: C.3 Č.V.: 4
Vypracoval: Benjamin Erben Autorizoval: Ing. Jan Chyba	Akce: Rekonstrukce komunikací a chodníků v Rudné Výkres: KOORDINAČNÍ SITUÁČNÍ VÝKRES IV.	