


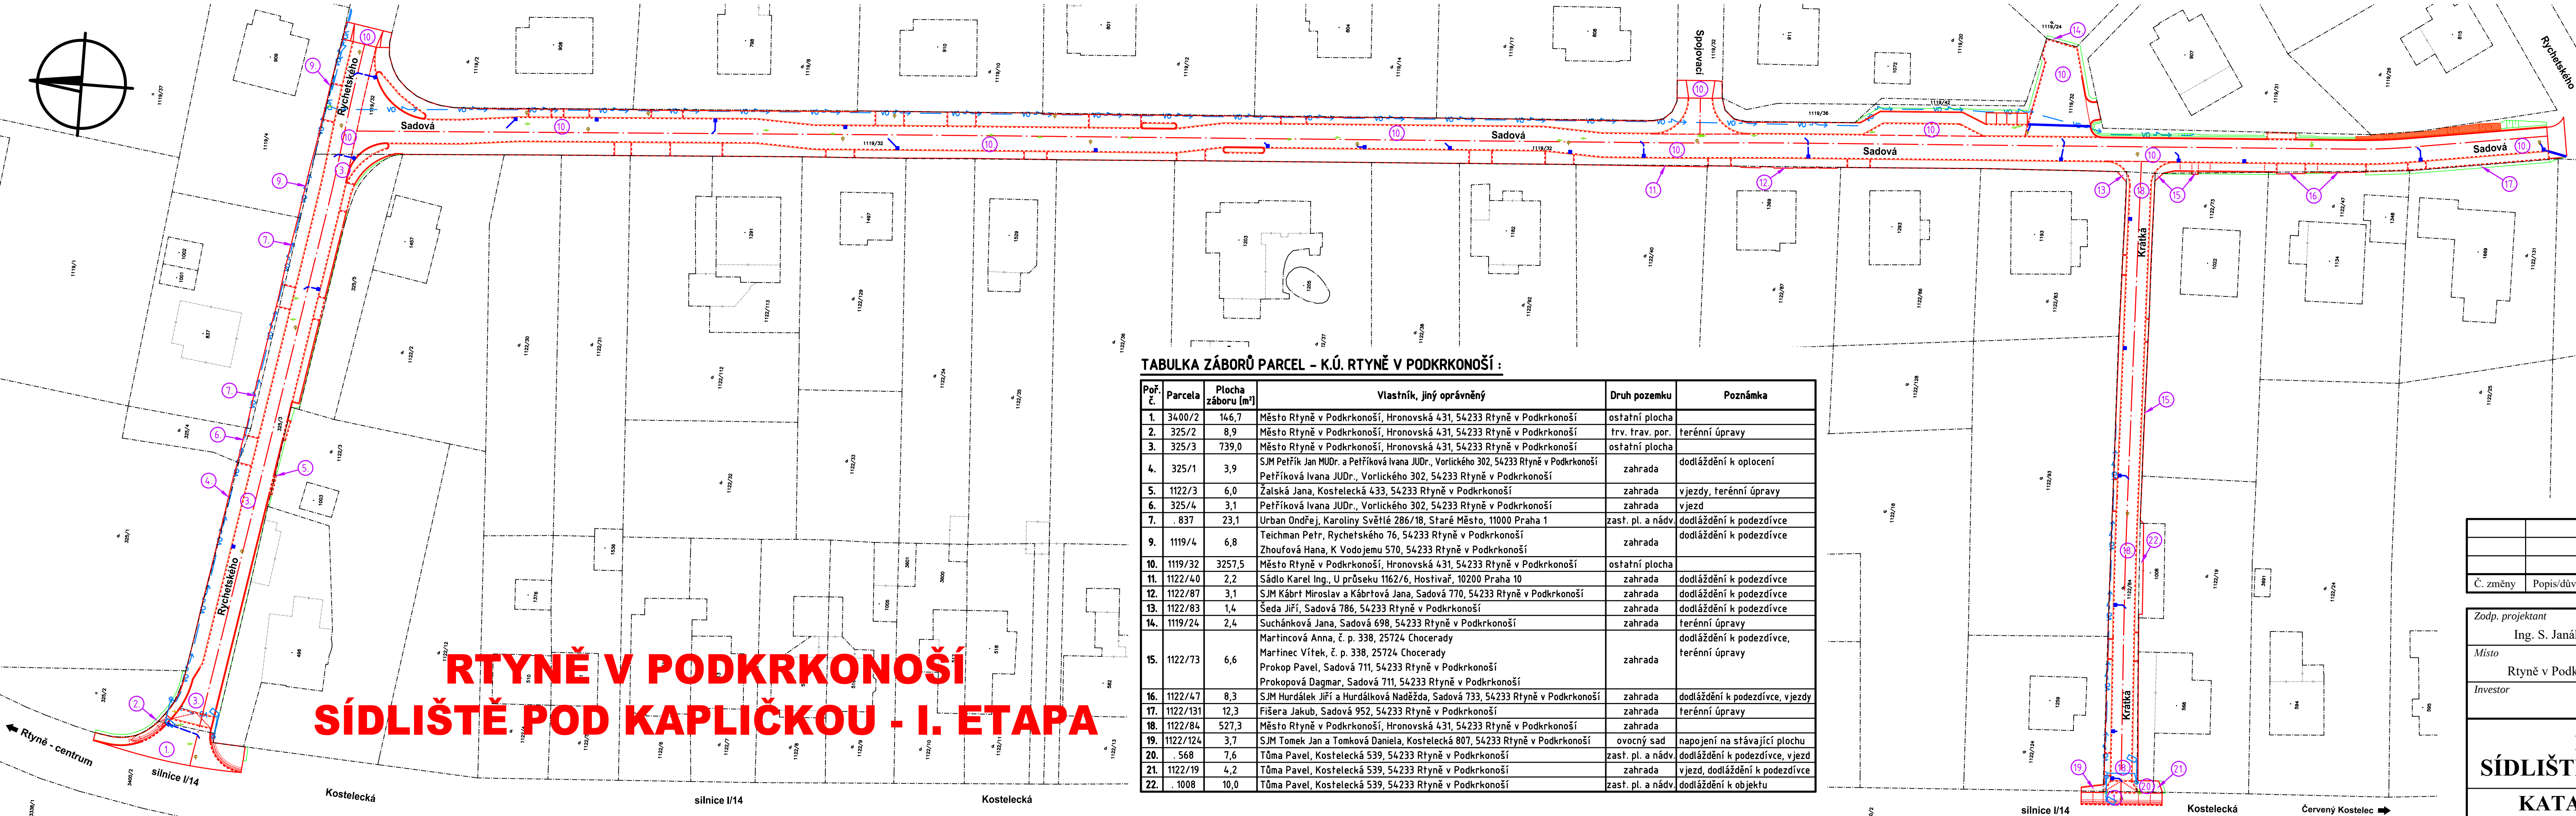

TABULKA ZÁBORŮ PARCEL – K.Ú. RTYNĚ V PODKRKONOŠÍ :

Poř. č.	Parcela	Plocha záboru [m²]	Vlastník, jiný oprávněný	Druh pozemku	Poznámka
1.	34.00/2	146,7	Město Rtně v Podkrkonoší, Hronovská 431, 54233 Rtně v Podkrkonoší	ostatní plocha	
2.	325/2	8,9	Město Rtně v Podkrkonoší, Hronovská 431, 54233 Rtně v Podkrkonoší	trv. trav. por.	terénní úpravy
3.	325/3	739,0	Město Rtně v Podkrkonoší, Hronovská 431, 54233 Rtně v Podkrkonoší	ostatní plocha	
4.	325/1	3,9	SJM Petřík Jan MUDr. a Petříková Ivana JUDr., Vorlického 302, 54233 Rtně v Podkrkonoší Petříková Ivana JUDr., Vorlického 302, 54233 Rtně v Podkrkonoší	zahrada	dodláždění k oplocení
5.	1122/3	6,0	Žalská Jana, Kostelecká 433, 54233 Rtně v Podkrkonoší	zahrada	vjezdy, terénní úpravy
6.	325/4	3,1	Petříková Ivana JUDr., Vorlického 302, 54233 Rtně v Podkrkonoší	zahrada	vjezd
7.	. 837	23,1	Urban Ondřej, Karoliny Světlé 286/18, Staré Město, 11000 Praha 1	zast. pl. a nádv.	dodláždění k podezdívce
9.	1119/4	6,8	Teichman Petr, Rychetského 76, 54233 Rtně v Podkrkonoší Zhoufová Hana, K Vodojemu 570, 54233 Rtně v Podkrkonoší	zahrada	dodláždění k podezdívce
10.	1119/32	3257,5	Město Rtně v Podkrkonoší, Hronovská 431, 54233 Rtně v Podkrkonoší	ostatní plocha	
11.	1122/40	2,2	Sádlo Karel Ing., U průseku 1162/6, Hostivař, 10200 Praha 10	zahrada	dodláždění k podezdívce
12.	1122/87	3,1	SJM Kábrt Miroslav a Kábrtová Jana, Sadová 770, 54233 Rtně v Podkrkonoší	zahrada	dodláždění k podezdívce
13.	1122/83	1,4	Šeda Jiří, Sadová 786, 54233 Rtně v Podkrkonoší	zahrada	dodláždění k podezdívce
14.	1119/24	2,4	Suchánková Jana, Sadová 698, 54233 Rtně v Podkrkonoší	zahrada	terénní úpravy
15.	1122/73	6,6	Martincová Anna, č. p. 338, 25724 Chocerady Martinec Vítek, č. p. 338, 25724 Chocerady Prokop Pavel, Sadová 711, 54233 Rtně v Podkrkonoší Prokopová Dagmar, Sadová 711, 54233 Rtně v Podkrkonoší	zahrada	dodláždění k podezdívce, terénní úpravy
16.	1122/47	8,3	SJM Hurdálek Jiří a Hurdálová Naděžda, Sadová 733, 54233 Rtně v Podkrkonoší	zahrada	dodláždění k podezdívce, vjezdy
17.	1122/131	12,3	Fišera Jakub, Sadová 952, 54233 Rtně v Podkrkonoší	zahrada	terénní úpravy
18.	1122/84	527,3	Město Rtně v Podkrkonoší, Hronovská 431, 54233 Rtně v Podkrkonoší	zahrada	
19.	1122/124	3,7	SJM Tomek Jan a Tomková Daniela, Kostelecká 807, 54233 Rtně v Podkrkonoší	ovocný sad	nápojení na stávající plochu
20.	. 568	7,6	Tůma Pavel, Kostelecká 539, 54233 Rtně v Podkrkonoší	zast. pl. a nádv.	dodláždění k podezdívce, vjezd
21.	1122/19	4,2	Tůma Pavel, Kostelecká 539, 54233 Rtně v Podkrkonoší	zahrada	vjezd, dodláždění k podezdívce
22.	. 1008	10,0	Tůma Pavel, Kostelecká 539, 54233 Rtně v Podkrkonoší	zast. pl. a nádv.	dodláždění k objektu

Č. změny

Popis/důvod změny

Datum

Provedl

Zodp. projektant

Ing. S. Janák

Místo

Rtně v Podkrkonoší

Investor

Město Rtně v Podkrkonoší

Vypracoval

Bc. P. Syrovátka

Kraj

Královéhradecký

Město Rtně v Podkrkonoší

Č. zakázky

24024

Datum

02.2025

Město Rtně v Podkrkonoší

DiK
Janák, s.r.o.

Dopravně inženýrská kancelář
nábreží Václava Havla 207
TRUTNOV

Stupeň

PDPS

RTYNĚ V PODKRKONOŠÍ
SÍDLIŠTĚ POD KAPLIČKOU - I. ETAPA

KATASTRÁLNÍ SITUACNÍ VÝKRES

Měřítko

1:500

C.2