


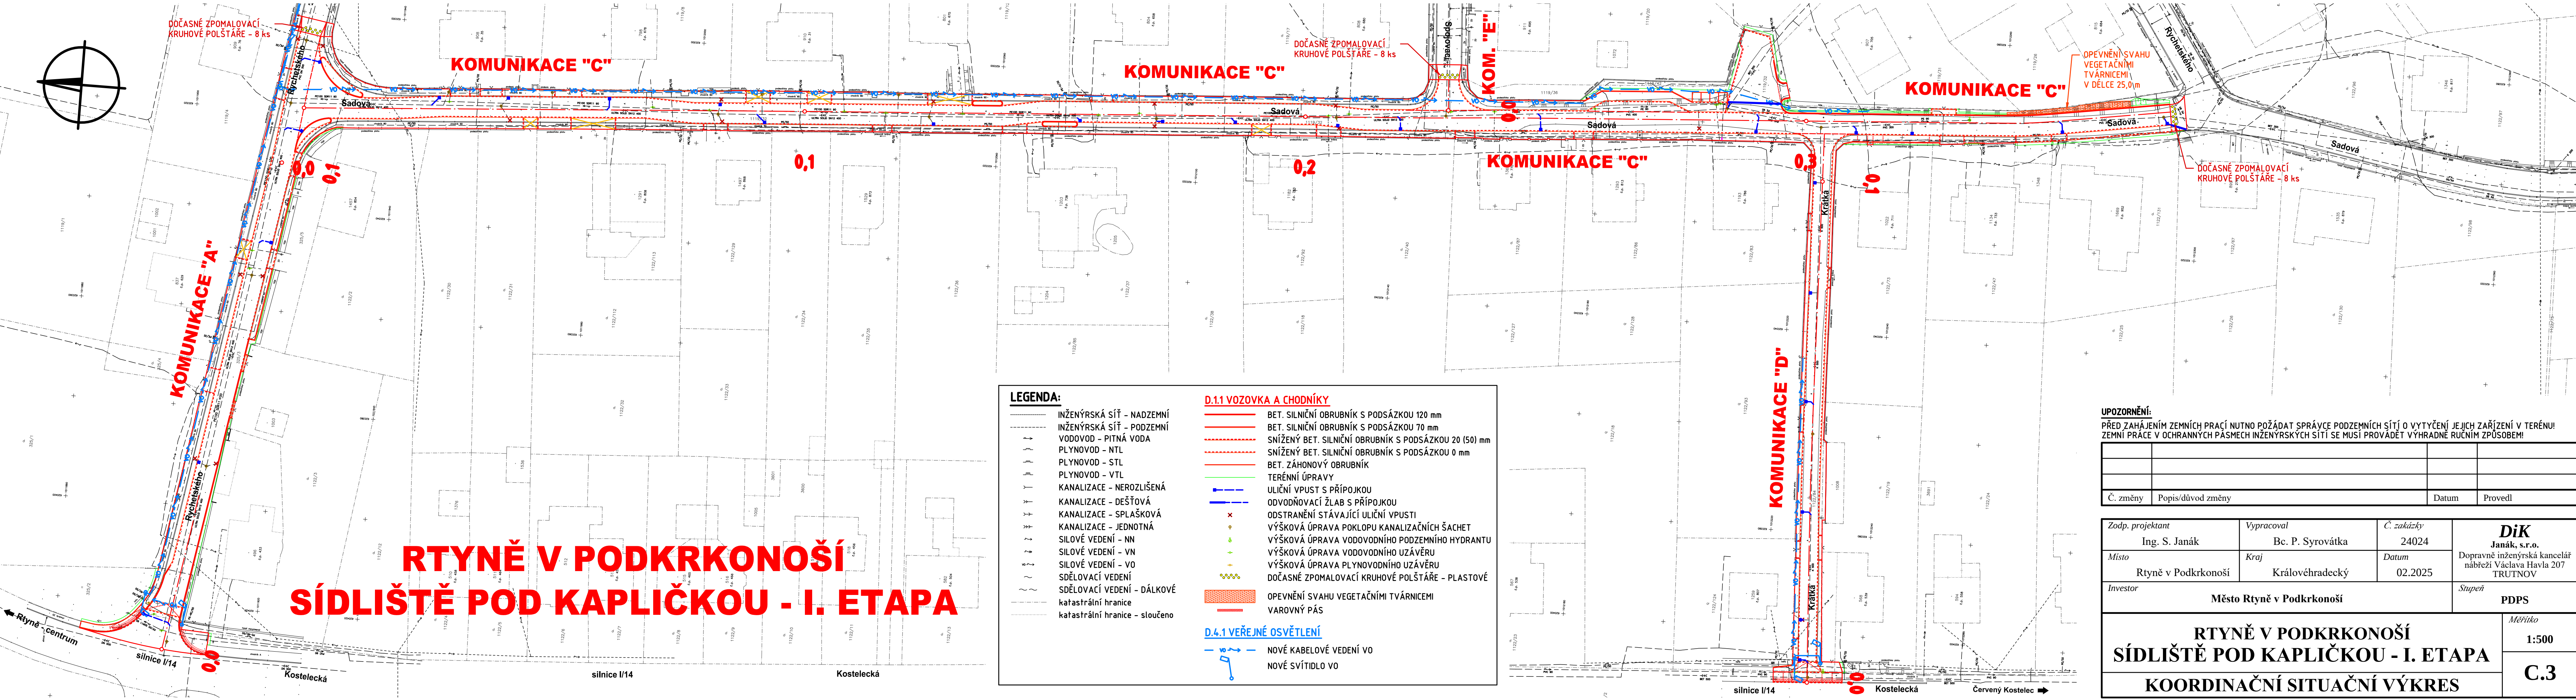

LEGENDA:

INŽENÝRSKÁ SÍŤ - NADZEMNÍ

INŽENÝRSKÁ SÍŤ - PODZEMNÍ

VODOVOD - PITNÁ VODA

PLYNOVOD - NTL

PLYNOVOD - STL

PLYNOVOD - VTL

KANALIZACE - NEROZLIŠENÁ

KANALIZACE - DEŠŤOVÁ

KANALIZACE - SPLAŠKOVÁ

KANALIZACE - JEDNOTNÁ

SILOVÉ VEDENÍ - NN

SILOVÉ VEDENÍ - VN

SILOVÉ VEDENÍ - VO

SDĚLOVACÍ VEDENÍ

SDĚLOVACÍ VEDENÍ - DÁLKOVÉ

katastrální hranice

katastrální hranice - sloučeno

D.1.1 VOZOVKA A CHODNÍKY

BET. SILNIČNÍ OBRUBNÍK S PODSÁZKOU 120 mm

BET. SILNIČNÍ OBRUBNÍK S PODSÁZKOU 70 mm

SNÍŽENÝ BET. SILNIČNÍ OBRUBNÍK S PODSÁZKOU 20 (50) mm

SNÍŽENÝ BET. SILNIČNÍ OBRUBNÍK S PODSÁZKOU 0 mm

BET. ZÁHONOVÝ OBRUBNÍK

TERÉNNÍ ÚPRAVY

ULIČNÍ VPUST S PŘÍPOJKOU

ODVODŇOVACÍ ŽLAB S PŘÍPOJKOU

ODSTRANĚNÍ STÁVAJÍCÍ ULIČNÍ VPUSTI

VÝŠKOVÁ ÚPRAVA POKLOPU KANALIZAČNÍCH ŠACHET

VÝŠKOVÁ ÚPRAVA VODOVODNÍHO PODZEMNÍHO HYDRANTU

VÝŠKOVÁ ÚPRAVA VODOVODNÍHO UZÁVĚRU

VÝŠKOVÁ ÚPRAVA PLYNOVODNÍHO UZÁVĚRU

DOČASNÉ ZPOMALOVACÍ KRUHOVÉ POLŠTÁŘE - PLASTOVÉ

OPEVNĚNÍ SVAHU VEGETAČNÍMI TVÁRNICEMI

VAROVNÝ PÁS

D.4.1 VEŘEJNÉ OSVĚTLENÍ

NOVÉ KABELOVÉ VEDENÍ VO

NOVÉ SVÍTIDLO VO

UPOZORNĚNÍ: PŘED ZAHÁJENÍM ZEMNÍCH PRACÍ NUTNO POŽÁDAT SPRÁVCE PODZEMNÍCH SÍTÍ O VYTÝČENÍ JEJICH ZAŘÍZENÍ V TERÉNU! ZEMNÍ PRÁCE V OCHRANNÝCH PÁSMECH INŽENÝRSKÝCH SÍTÍ SE MUSÍ PROVÁDĚT VÝHRADNĚ RUČNÍM ZPŮSOBEM!					
Č. změny	Popis/důvod změny	Datum	Provedl		
Zodp. projektant	Vypracoval	Č. zakázky	DiK Janák, s.r.o. Dopravně inženýrská kancelář nábřeží Václava Havla 207 TRUTNOV		
Ing. S. Janák	Bc. P. Syrovátka	24024			
Místo	Kraj	Datum			
Rtyně v Podkrkonoší	Královéhradecký	02.2025			
Investor	Město Rtyně v Podkrkonoší		Stupeň		
			PDPS		
RTYNĚ V PODKRKONOŠÍ SÍDLIŠTĚ POD KAPLIČKOU - I. ETAPA KOORDINAČNÍ SITUAČNÍ VÝKRES			Měřítko		
			1:500		
			C.3		