


Č. změny	Popis/důvod změny	Datum	Provedl


Zodp. projektant Ing. S. Janák	Vypracoval Bc. P. Syrovátka	Č. zakázky 24024	DiK Janák, s.r.o. Dopravně inženýrská kancelář nábřeží Václava Havla 207 TRUTNOV
Místo Rtyně v Podkrkonoší	Kraj Královéhradecký	Datum 02.2025	
Investor Město Rtyně v Podkrkonoší			Stupeň PDPS
RTYNĚ V PODKRKONOŠÍ SÍDLIŠTĚ POD KAPLIČKOU - I. ETAPA D.1.1 Vozovka a chodníky			Měřítko 1:500/50, 1:500/100
			D.1.1.2b
PODÉLNÉ PROFILY			

ÚSEK 1 - UL. RYCHETSKÉHO
KOMUNIKACE "A"
KM 0,000 00 - KM 0,126 32
MĚŘÍTKO 1:500/50

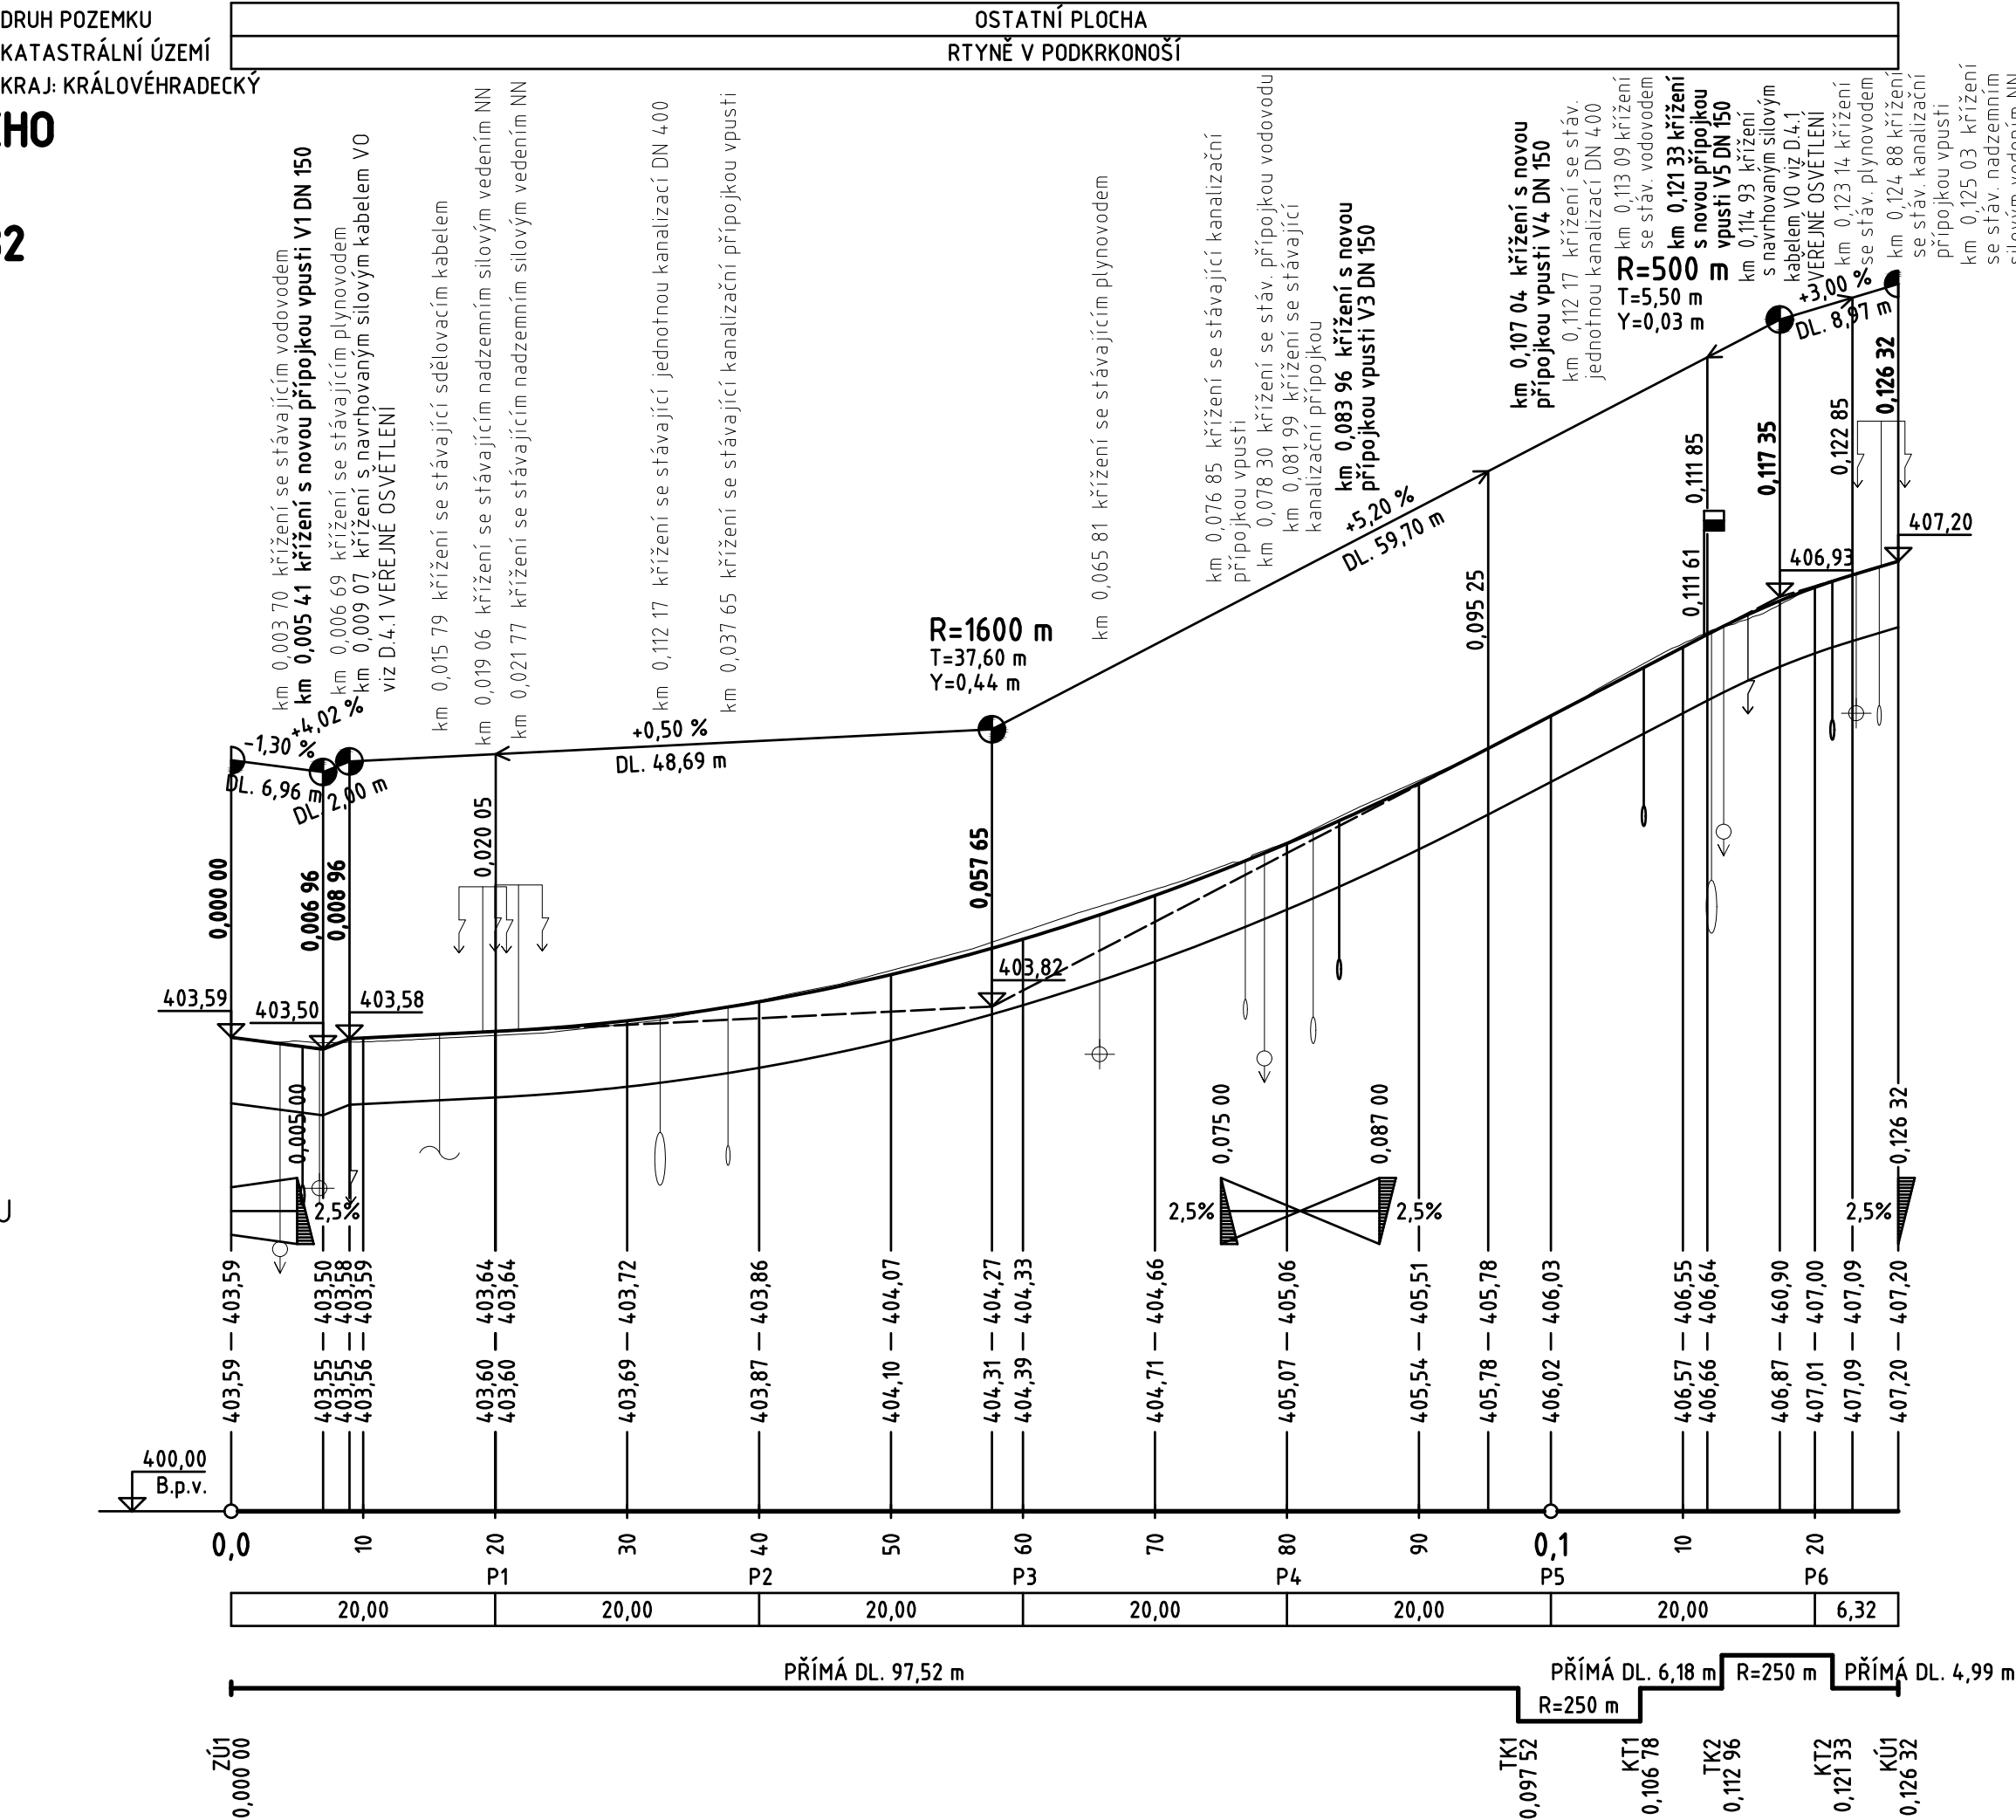

ÚSEK 3 - UL. SADOVÁ
KOMUNIKACE "C"
KM 0,000 00 - KM 0,372 82
MĚŘÍTKO 1:500/100

SMĚROVÉ POMĚRY

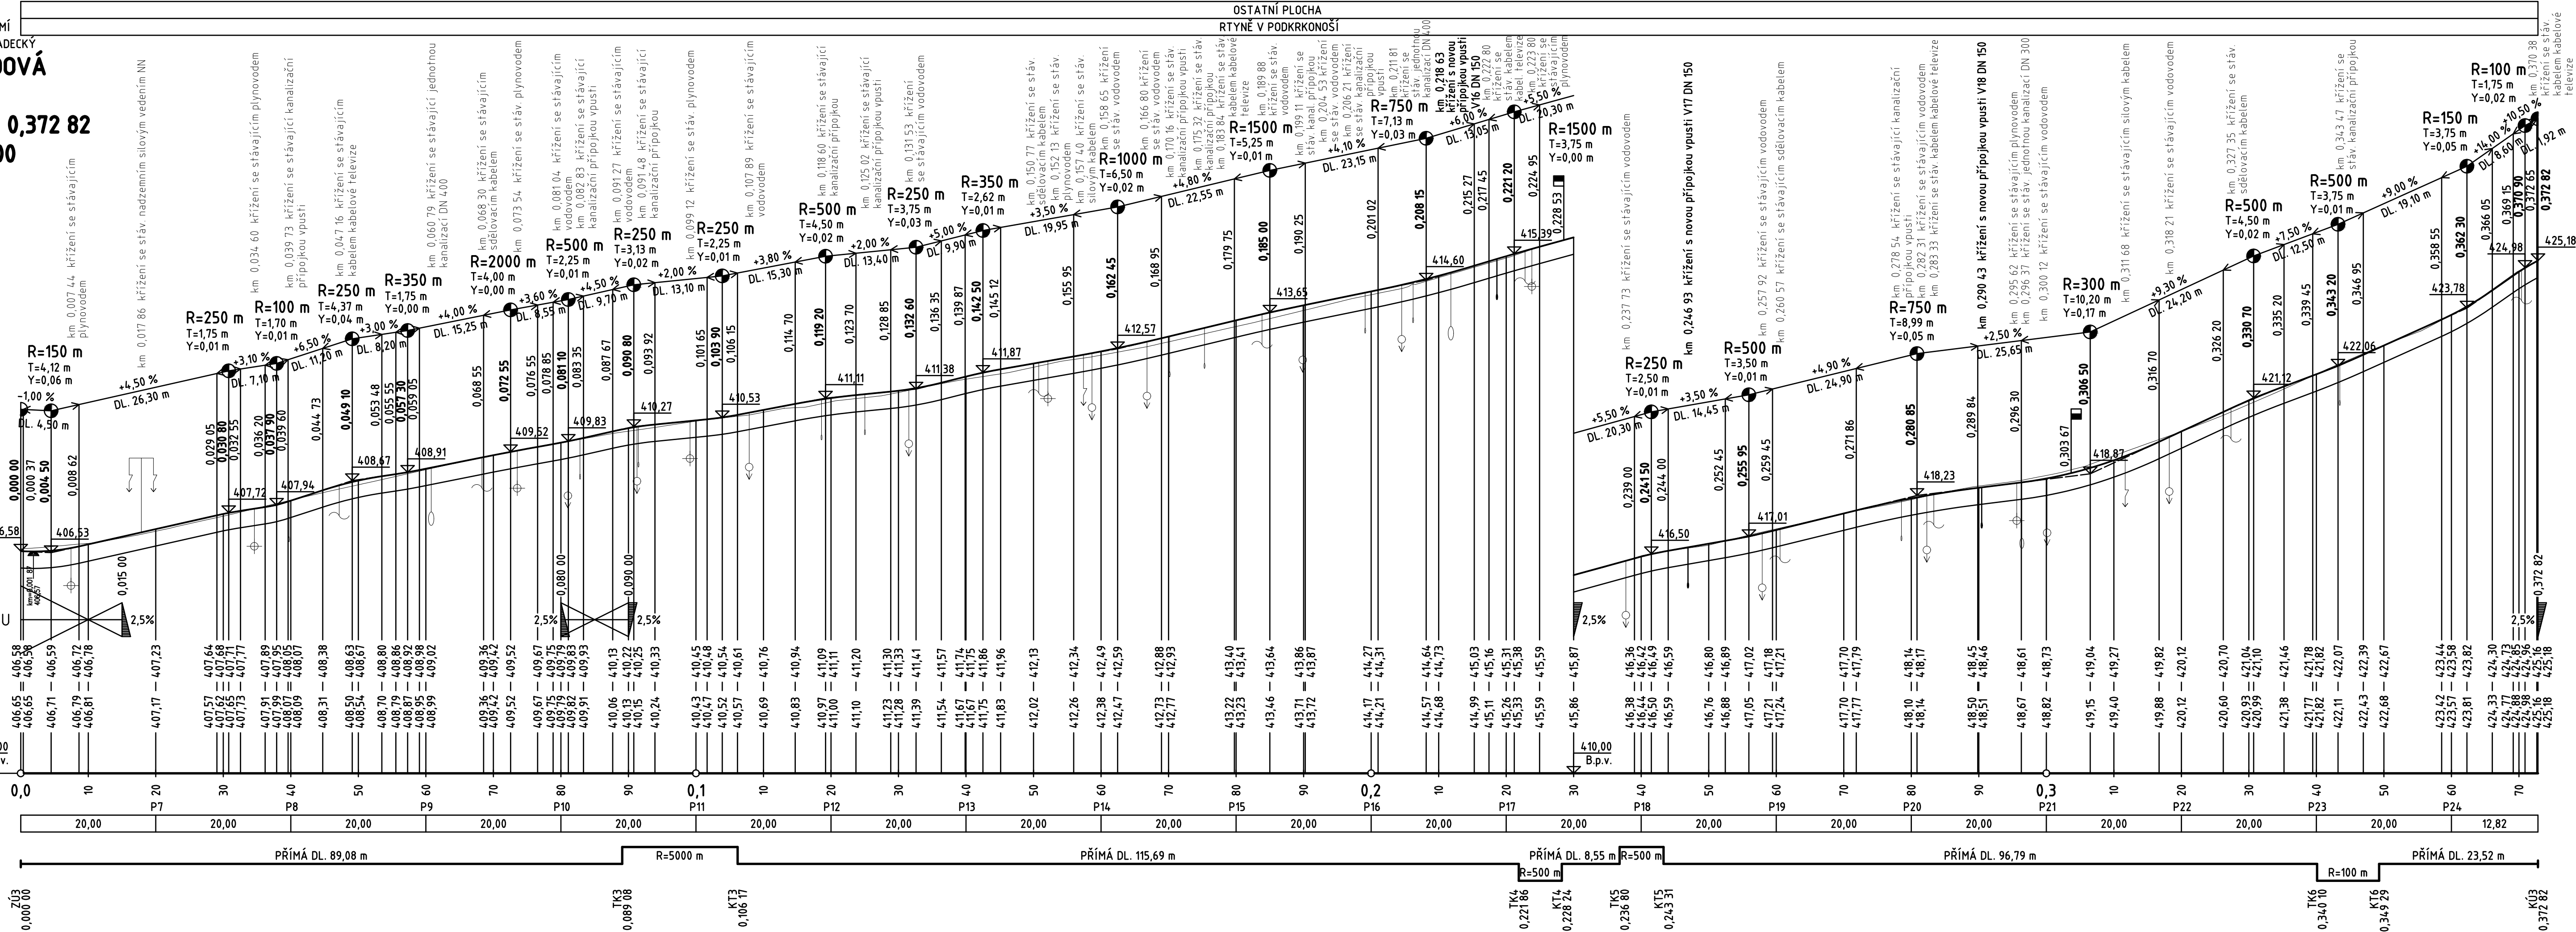

ÚSEK 4 – UL. KRÁTKÁ
KOMUNIKACE "D"
KM 0,000 00 – KM 0,109 54
MĚŘÍTKO 1:500/100

SKLONOVÉ POMĚRY

ZMĚNA PŘÍČNÉHO SKLONU

KÓTY NIVELETY

KÓTY TERÉNU

SROVNÁVACÍ ROVINA
STANIČENÍ V KM

VZDÁLENOSTI PŘ. ŘEZŮ

SMĚROVÉ POMĚRY

