


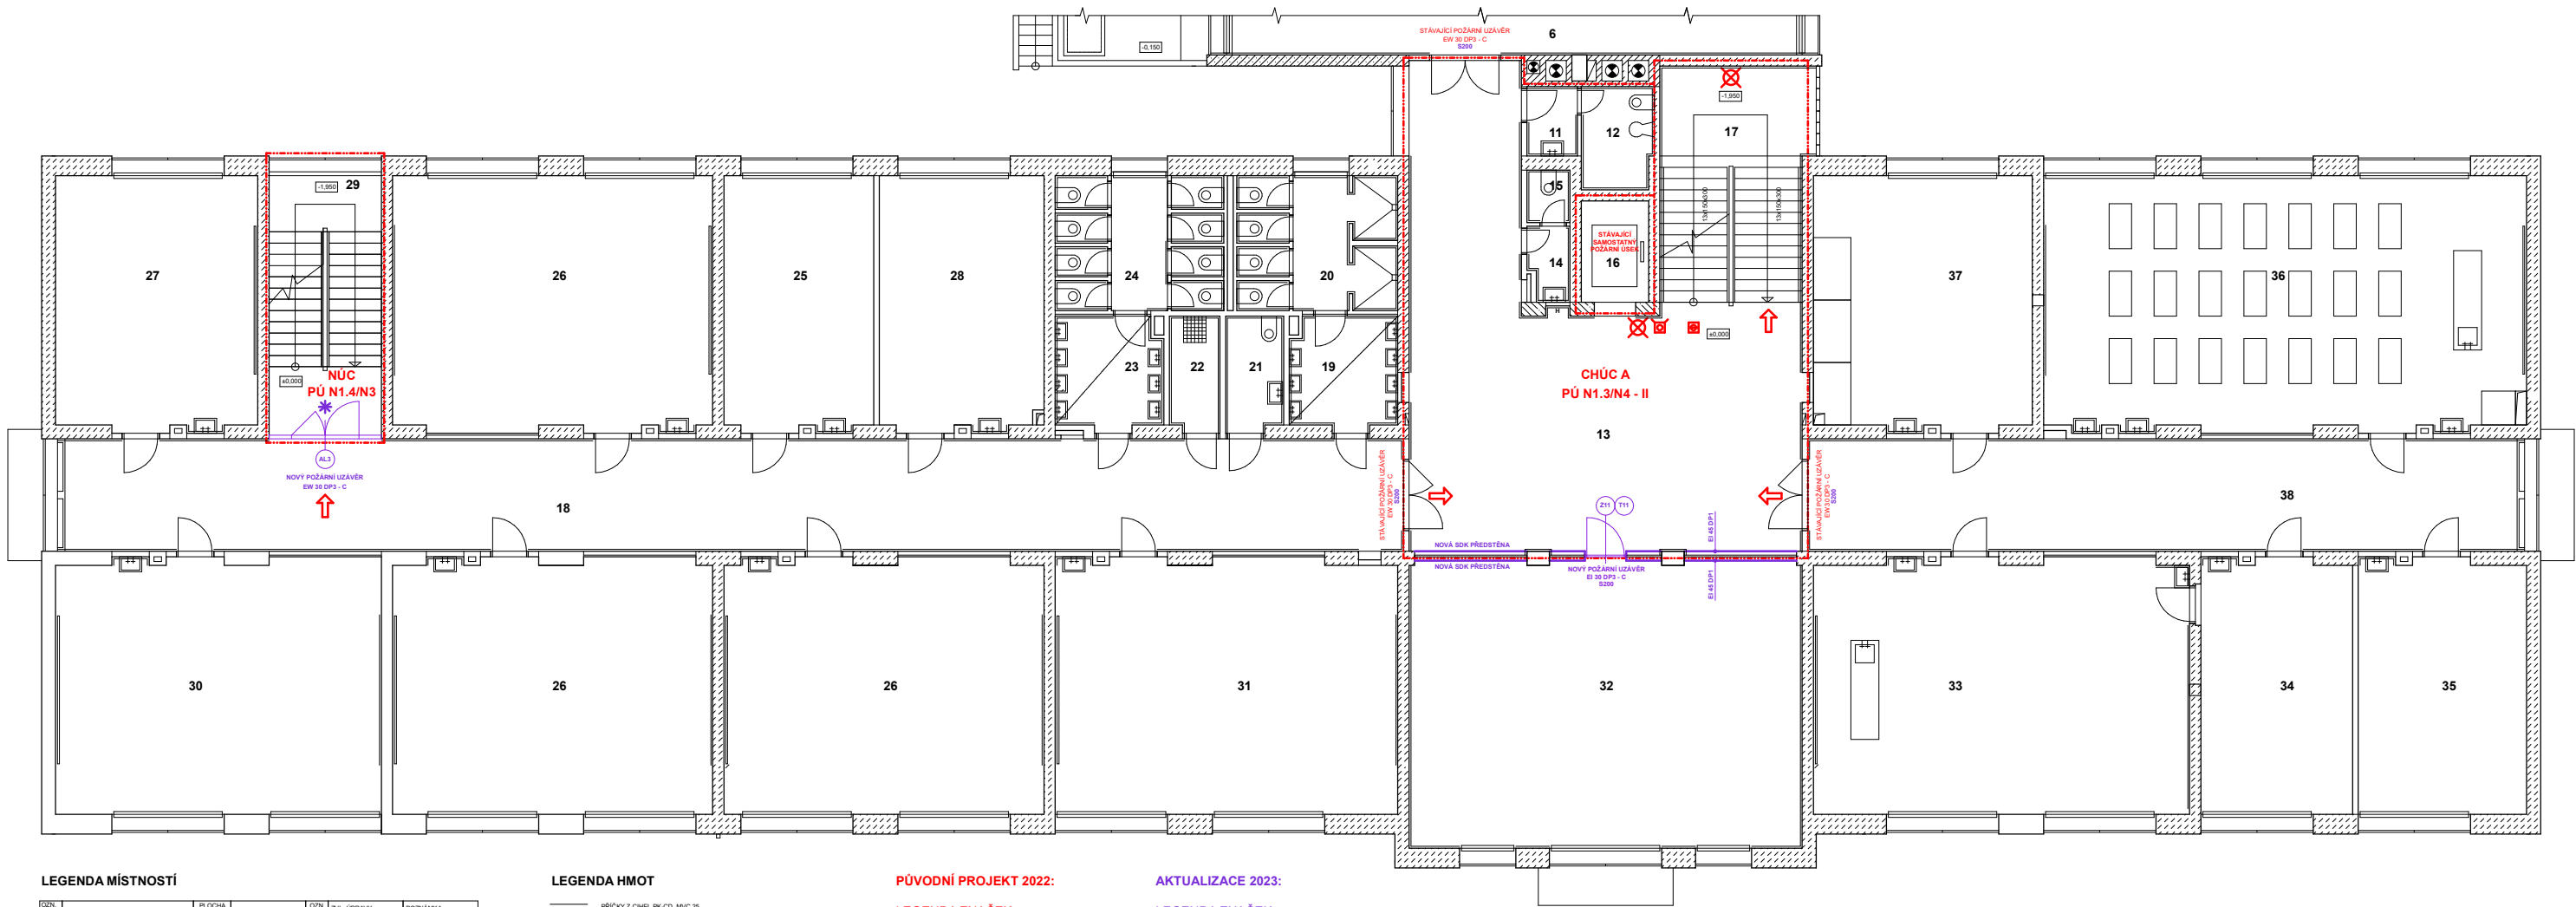

LEGENDA MÍSTNOSTÍ

ČÍSLO MÍSTNOSTI	NÁZEV MÍSTNOSTI	PLOCHA (m²)	DŘUH PODLAHY	ČÍSLO PODLAHY	ZVL. ÚPRAVY	POZNÁMKA
11	PŘEDSÍŇ WC ŽENY	2,50	KERAM. DLAŽBA	B3	BĚLNIN. OBLAD V=1500MM	
12	WC - HYGIENICKÁ KABINA	5,49	II	B3	II	
13	CHODBA + HALA	87,78	TERACO	D3	OBLAD SKL. MOZAIKOU	POOHLED
14	PŘEDSÍŇ WC MUŽI	1,76	KERAM. DLAŽBA	B3	BĚLNIN. OBLAD V=1500MM	
15	WC MUŽI	1,61	II	B3	II	
16	VÝTAH					
17	SCHODIŠTĚ	23,22	TERACO	D4		
18	CHODBA	107,85	II	D3	OBLAD SKL. MOZAIKOU	POOHLED
19	UMÝVÁRNA CHLAPCI	8,28	KERAM. DLAŽBA	B3	BĚLNIN. OBLAD V=1500MM	
20	WC CHLAPCI	15,7	II	B3	II	
21	WC INVALIDE	4,84	II	B3	II	
22	ÚKLIDOVÁ KOMORA	4,30	II	B3	II	
23	UMÝVÁRNA DĚVY	8,28	II	B3	II	POOHLED
24	WC DĚVY	13,72	II	B3	II	
25	KABINET UNIV. UČEBNÝ	27,19	PVC	A2	BĚLNIN. OBLAD V=1300MM	
26	KMENOVÁ UČEBNA	58,12	II	A2	II	POOHLED
27	KMENOVÁ UČEBNA	36,48	II	A2	II	
28	KABINET	29,83	II	A2	BĚLNIN. OBLAD V=1300MM	
29	SCHODIŠTĚ UNIKOVÉ	20,55	TERACO	D2		
30	KMENOVÁ UČEBNA	59,11	PVC	A2	BĚLNIN. OBLAD V=1300MM	POOHLED
31	KMENOVÁ UČEBNA	62,10	II	A2	II	II
32	KMENOVÁ UČEBNA	79,27	II	A2	II	II
33	UČEBNA PŘÍRODOPISU	68,08	II	A2	BĚLNIN. OBLAD V=1300MM	II
34	KABINET PŘÍRODOPISU	23,45	II	A2	II	
35	KABINET CHEMIE + FYZIKA	26,00	II	A2	II	
36	UČEBNA CHEMIE + FYZIKA	87,35	II	A2	II	POOHLED
37	PŘÍPRAVNÁ CHEMIE + FYZIKA	39,48	II	A2	II	
38	CHODBA	57,45	TERACO	D3	OBLAD SKL. MOZAIKOU 2100MM	POOHLED
39	ZÁVĚTRÍ		TERACO	D4	II	
40	SHOZ UHLÍ	33,76	LITÝ ASFALT	F1		

LEGENDA HMOT

	PŘÍČKY Z CIHEL PK-CD, MVC 25
	PŘÍČKY Z CIHEL VOŠTINOVÝCH, MVC 25
	ZDIVO Z CIHEL P100, MVC30
	ZDIVO Z KVÁDRŮ IN+A VOŠTINOVÝCH
	ZDIVO Z TVÁRNIC SPOREX, MVC 25
	PROSTÝ BETON
	ŽELEZOBETON

PŮVODNÍ PROJEKT 2022:

LEGENDA ZNAČEK:	
	SMĚR UNIKU
	NOUZOVÉ OSVĚTLENÍ
	Tlačítko pro ovládání požárního odvětrání
	Automatický hlásič požáru

AKTUALIZACE 2023:

LEGENDA ZNAČEK:	
	PRÁNKOVÉ KOVÁNÍ
	POŽADAVEK NA KOUŘOTĚSNOST, DOPLNĚNÍ ZPĚRŮJÍCÍ PÁSKY
	POŽADAVEK NA DOPLNĚNÍ POŽÁRNÍHO SAMOZÁVRAČE
	NOVÝ POŽÁRNÍ UZÁVĚR



SÚMĚR - ÚROVEŇ PODLAHY 1.NP OBJEKTU OBČANSKÉ VYBAVENOSTI Č.P. 362	
Zodpovědný projektant: Ing. Karel Táborský	Vypracoval: Václav Macháček, Ing. Lukáš Vališ
Stavba: ZS Lomnice - stavební úpravy 3.NP	
Vestavba učeben, hygienické a skladovací zázemí	
