


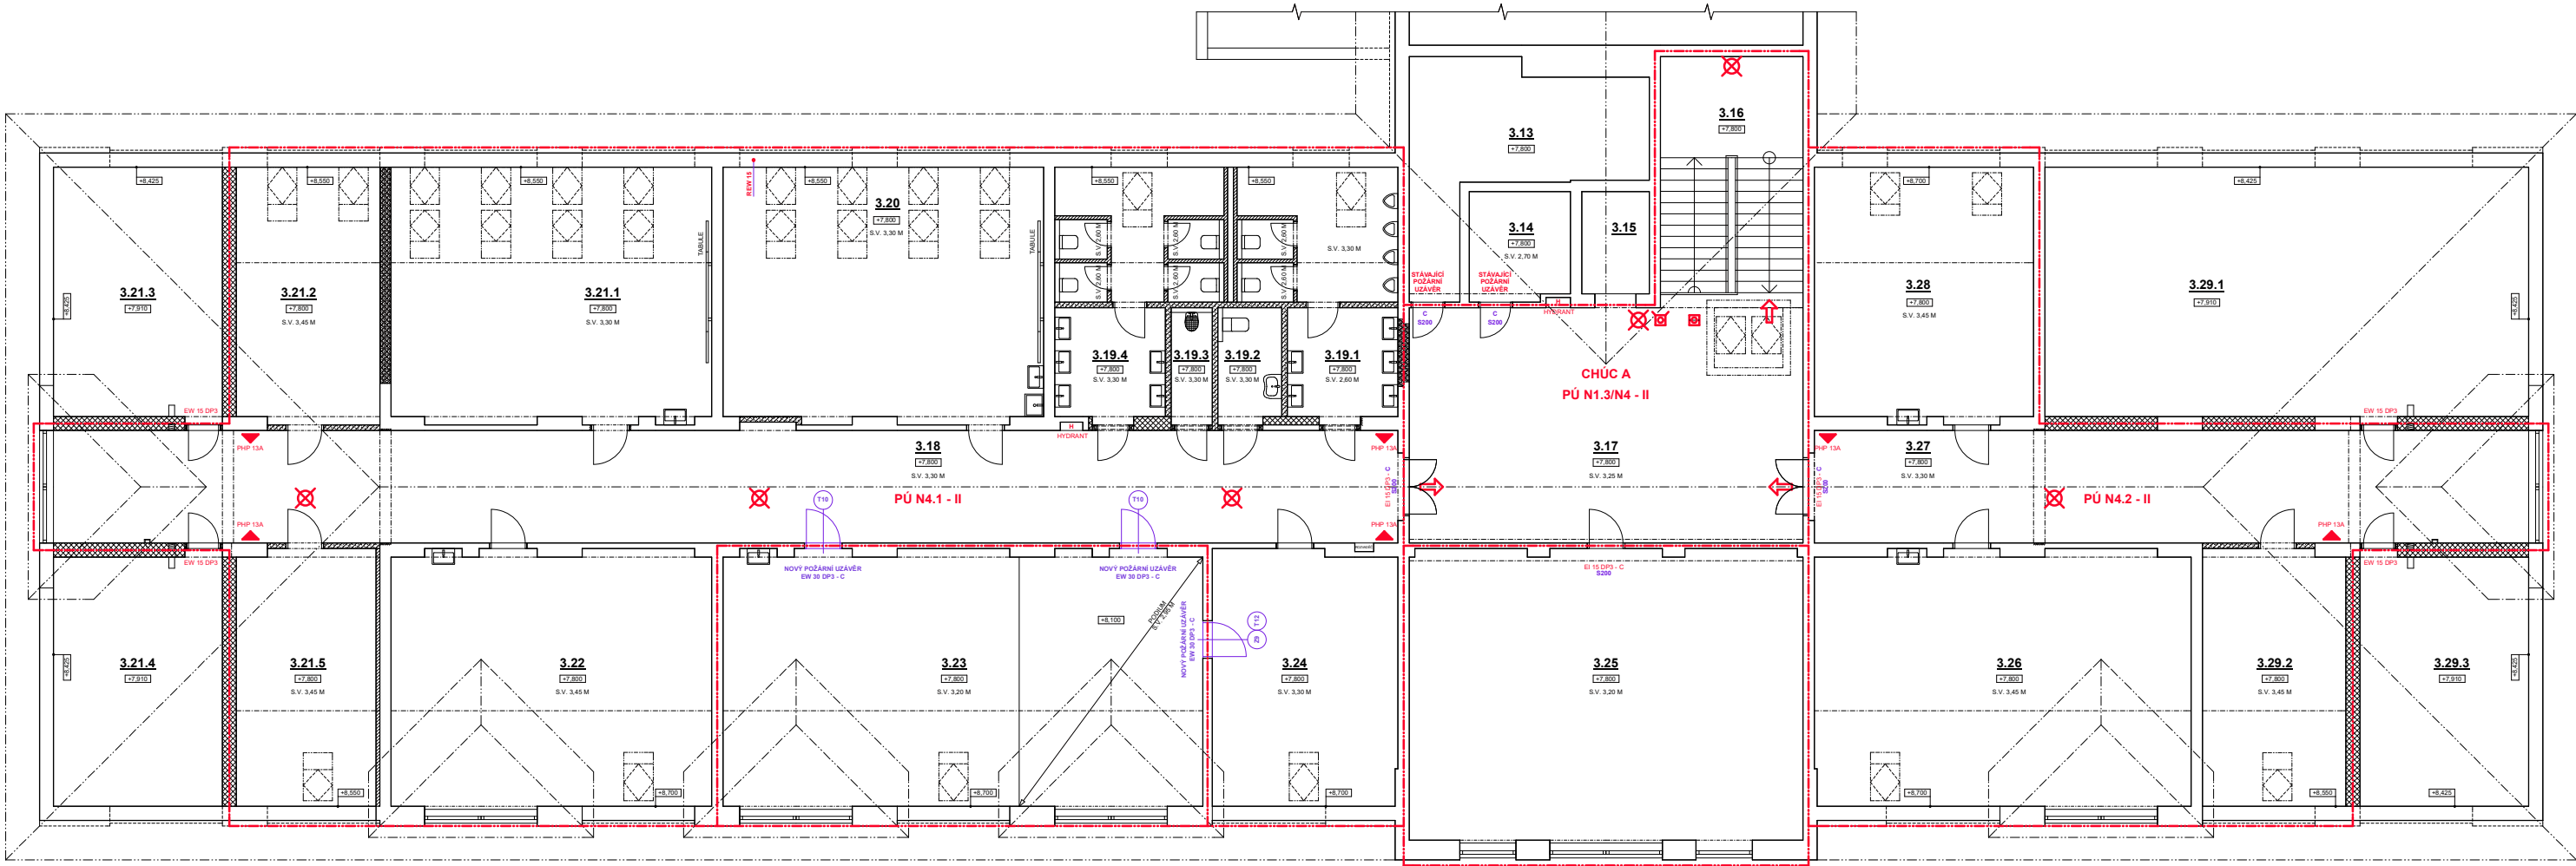

LEGENDA MÍSTNOSTÍ:


LEGENDA MATERIÁLŮ:

STÁVAJÍCÍ KONSTRUKCE Z PÁLENÝCH TVÁRNIC NA MVČ	STÁVAJÍCÍ DŘEVĚNÉ KONSTRUKCE
NOVÉ ZDIVO Z PÓRBETONOVÝCH TVÁRNIC P2-300 TL 375 MM (375x249x599), $\lambda_d = 0,083$ W/(M.K), LEPIDLO	NOVÉ ZDIVO Z PÓRBETONOVÝCH TVÁRNIC P2-400 TL 300 MM (300x249x599), $\lambda_d = 0,105$ W/(M.K), LEPIDLO
NOVÉ ZDIVO Z PÓRBETONOVÝCH TVÁRNIC P2-500 TL 190 MM (190x249x599), $\lambda_d = 0,137$ W/(M.K), LEPIDLO	NOVÉ ZDIVO Z PÓRBETONOVÝCH TVÁRNIC P2-500 TL 100 MM (100x249x599), $\lambda_d = 0,137$ W/(M.K), LEPIDLO

PŮVODNÍ PROJEKT 2022:

LEGENDA ZNAČEK:


PRŮMĚRNÝ HASIČ PŘÍSTROJ	SMĚR OHNĚ
HYDRANT	NOUZOVÉ OSVĚTLENÍ
TLAČÍTKO PRO OVLÁDÁNÍ POŽÁRNÍHO ODVĚTRÁNÍ	AUTOMATICKÝ HLÁSÍC POŽÁR

AKTUALIZACE 2023:

LEGENDA ZNAČEK:

S200	POŽÁDEK NA KOUŘETĚSNOST, DOPLNĚNÍ ZPĚNKUJÍCÍ PÁSKY
C	POŽÁDEK NA DOPLNĚNÍ POŽÁRNÍHO SAMOZAVÍRAČE
N	NOVÝ POŽÁRNÍ UZÁVĚR

PŮDORYSNÉ SCHEMA 3.NP OBJEKTU ZŠ LOMNICE S UMÍSTĚNÍM DOTČENÉ ČÁSTI:

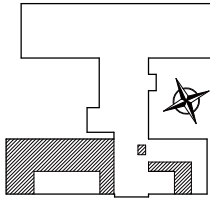

0,000 = ÚROVEŇ PODLAHY 1.NP OBJEKTU OBČANSKÉ VÝBAVENOSTI Č.P. 362	
Zodpovědný projektant: Ing. Karel Táborský	Vypracoval: Vítěslav Macháček, Ing. Lukáš Váňhans
Objekt: ZŠ Lomnice	Objekt: ZŠ Lomnice
Stavba: ZŠ Lomnice	Stavba: ZŠ Lomnice
Akce: ZŠ Lomnice - stavební úpravy 3.NP	
Vestavba učeben, hygienické a skladovací zázemí	
Stavební část: PŮDORYS 4.NP - POŽÁRNÍ BEZPEČNOST	Dodatek č.1
Stupeň PD: DPS	Datum: 06/2023
Mapka: 1:175	Formát: 2 x A4