


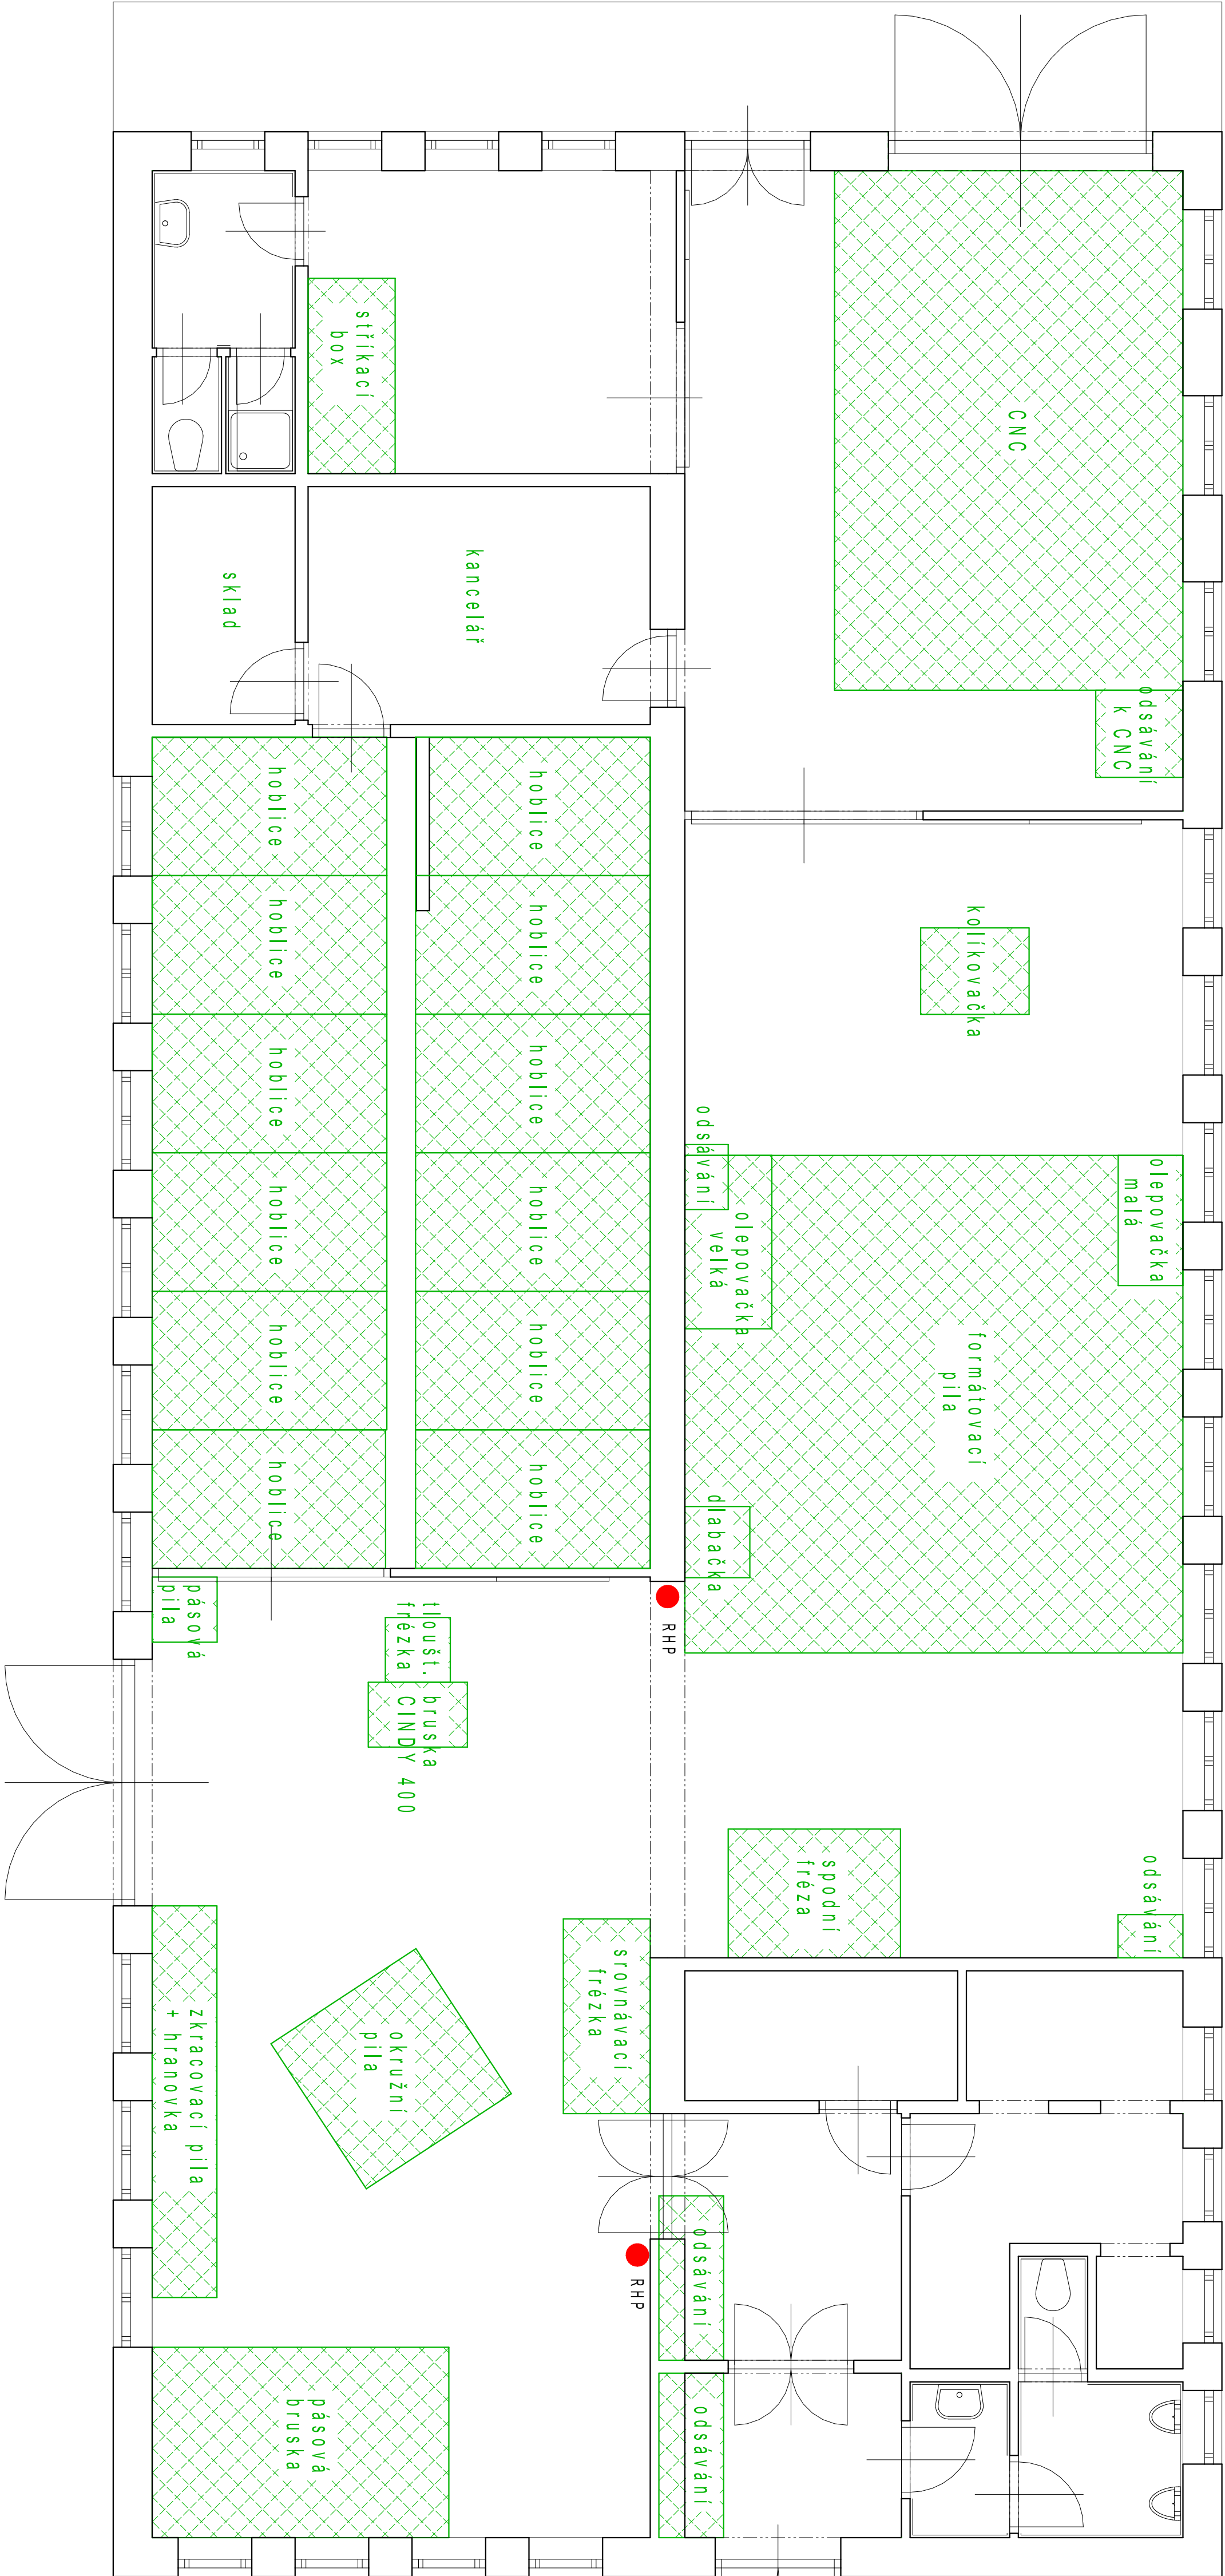

Hydrant

STAVEBNÍK		JAROMÍR VELEHRADSKÝ	
SOŠ a SOU technické, Sportovní 322, Těmošnice		PROJEKTOVÁNÍ POZEMNÍCH STAVB LIBKOV 39, 538 25 NÁSAVRKY IČO 6680 7972 , tel. 469 677 529	
ZODP. PROJEKTANT	Velehradský	Umístění strojů	
VYPRACOVAL	Velehradská		
AKCE			
Modernizace dílen pro profesní kvalifikace		OÚ / MÚ / Těmošnice	
P.P.Č. -405,KÚ Těmošnice nad Doubravou		Č. ZAK.	12/2020
		MĚŘ.	1:100
		Č. V.	S08