
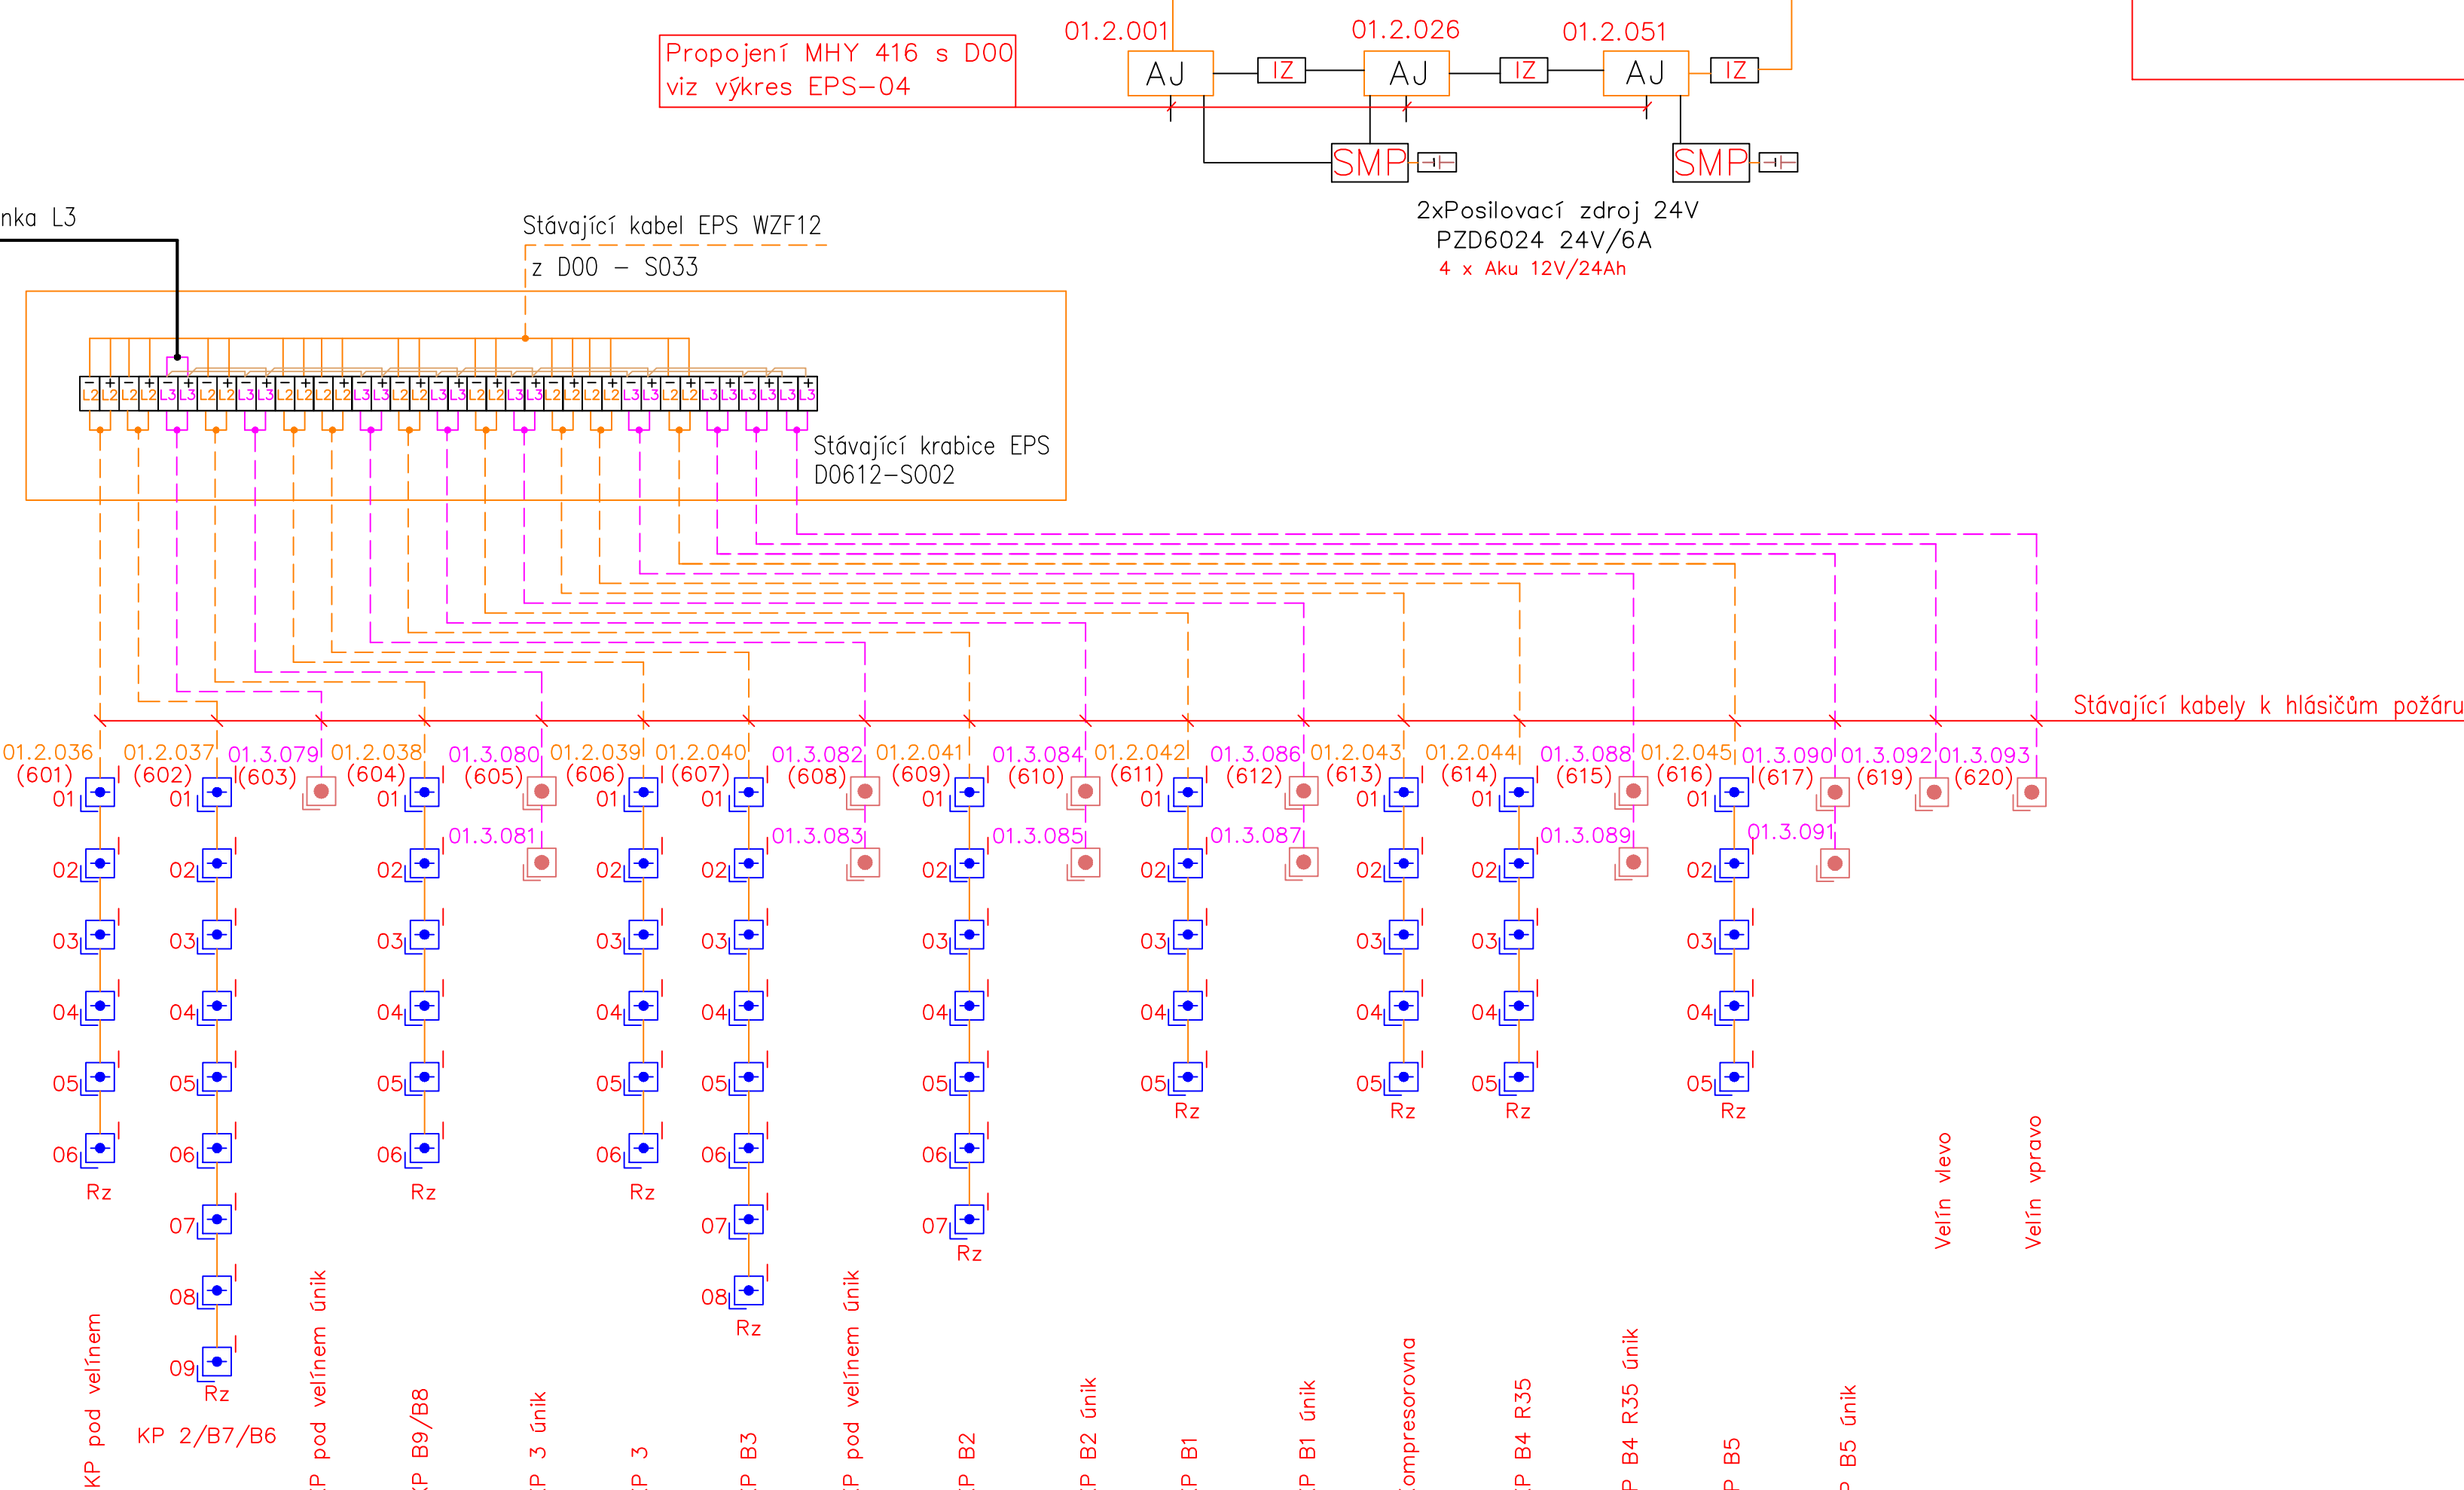


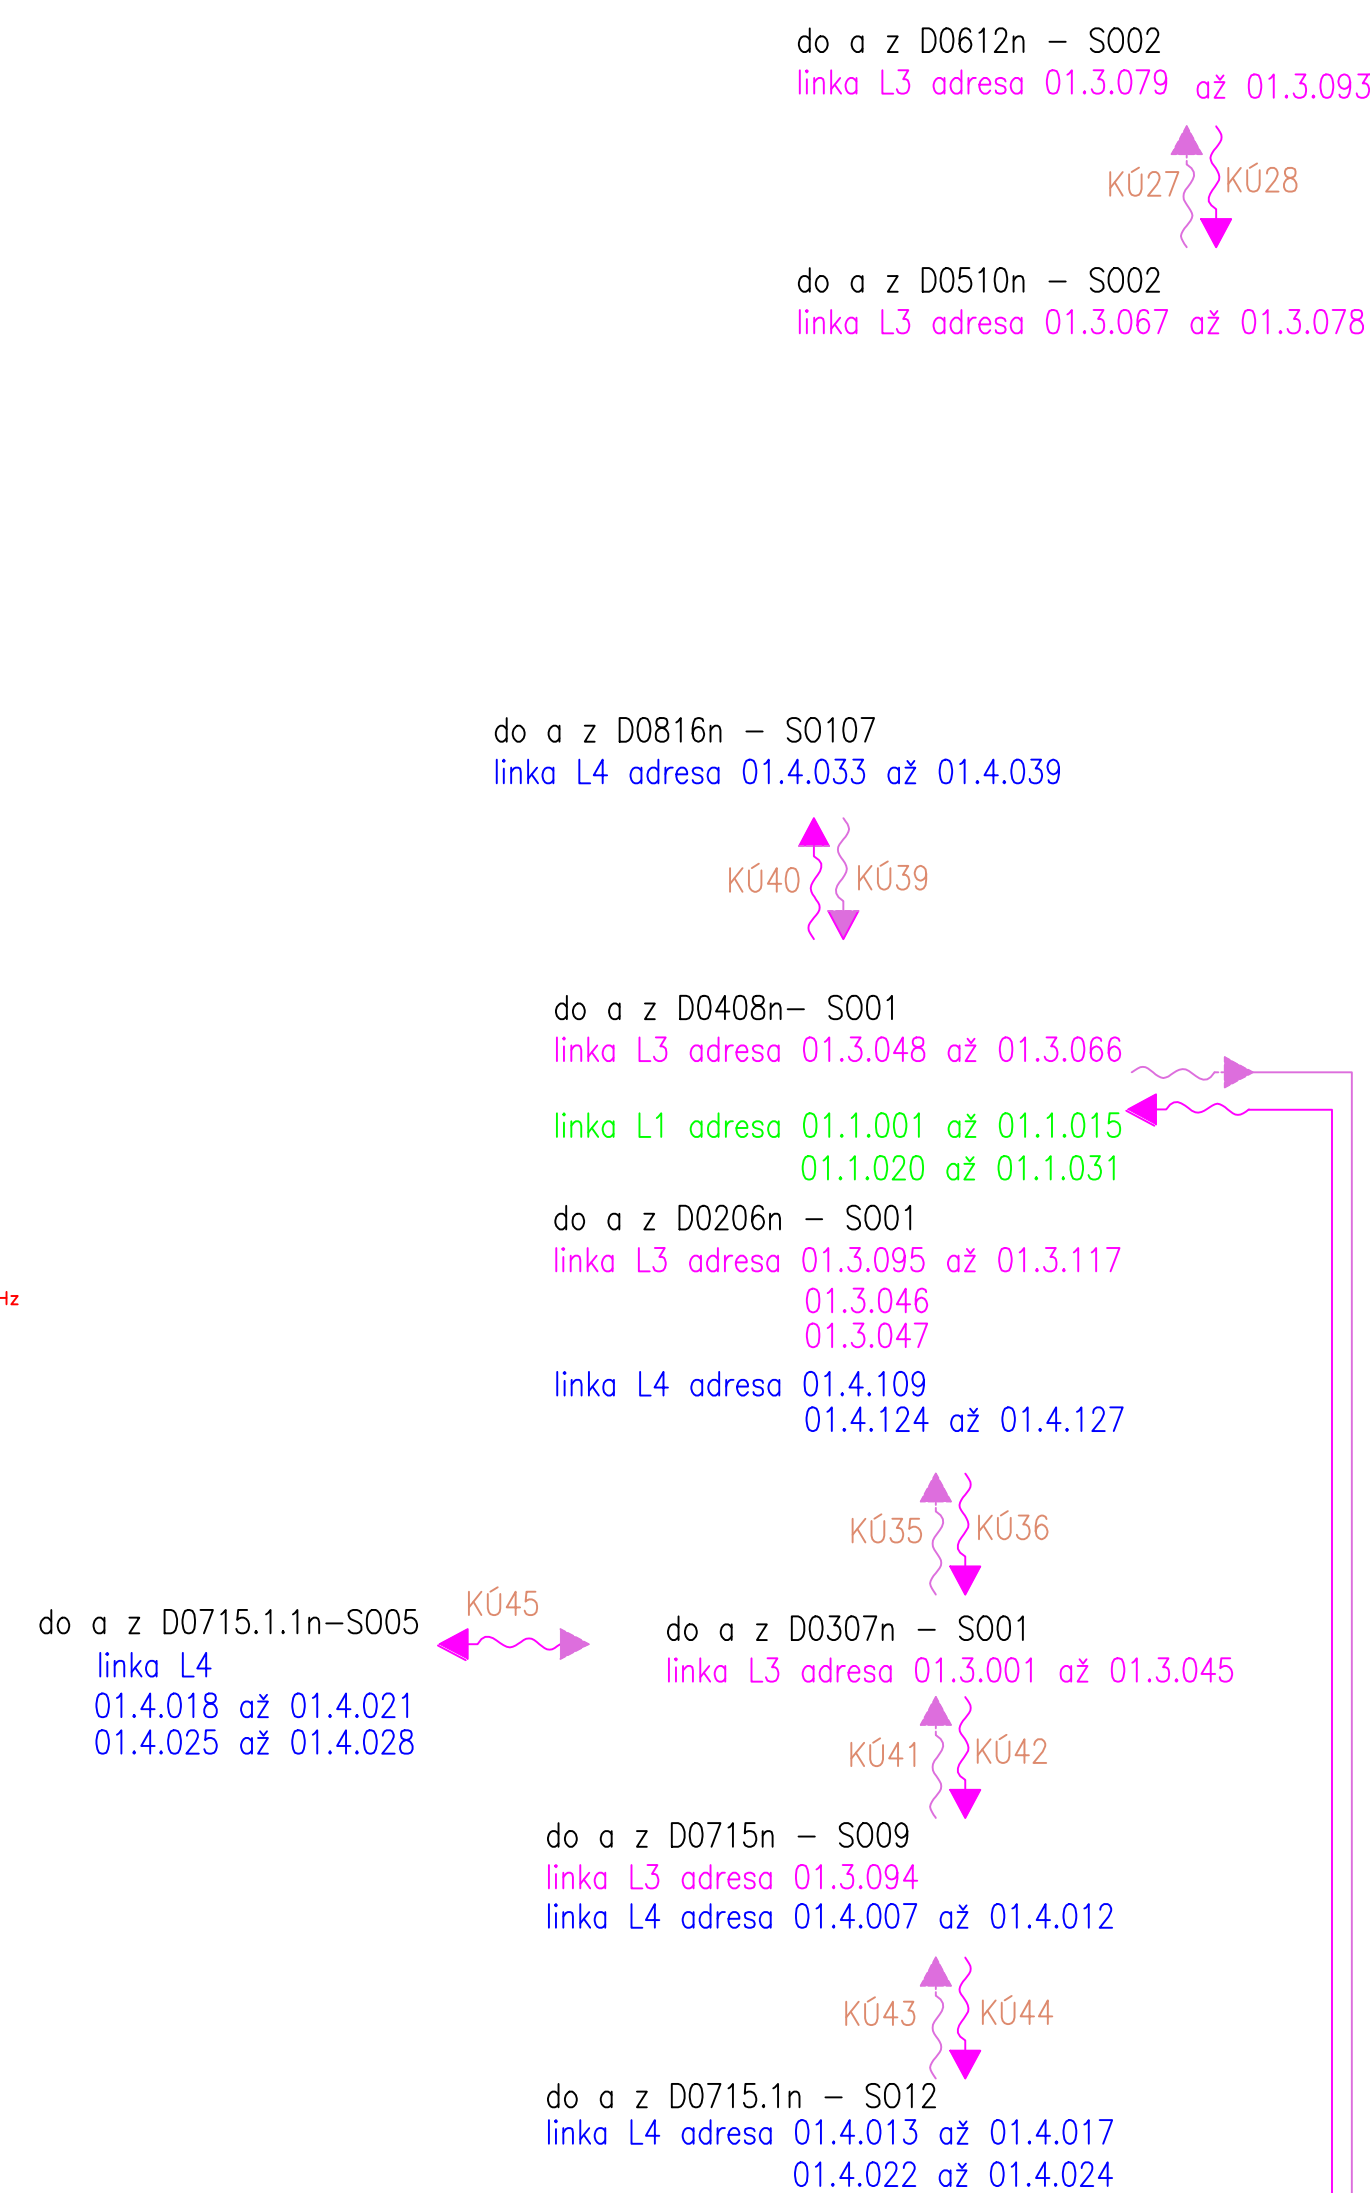

VÝKRES:	Blokové schéma Ústředna MHU 111	měřítko 1:100	EPS-05 č. výkres
---------	------------------------------------	------------------	---------------------