


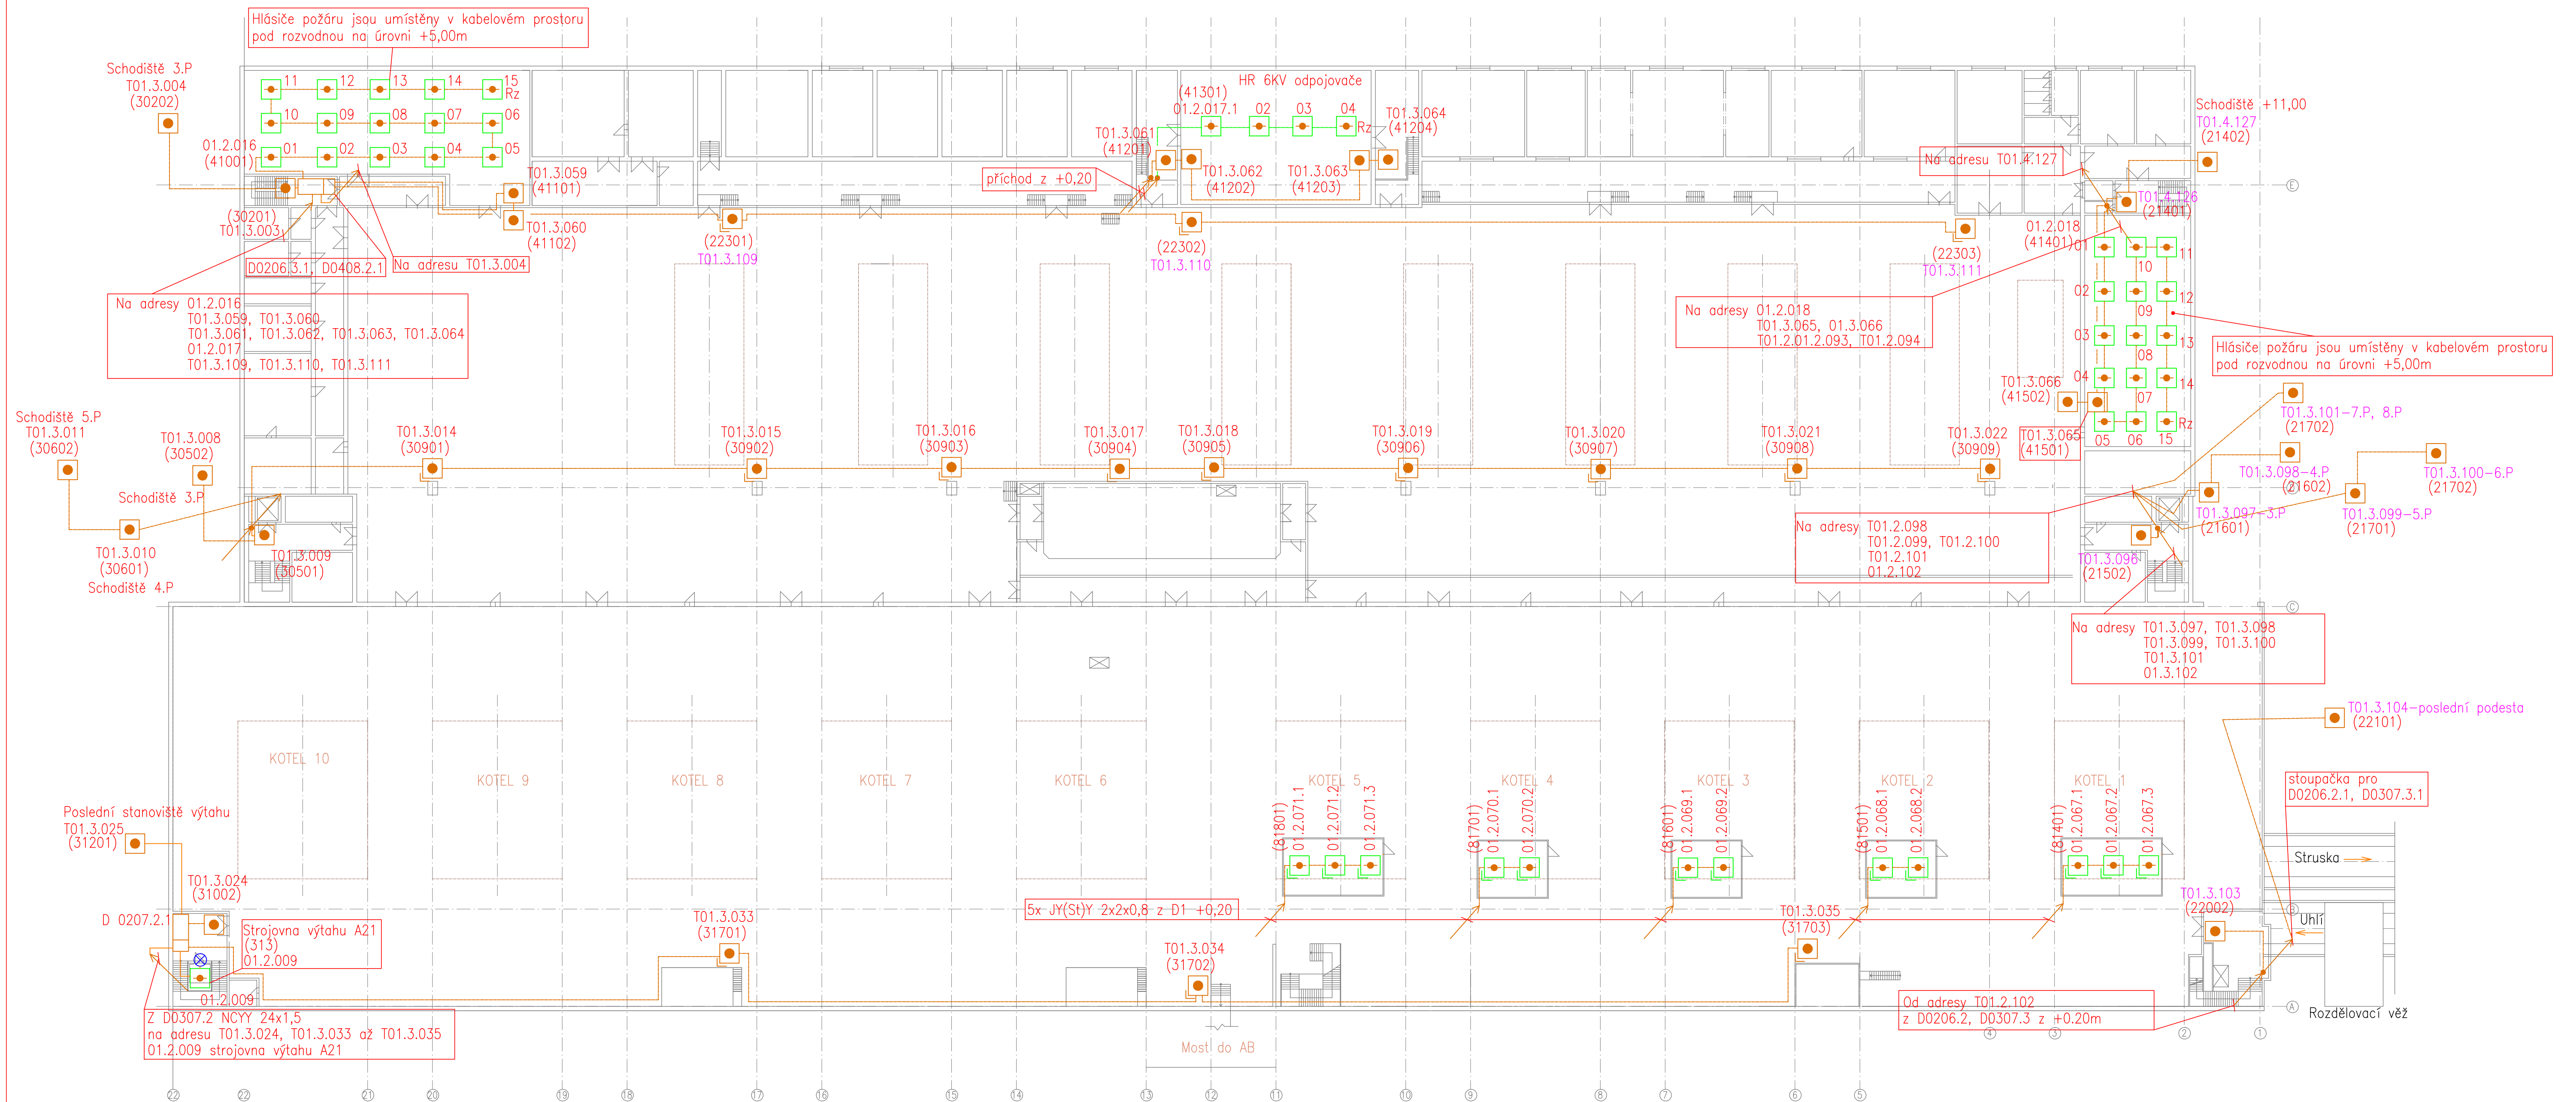

POZNÁMKA:
Poznámka viz výkres EPS-03.1.
Rozmístění stávajících hlásičů převzato ze stávajícího výkresu EPS.

zodpovědný projektant	vypracoval	kreslil	Marcela Procházková projekce EPS, 631 8717011 mobil: 739 651 778 Běloház 424/19 460 01 Liberec 12
Marcela Procházková	Marcela Procházková	Marcela Procházková	
objednatel projektu :	M&M Alarm s.r.o., Kosmonautů 2303, 440 01 Loupy		
investor :	United Energy, a.s. Most – Komořany		
akce :	UE,a.s Komořany – II.ETAPA – přepojení EPS na nové páteře	formát	A4
		datum	28.12.2012
		stupeň	DSP
		č. zakázky	EPS-141.2-2012
		č. archívni	EPS-141.2-2012
VÝKRES:	Stávající EPS+Nové páteřní rozvody EPS Objekt SO 01 HVB +7,70m		
		měřítko 1:300	EPS-16 č. výkresu