


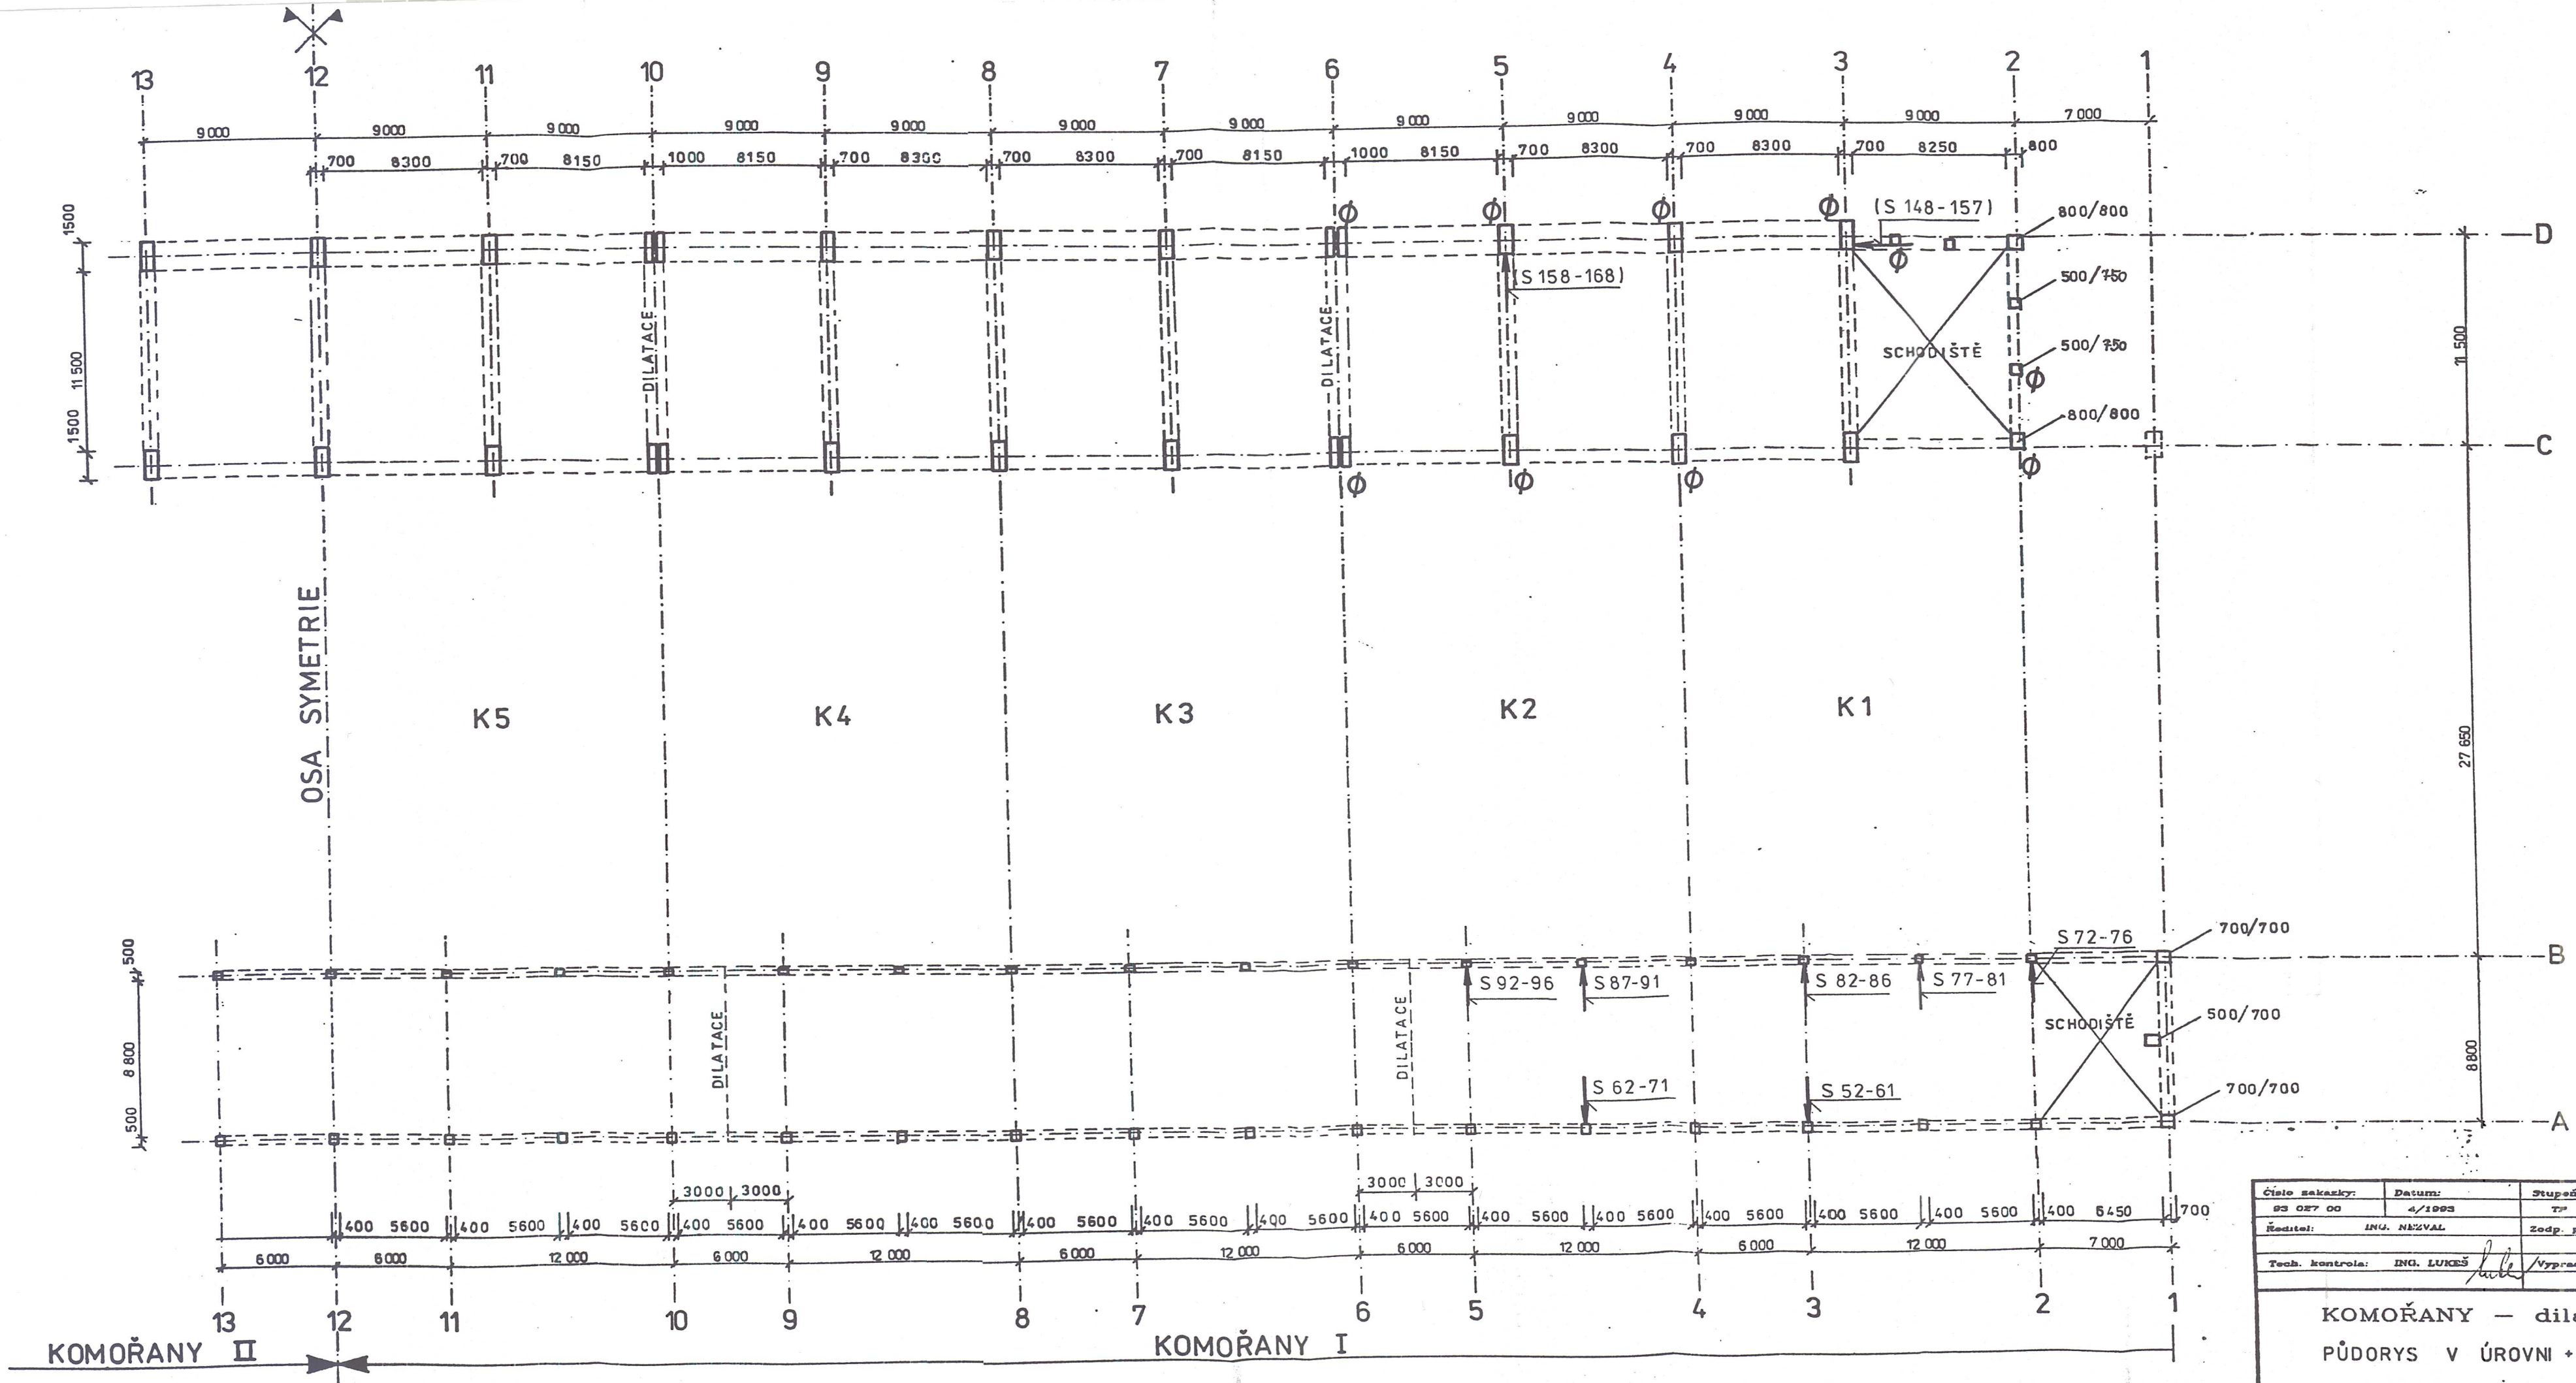

Číslo zakázky:	Datum:	Stupeň:	Formát:
83 027 00	4/1993	TP	8 A4
Ředitel:	ING. NEŽVAL	Zodp. projektant:	ING. VODIČKA
Tech. kontrola:	ING. LUKAŠ	Vypracoval:	ING. KIML

KOMOŘANY – dilatační celek K1
PŮDORYS V ÚROVNI +29,75 (23,50) M.1:200

Zadavatel: POWER INTERNATIONAL Obec: KOMOŘANY Okres: MOST

Průběh č. Souprava

