


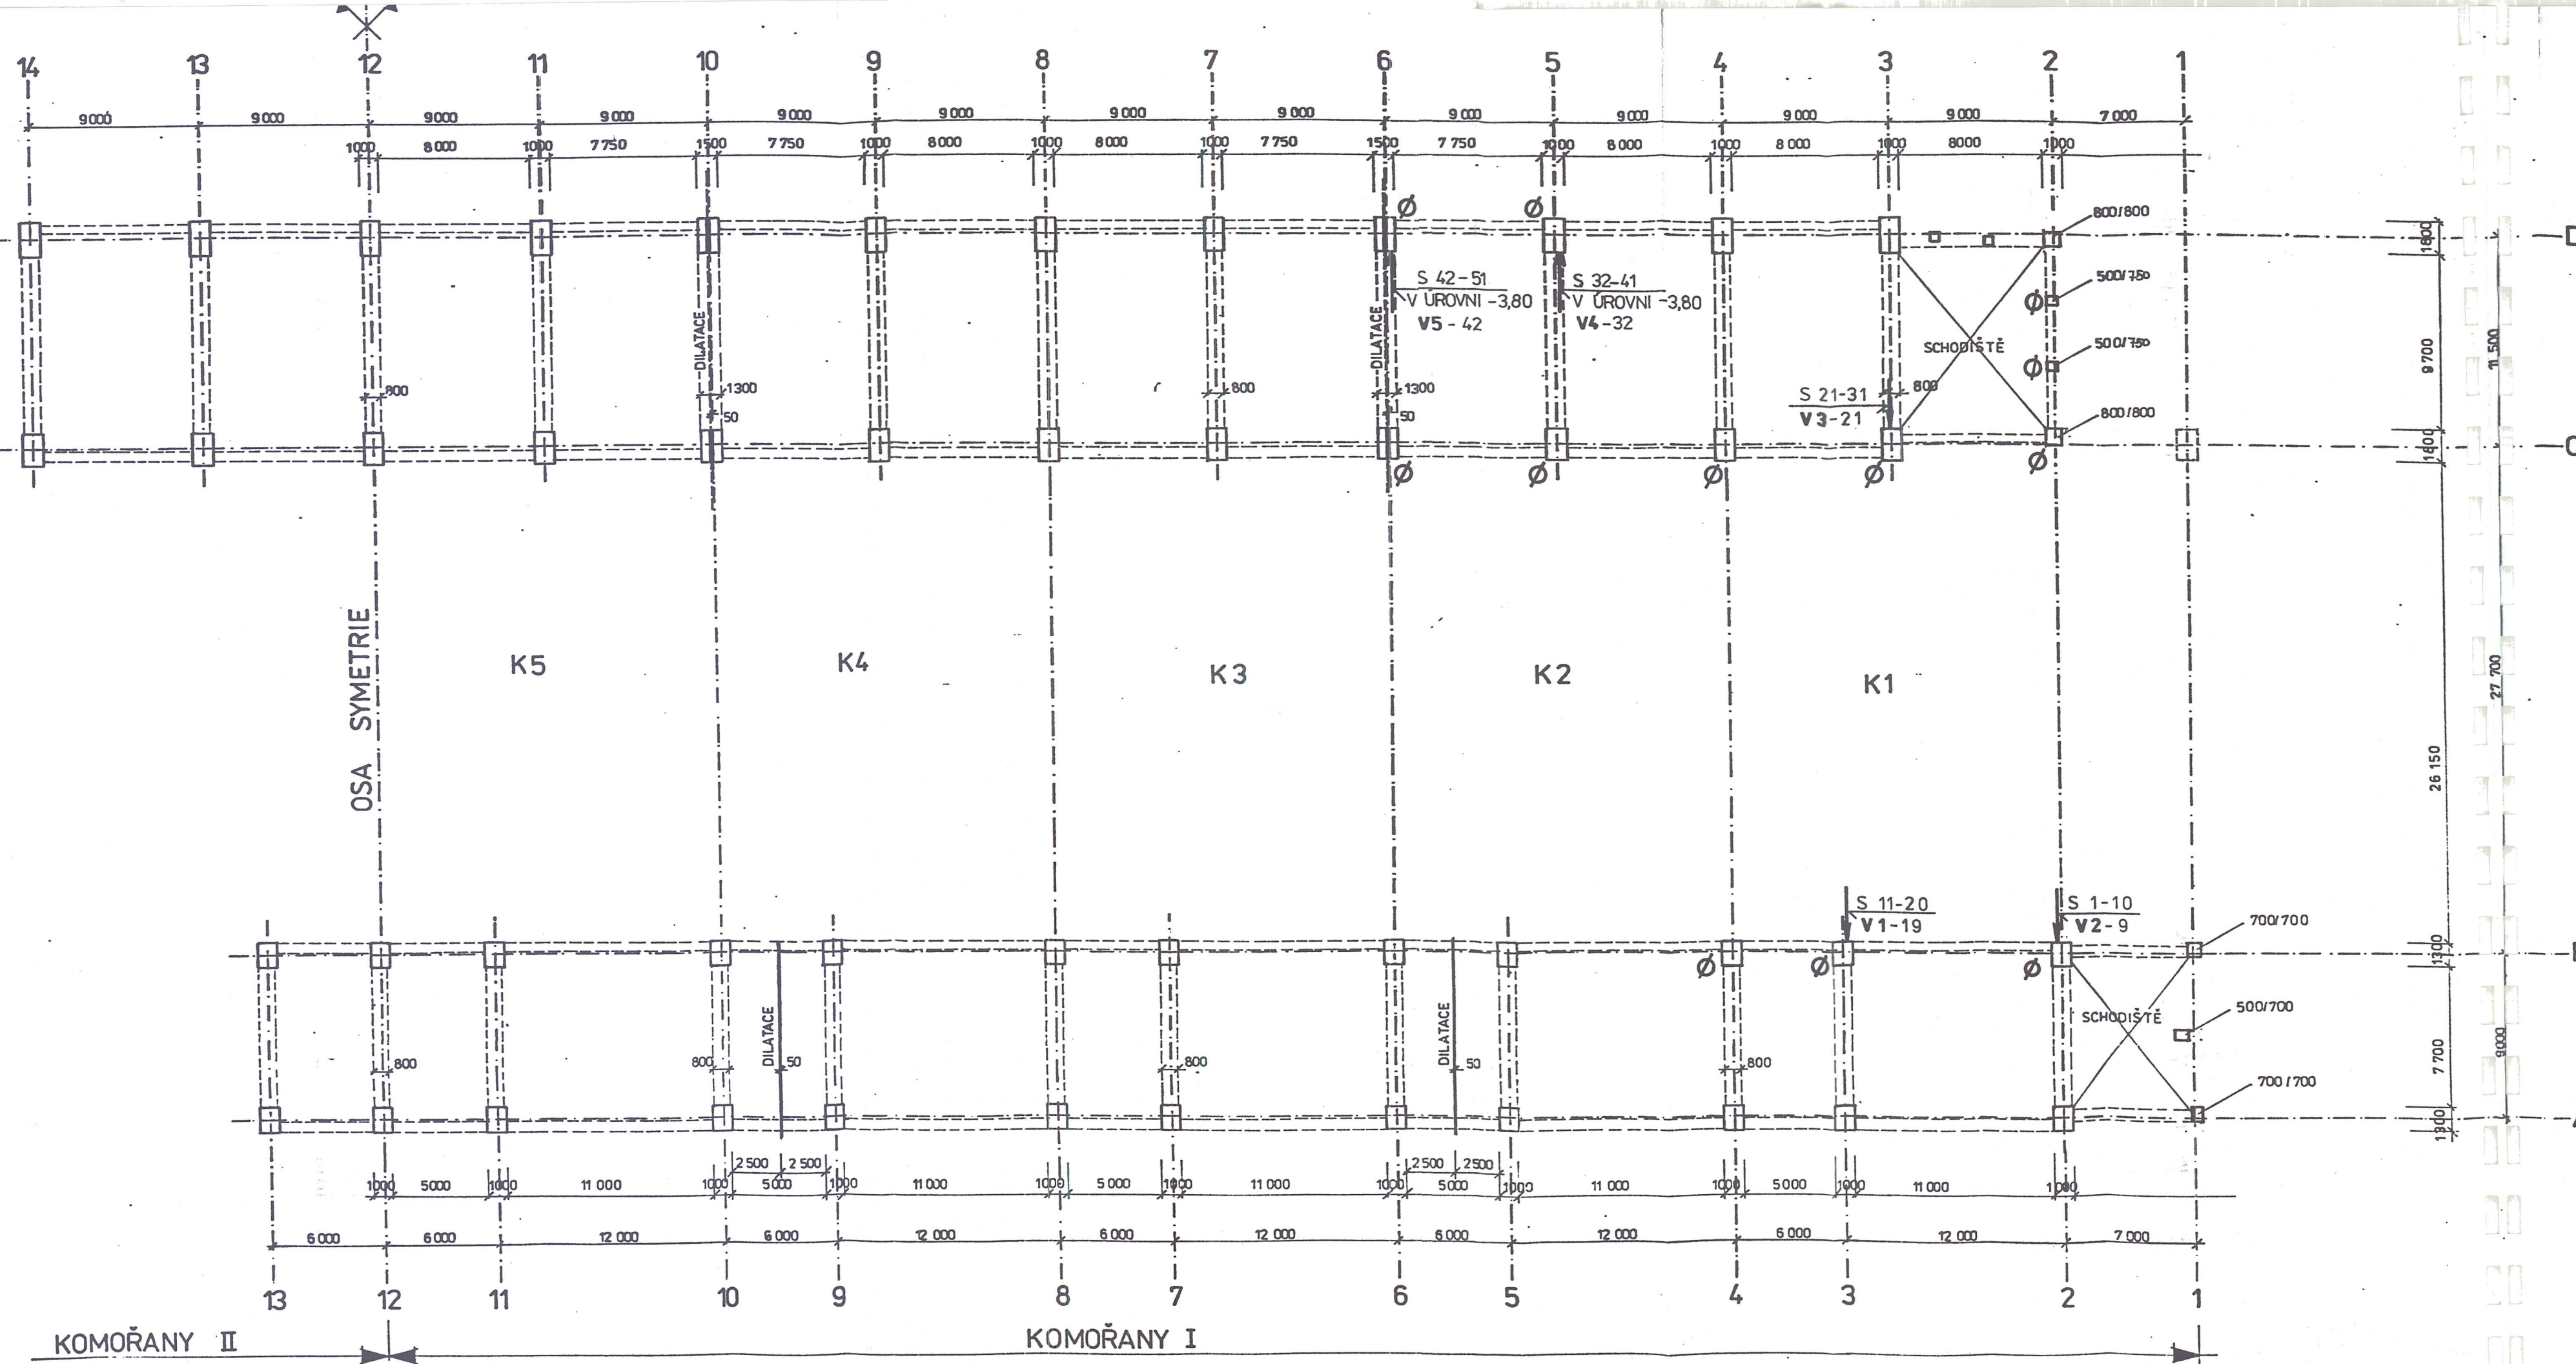

Ø - ZJIŠŤOVÁNÍ VÝZTUŽE
S - ZKUŠEBNÍ MÍSTA - TVRDOMĚR SCHMIDT
V - JÁDROVÝ VÝVRT

Číslo zakázky:	Datum:	Stupeň:	Formát:
93 027 00	4/1993	TP	A4
Ředitel:	ING. NEŽVAL	Zodp. projektant:	ING. VODIČKA
Tech. kontrola:	ING. LUKAŠ	Vypracoval:	ING. KIML

KOMOŘANY - dilatační celek K1
PŮDORYS V ÚROVNI + 0,20 M.1:200

Zadavatel: POWER INTERNATIONAL Obec: KOMOŘANY Okres: MÚST

PNT EX SRON
Bosová 1688
147 14, Praha 4
tel.(02)463051
fax.(02)4781818

Suprava
Příloha č.