


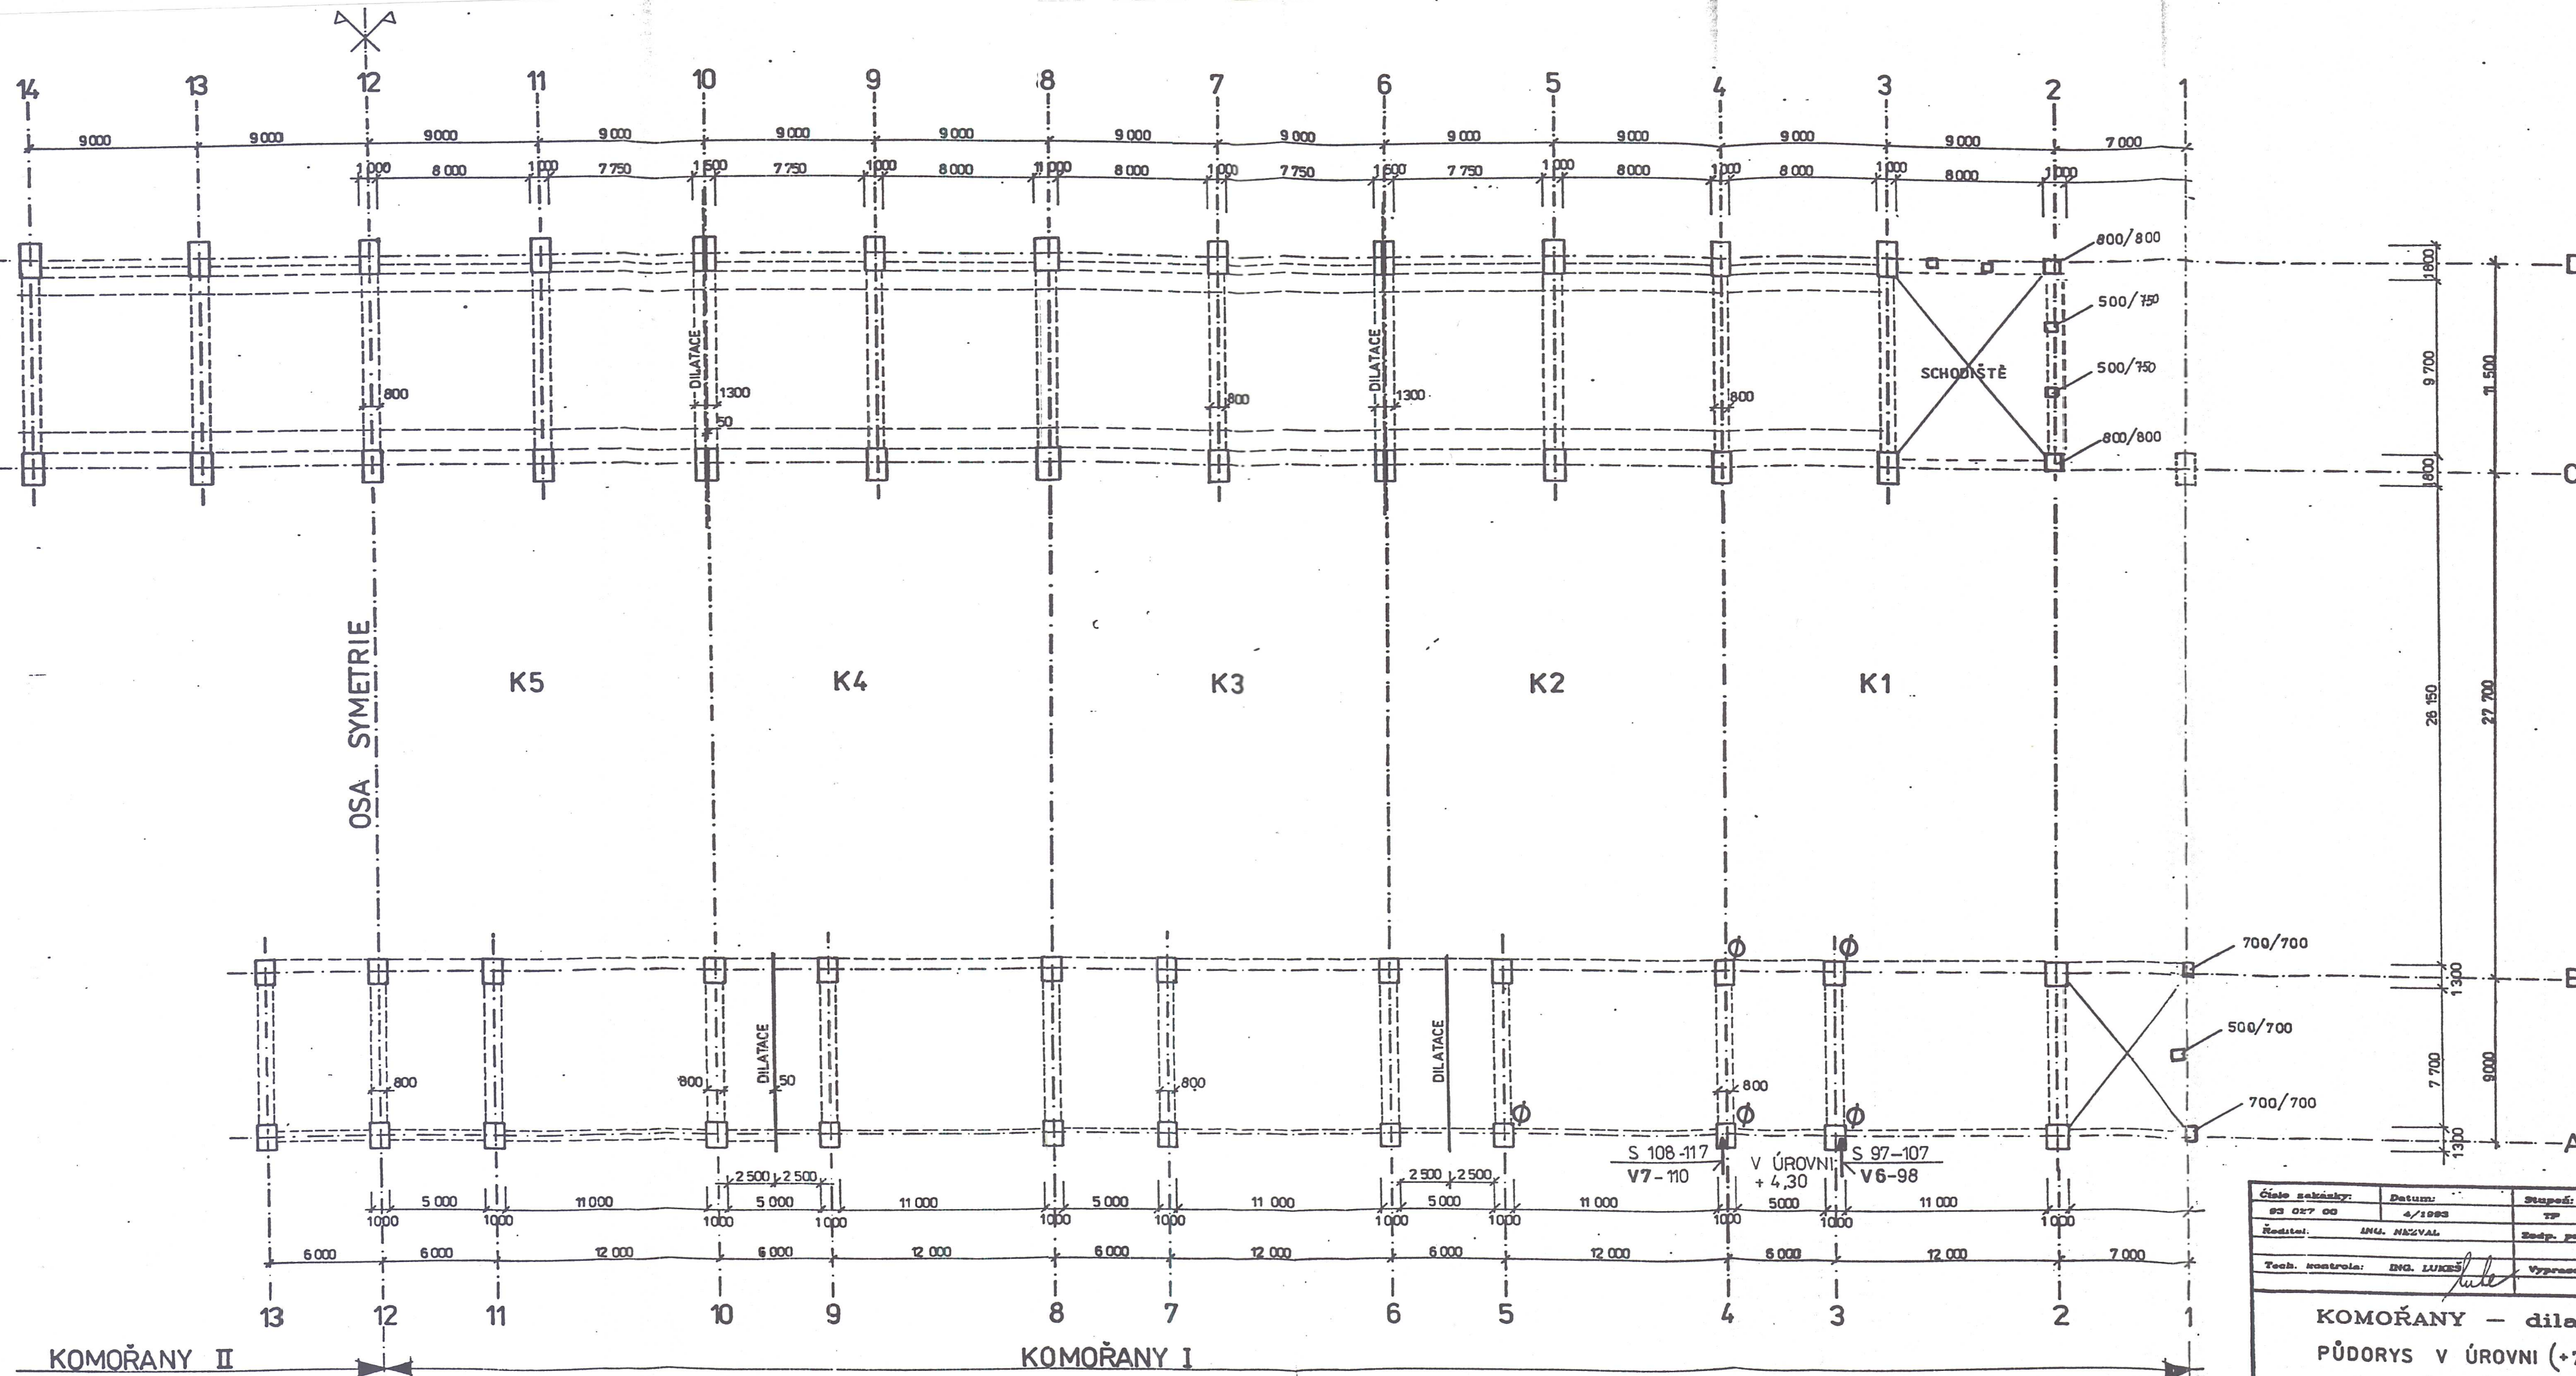

POZN: VŠECHNA MĚŘENÍ BYLA PROVEDENA
NA ÚROVNI +4,30

Číslo zakázky:	Datum:	Stupeň:	Formát:
03 027 00	4/1993	TP	A4
Nadatel:	Ing. NEŽVAL	Šedp. projektant:	Ing. VODIČKA
Tech. kontrola:	Ing. LUKES	Vypracoval:	Ing. KML
KOMOŘANY - dilatační celek K1 PŮDORYS V ÚROVNI (+7,70) +4,30 (VIZ. POZN.)			
Zadavatel: POWER INTERNATIONAL		Obec: KOMOŘANY	Okres: MOST
Souprava			Příloha č.

