


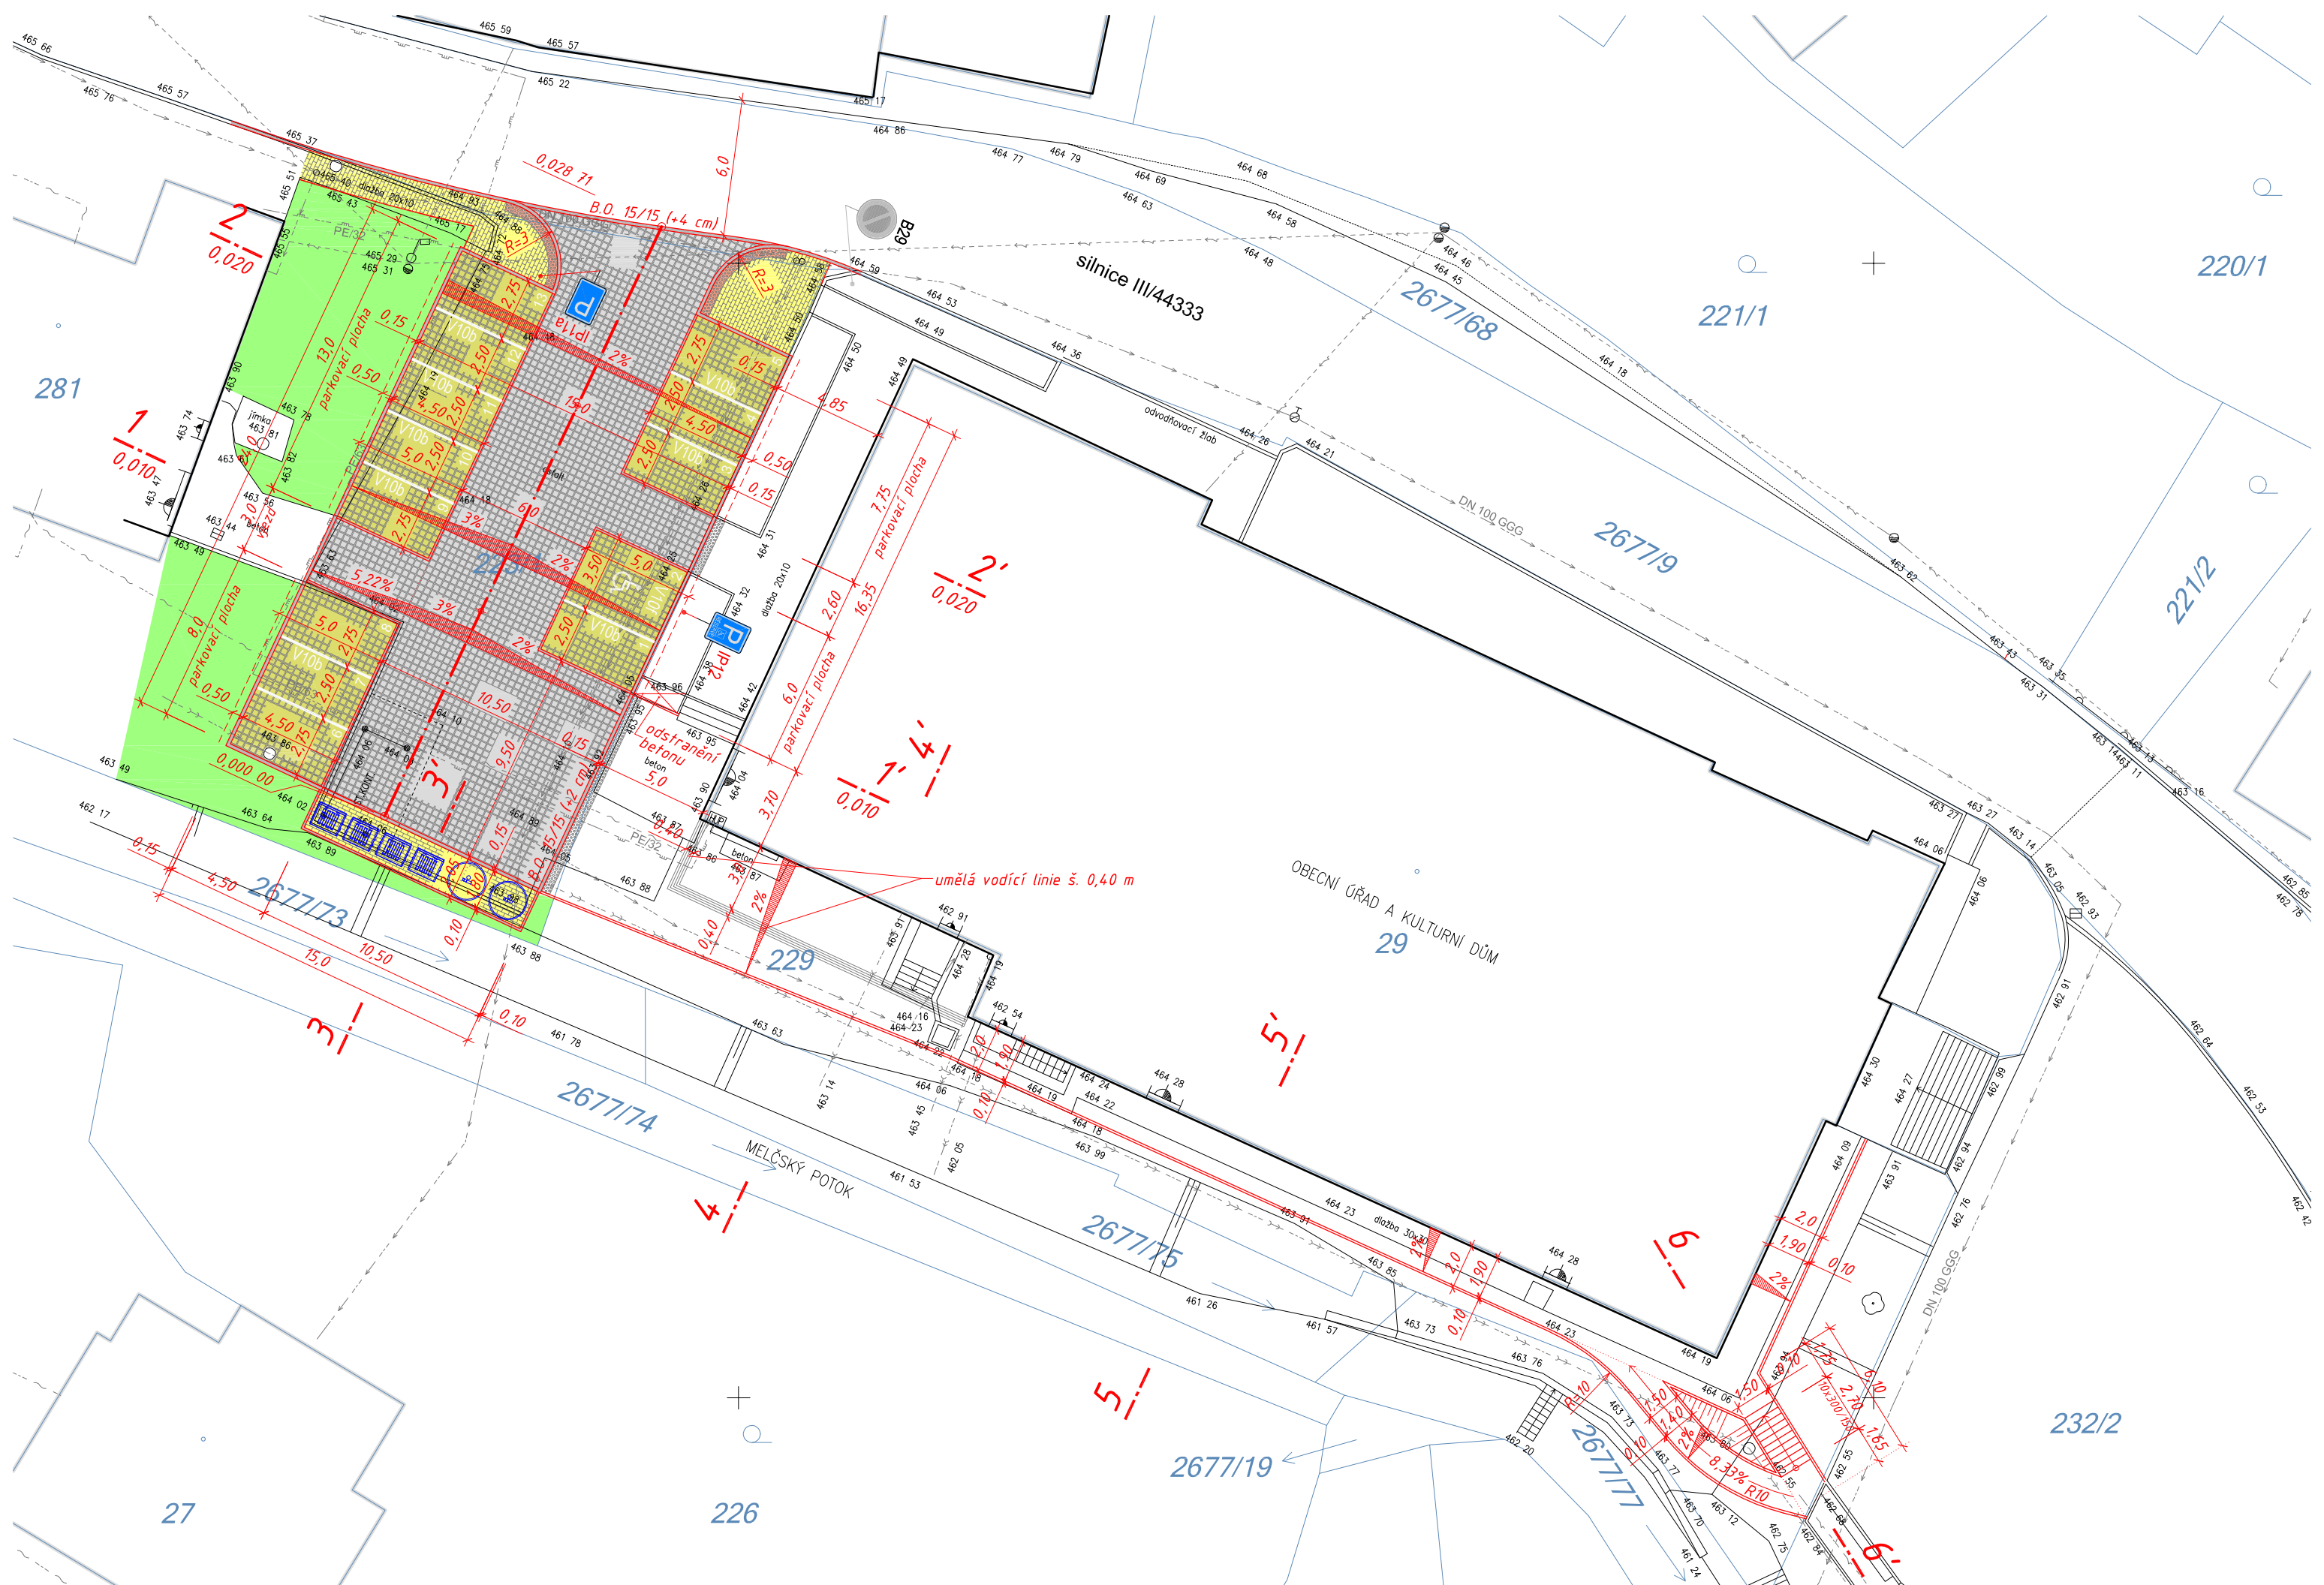

LEGENDA


- KATASTRÁLNÍ MAPA (KMD Melč)
- SKUTEČNÝ STAV (polohopisné a výškopisné zaměření - 12/2019)
- PROJEKTOVÝ STAV
- ZPEVNĚNÉ PLOCHY S KRYTEM Z BETON. VEGETAČNÍCH DLAŽDIC 200/200/80 mm S DISTANČNÍMI NÁLISKY PRO SPÁRY VYSYPANÉ ŠTĚRKEM (např. AKVAGRAS) BARVA PŘÍRODNÍ - POVRCH STANDARD
- ZPEVNĚNÉ PLOCHY S KRYTEM Z BETON. VEGETAČNÍCH DLAŽDIC 200/200/80 mm S DISTANČNÍMI NÁLISKY PRO SPÁRY VYSYPANÉ ŠTĚRKEM (např. AKVAGRAS) BARVA KAMELOVÁ - POVRCH STANDARD
- CHODNÍKY A PLOCHY S KRYTEM Z BETONOVÝCH DLAŽDIC 200/100/60 mm BARVA ŠEDÁ - POVRCH STANDARD
- VAROVNÉ PÁSY Z ČERVENÝCH BETONOVÝCH SLEPECKÝCH DLAŽDIC 200/100 mm
- ZATRAVNĚNÉ PLOCHY

STÁVAJÍCÍ INŽENÝRSKÉ SÍTĚ


- nadzemní vedení silových kabelů NN do 1 kV (ČEZ Distribuce, a.s.)
- podzemní vedení telekomunikačních kabelů (CETIN a.s.)
- potrubí a přípojky plynovodu STL (GridServices, s.r.o.)
- vodovodní řad a přípojky (SmVaK Ostrava a.s.)
- stoka a přípojky splaškové kanalizace (Obec Melč)
- stoka a přípojky dešťové kanalizace (Obec Melč)

SOUŘADNICOVÝ SYSTÉM: JTSK
VÝŠKOVÝ SYSTÉM: B.p.v.

POZNÁMKA:
PŘED ZAHÁJENÍM ZEMNÍCH PRACÍ JE ZHOTOVITEL STAVBY POVINEN POŽÁDAT JEDNOTLIVÉ SPRÁVCE NEBO VLASTNÍKY PODZEMNÍCH SÍTÍ TECHNICKÉ INFRASTRUKTURY O JEJICH VYTÝČENÍ.

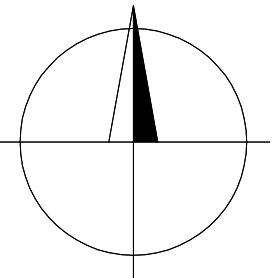

101

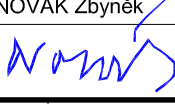Změny	c			Datum		Podpis	
	b						
	a						
Navrhl / vypracoval		Zodp. projektant	Techn. kontrola	ZHOTOVITEL			
Ing. NOVÁK Zbyněk		Ing. NOVÁK Zbyněk	Ing. NOVÁK Zbyněk	Ing. Zbyněk NOVÁK			
podpis :		podpis : 	podpis :	Čajkovského 1595/49, 746 01 OPAVA ☎ +420 724 338 616 e-mail: info@projekty-novak.cz www.projekty-novak.cz			
Obec : MELČ		Kraj : MORAVSKOSLEZSKÝ		Formát		3 A4	
Objednatel : OBEC MELČ, Obecní úřad, Melč 6, 747 84 Melč, IČ 00300420				Datum		07/2020	
Akce : Rekonstrukce zpevněných ploch a komunikací u Obecního úřadu v Melči				Čís. zakázky		20-03-DSP	
				Stupeň :		Souprava :	
				DUR+DSP			
Příloha :		SITUACE		Měřítka :		1 : 250	
				Příloha č. :		D-102	