



PŮDORYS 1.NP

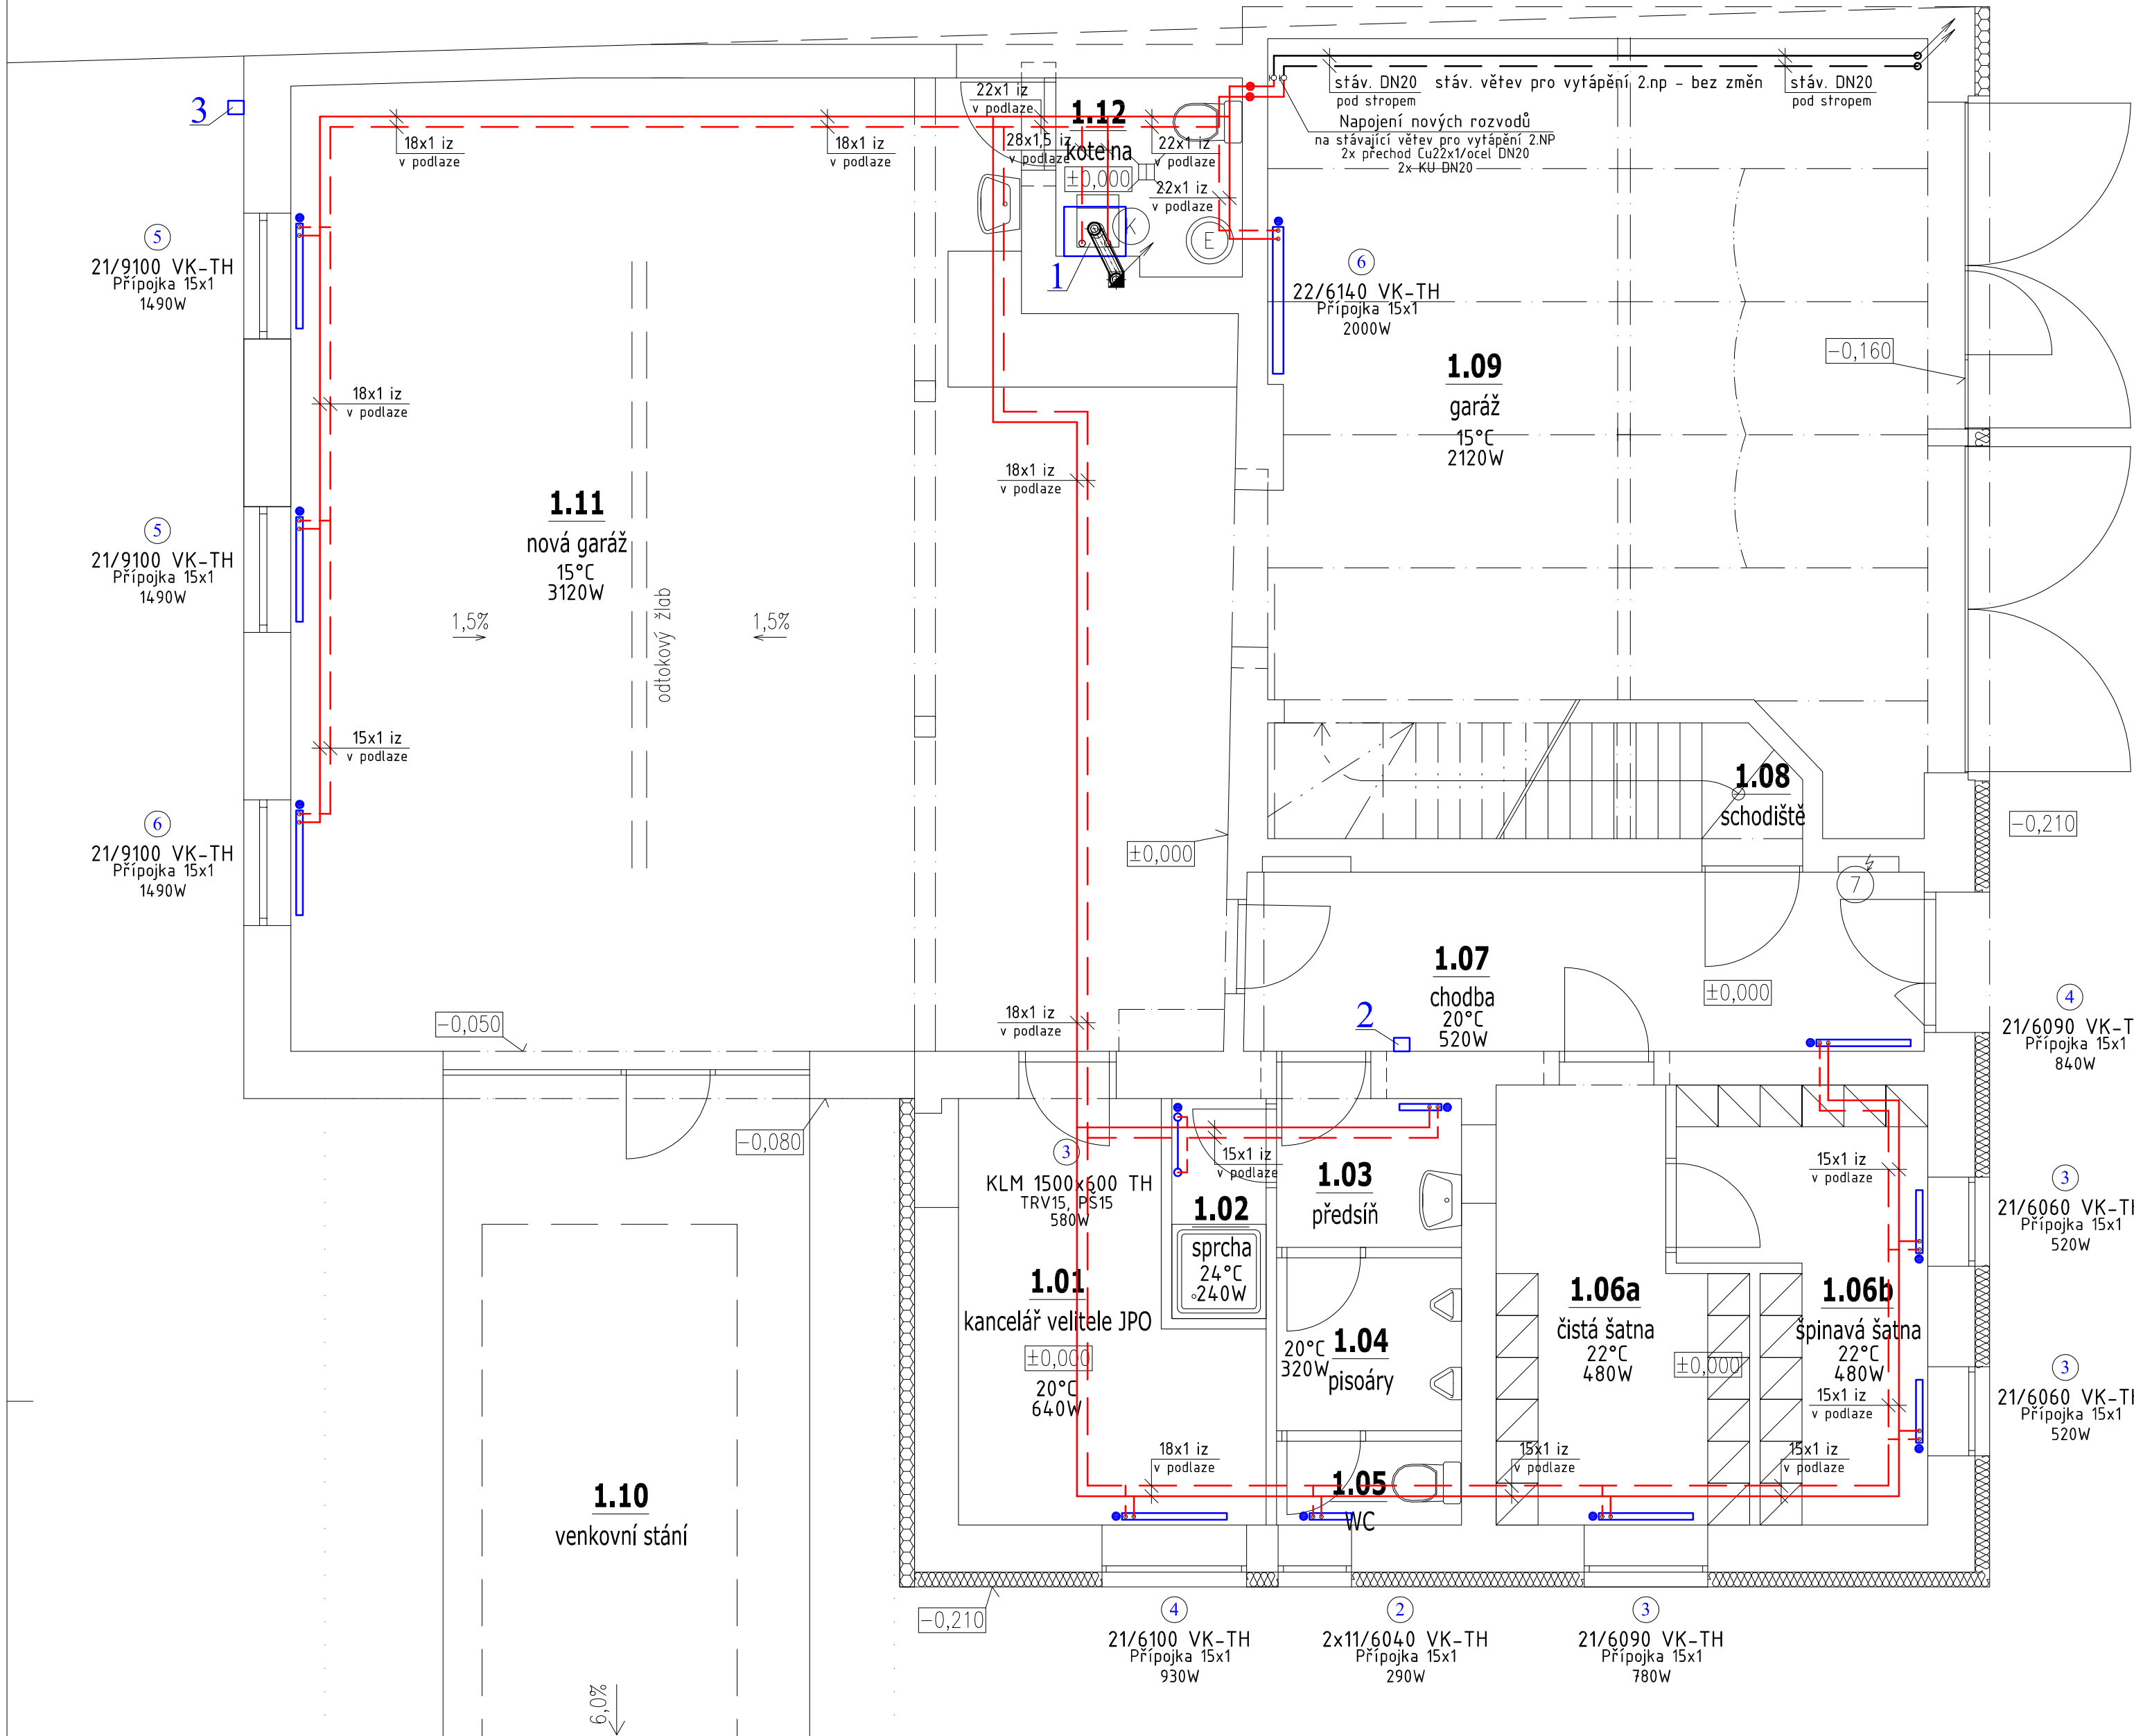

SCHEMA ZAPOJENÍ KOTLE

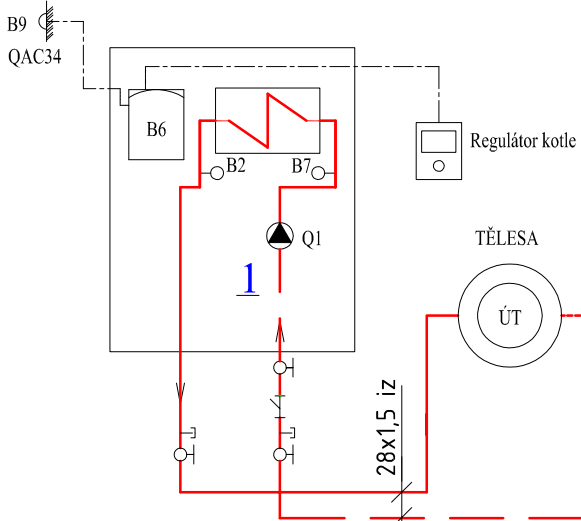

EXTERNÍ KOMPONENTY
3x KULOVÝ KOHOUT DN 20
1x FILTR DN20
2x VYPOUŠTĚCÍ KOHOUT DN15
B9 Čidlo venkovní teploty QAC34

LEGENDA ZAŘÍZENÍ

- PLYNOVÝ KONDENZAČNÍ KOTEL O VÝKONU 24,0kW
S INTEGROVANÝM NEREZOVÝM ZÁSOBNIKEM TV O OBJEMU 40L
ZAJISTIT ODVOD KONDENZÁTU ODPADEM SE ZAPACHOVOU UZÁVĚRKOU
ODKOURĚNÍ NAD STŘECH KOAXIÁLNÍ 80/125-dl. 5,0m, PŘES STÁVAJÍCÍ KOMÍNOVÉ TĚLESO
- PROSTOROVÝ Regulátor KONDENZAČNÍHO KOTLE
- Čidlo venkovní teploty QAC34

LEGENDA POTRUBÍ

- PŘÍVOD TOPNÉ VODY-OT-MĚD, IZOLACE
- - - VRAT TOPNÉ VODY-OT-MĚD, IZOLACE

LEGENDA OTOPNÝCH TĚLES

- 11/6100 VK - DESKOVÁ OTOPNÁ TĚLESA SPODNÍ PRAVÉ PŘÍPOJENÍ, TYP VK
- KLM 1500/600 - TRUBKOVÁ TĚLESA

LEGENDA ARMATUR

- TRV TERMOSTATICKÝ VENTIL
- PS UZAVÍRACÍ ŠROUBENÍ
- ④ PŘEDNASTAVENÍ VENTILU
- TH TERMOSTATICKÁ HLAVICE S OCHRANOU PROTI ODCIZENÍ
- RH RUČNÍ HLAVICE
- OV ODVZDUŠŇOVACÍ VENTIL - NA VŠECH TĚLESECH

Te = -12°C B = 8 Qztr = 7,91kW (1.NP)
TEPLOTNÍ SPÁD-OT 70/50 °C - OTOPNÁ TĚLESA

0,000 = +240,000 m n.m. BpV

HL. PROJEKTANT Ing. Jiří Pospíšil	PROJEKTANT	PROJEKTANT	POSPÍŠIL & ŠVEJNOHA, spol.s.r.o. ZAHRADNÍ 1141/2a, ROUSÍNŮV IČ: 26253607 tel./fax: 603 219 663 www.psp-jsh.cz	
INVESTOR: Obec Blažovice, Nádražní 242, 664 08 MÍSTO STAVBY: parc.č. 260; 259/3, 259/4; k. ú. Blažovice				
AKCE: Rekonstrukce a rozšíření hasičské zbrojnice Blažovice			FORMÁT:	6xA4
D.1.4.3 Vytápění			DATUM:	03/2020
NÁZEV VÝKRESU: PŮDORYS 1. NP, SCHÉMA ZAPOJENÍ			STUPEŇ:	ZD
			MĚŘÍTKO:	ČÍSLO VÝKR.: D.1.4.2-01