


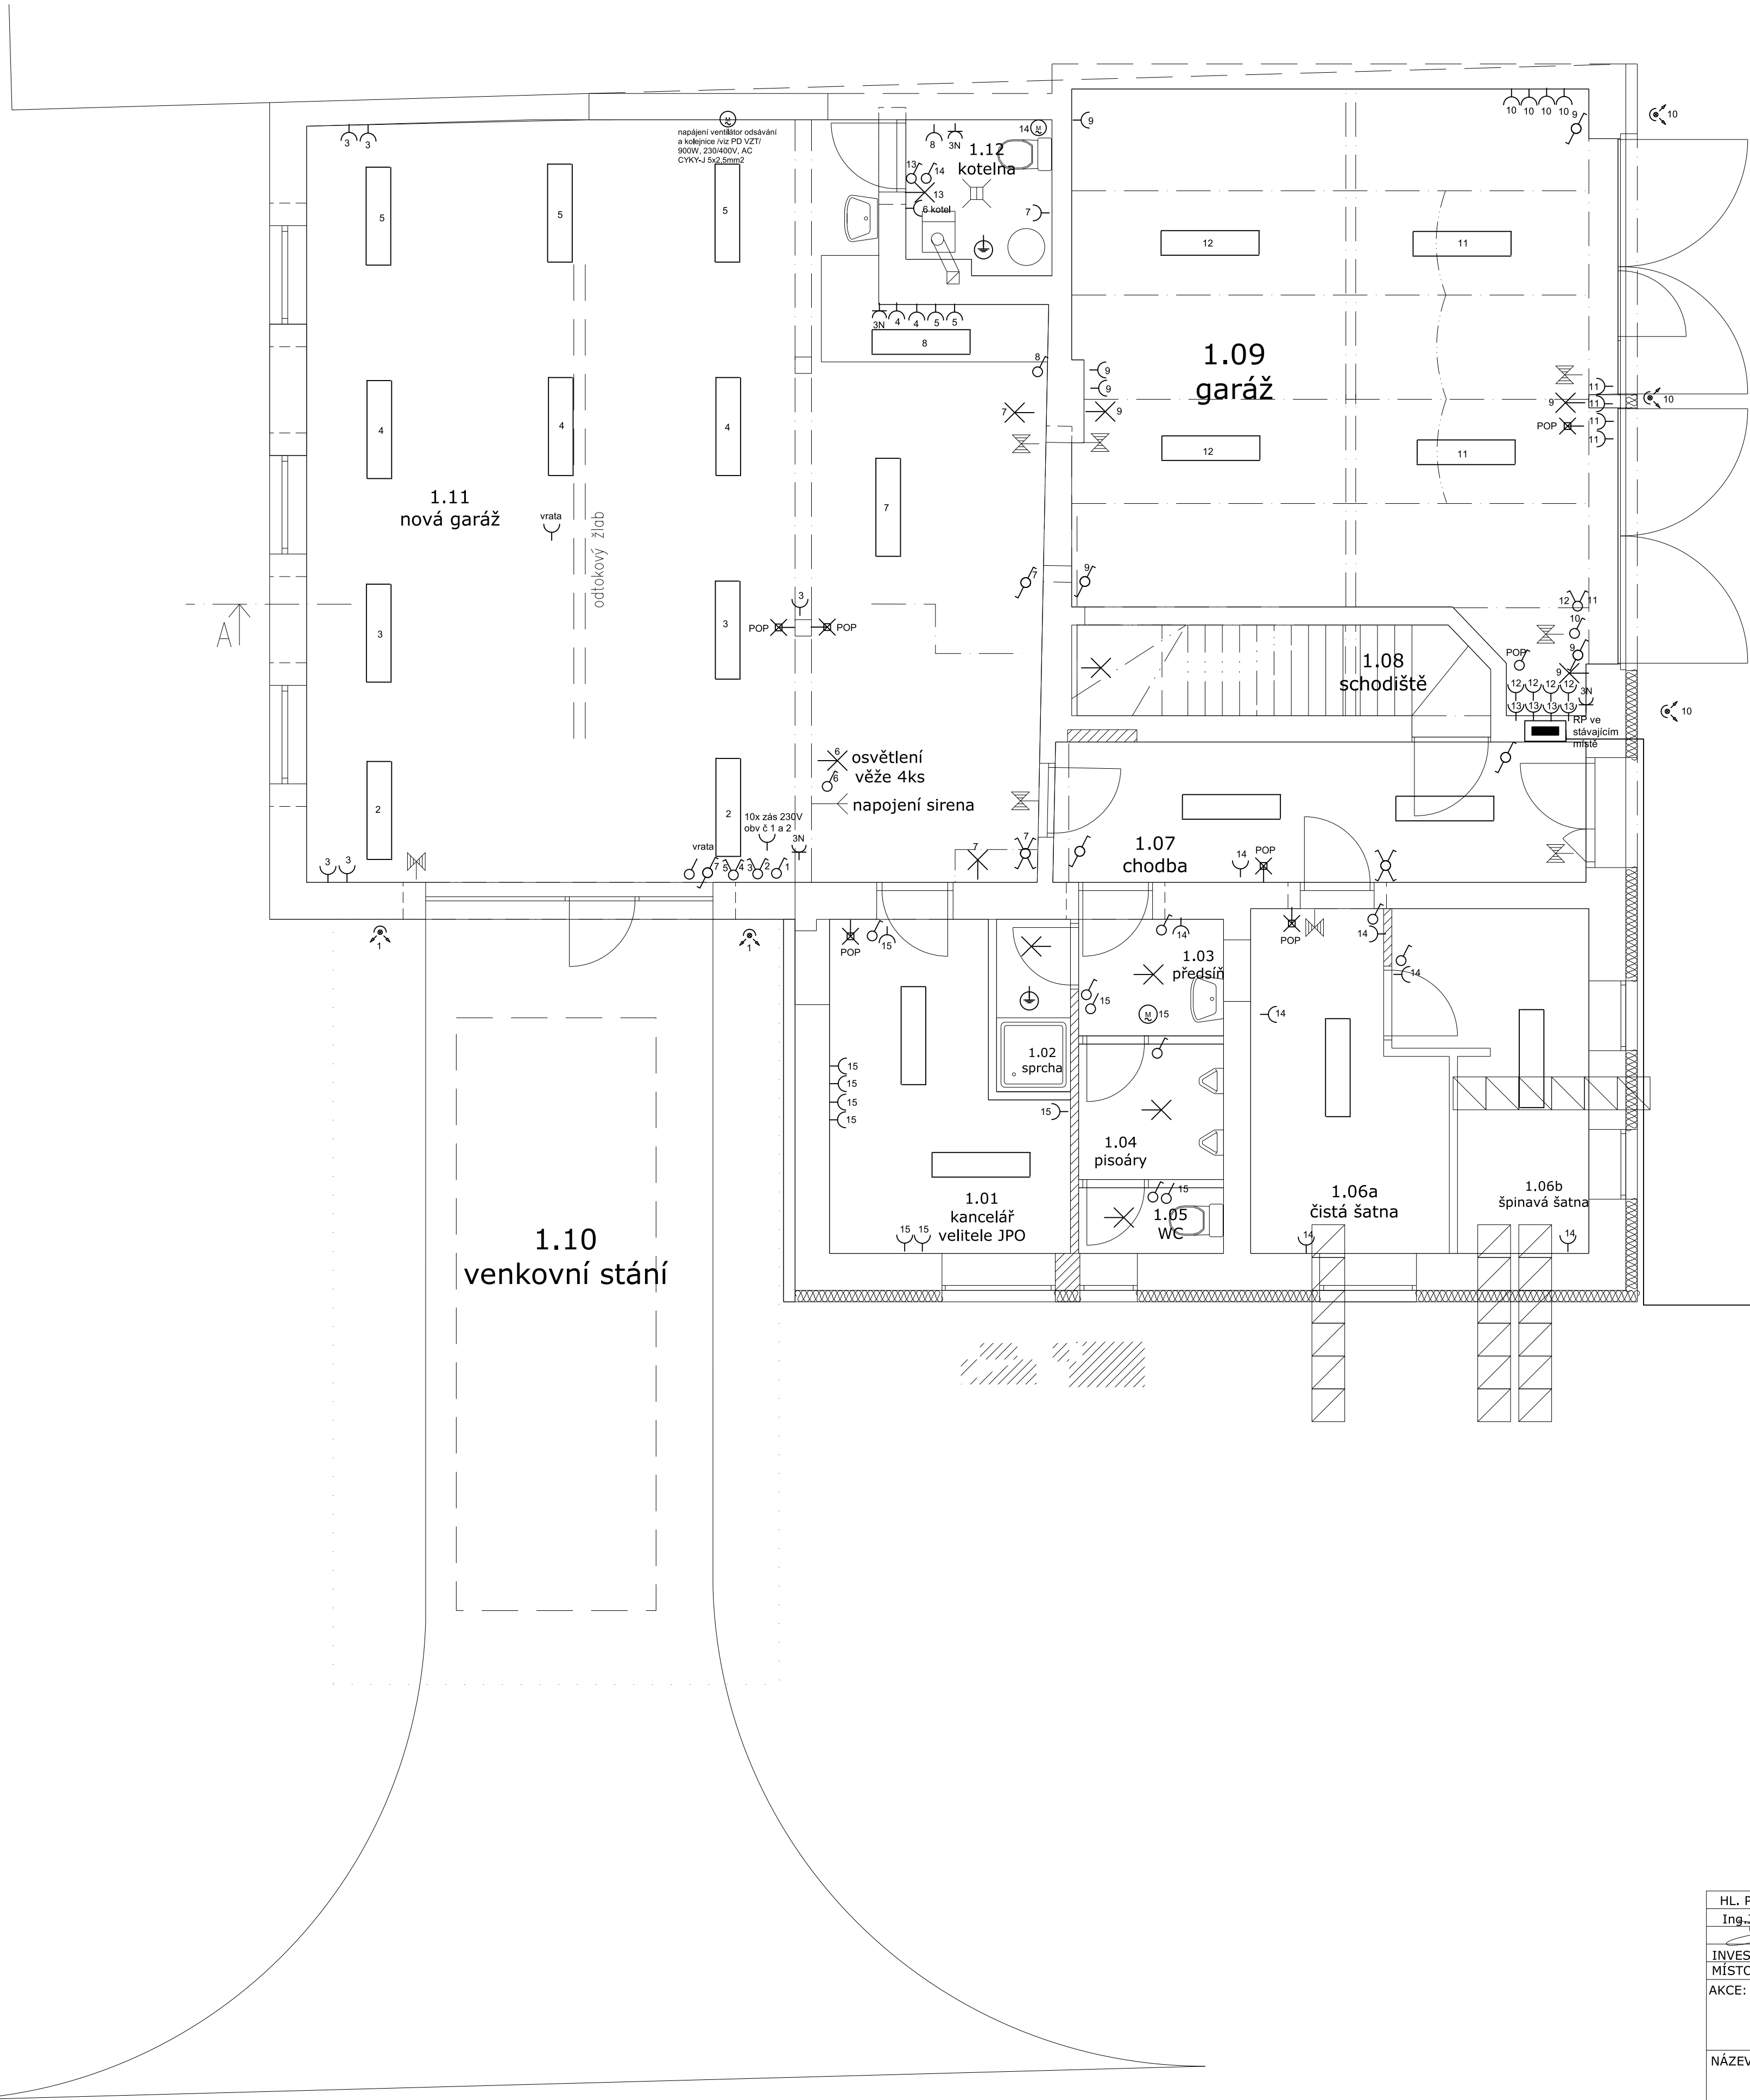

LEGENDA MÍSTNOSTÍ

OZN.	ÚČEL
1.01	KANCELÁŘ VELITELE JPO
1.02	SPRCHA
1.03	PŘEDSIŇ
1.04	PISOÁRY
1.05	WC muži
1.06a	ČISTÁ ŠATNA + kovové skříňky
1.06b	ŠPINAVÁ ŠATNA + kovové skříňky
1.07	CHODBA
1.08	SCHODIŠTĚ
1.09	GARÁŽ
1.10	VENKOVNÍ STÁNÍ
1.11	NOVÁ GARÁŽ
1.12	KOTELNA + ÚKLID

LEGENDA MATERIÁLŮ

	rozvodnice		spínač jednopólový
	připojovací skříň PS100		seriový přepínač
	zásuvka		střídavý přepínač
	zvoněk		křížový přepínač
	ventilátor		tláčkový ovladač
	zásuvka třífázová N+PE		nouzové svítidlo
	krabicová rozvodka		vývod
	ochranné pospojování dle ČSN 332000-7-701 (přivedeno do RP ČV6)		svítidlo LED
	LED pane přisazený		krabicová rozvodka
	domácí telefon		zásuvka pro slaboproudé rozvody
	infrapassivní spínač		
	termostat		
	reflektor		
	speciální svítidlo červené poplachové		

HL. PROJEKTANT	PROJEKTANT	PROJEKTANT		
Ing. Jiří Pospíšil		Jiří Pleva		
INVESTOR: Obec Blažovice, Nádražní 242, 664 08			FORMÁT:	6x44
MÍSTO STAVBY: parc.č. 260; 259/3, 259/4; k. ú. Blažovice			DATUM:	03/2020
AKCE:			STUPEŇ:	ZD
Rekonstrukce a rozšíření hasičské zbrojnice Blažovice				
NÁZEV VÝKRESU:			MĚŘITKO:	ČÍSLO VÝKR.:
elektroinstalace 1np			1:50	E1