

LEGENDA MÍSTNOSTÍ

OZN.	ÚČEL
1.01	KANCELÁŘ VELITELE JPO
1.02	SPRCHA
1.03	PŘEDSÍŇ
1.04	PISOÁRY
1.05	WC muži
1.06a	ČISTÁ ŠATNA + kovové skřínky
1.06b	ŠPINAVÁ ŠATNA+ kovové skřínky
1.07	CHODBA
1.08	SCHODIŠTĚ
1.09	GARÁŽ
1.10	VENKOVNÍ STÁNÍ
1.11	NOVÁ GARÁŽ
1.12	KOTELNA + ÚKLID

LEGENDA MATERIÁLŮ

Rozvod elektrické zabezpečovací signalizace (EZS)

Pasivní infračervené čidlo, vějířová charakteristika

Ořezový detektor

Ovládací a servisní klávesnice

Ústředna elektrické zabezpečovací signalizace

Zařízení pro dálkový přenos vybraných signálů

sirena vnitřní

sirena s blikáčem

magnetické čidlo

Opticko kouřový hlásič

Rozvod univerzální kabeláže (UK)

RACK Rozvaděč univerzální kabeláže (19" skříň)

2xRJ45 Telekomunikační vývod univerzální kabeláže řešené dvouportovou zásuvkou RJ 45

RJ45 Telekomunikační vývod univerzální kabeláže řešený zásuvkou RJ 45

TEL Telekomunikační vývod univerzální kabeláže

Rozvod telefonu (T)


TÚ Pobočková telefonní ústředna (PbÚ)

HR Hlavní rozvaděč pobočkové telefonní ústředny (Hlavní telefonní rozvod objektu)

UR Účastnický rozvaděč

DT Dvěřní telefon

Elektricky ovládaný zámek

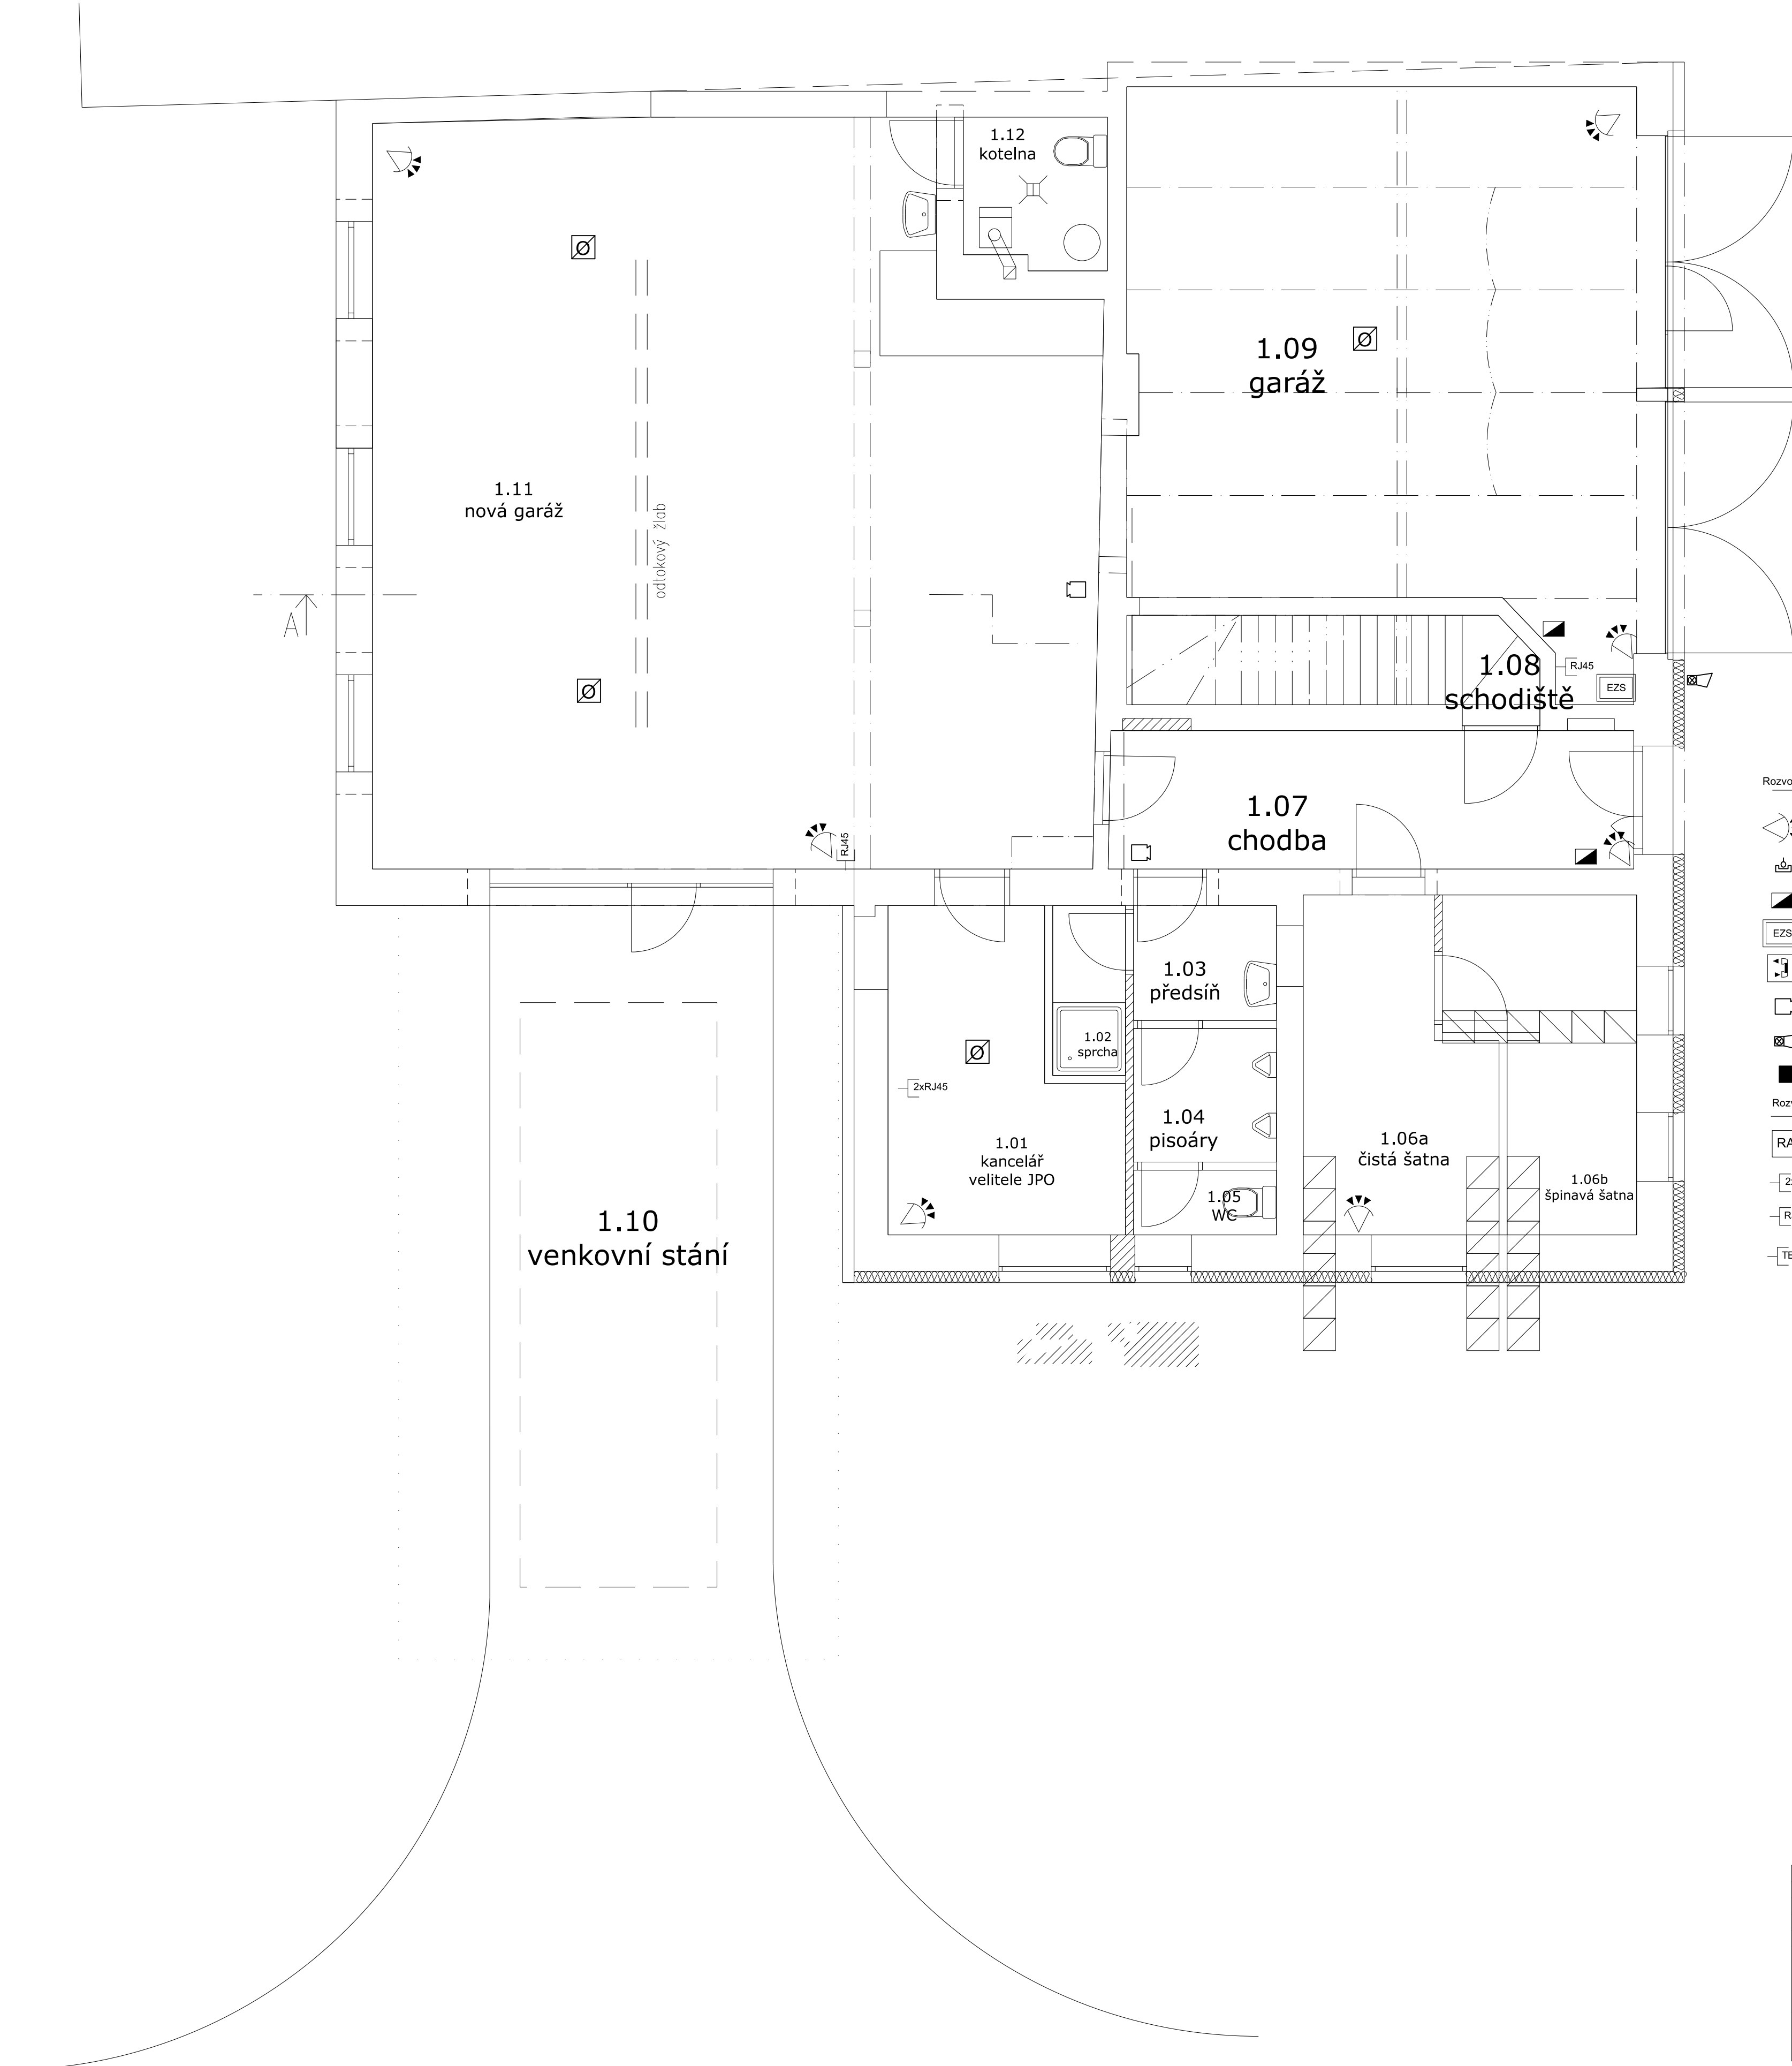

HL. PROJEKTANT	PROJEKTANT	PROJEKTANT		
Ing.Jiří Pospíšil		Jiří Pleva		
INVESTOR: Obec Blažovice, Nádražní 242, 664 08				
MÍSTO STAVBY: parc.č. 260; 259/3, 259/4; k. ú. Blažovice				
AKCE:			FORMÁT:	6xA4
Rekonstrukce a rozšíření hasičské zbrojnice Blažovice			DATUM:	03/2020
			STUPEŇ:	ZD
NÁZEV VÝKRESU:			MĚŘÍTKO:	ČÍSLO VÝKR.:
elektroinstalace 1np slaboproud			1:50	E2